

PLANIMETRIA DI PROGETTO SU MAPPA CATASTALE - FG.10
Scala 1:500

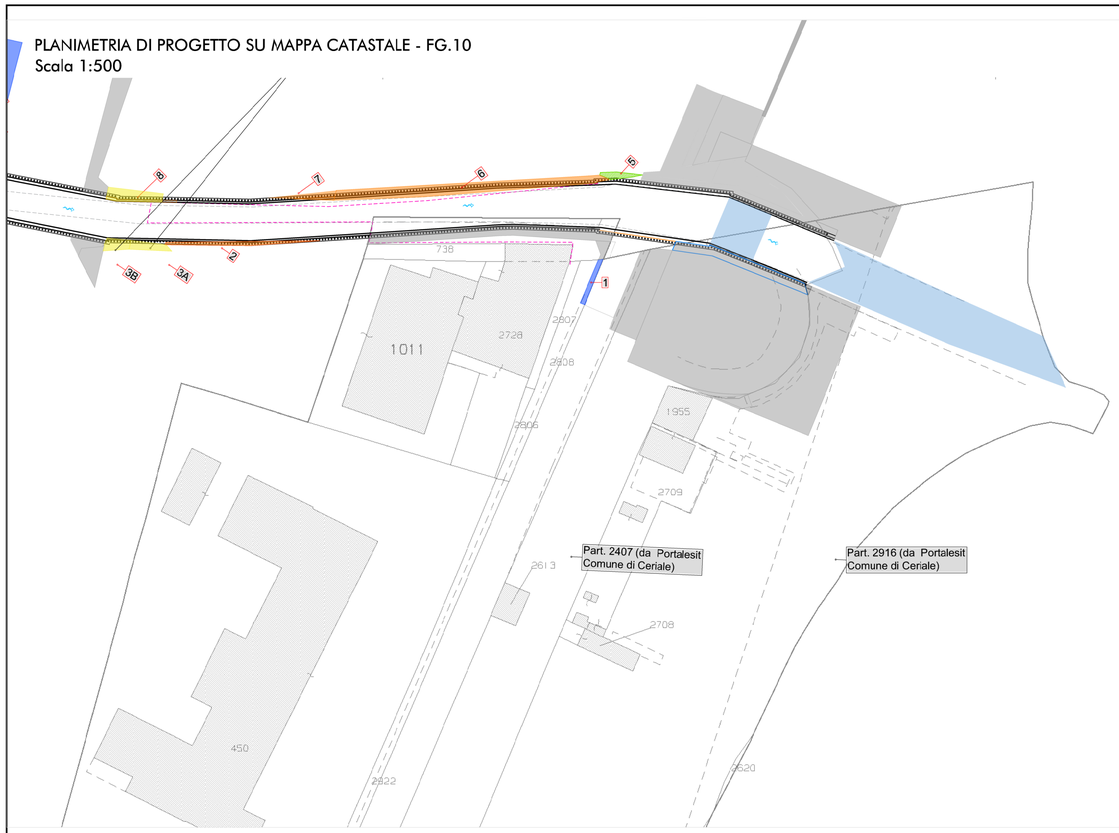

PLANIMETRIA DI PROGETTO SU MAPPA CATASTALE - FG.10
Scala 1:500

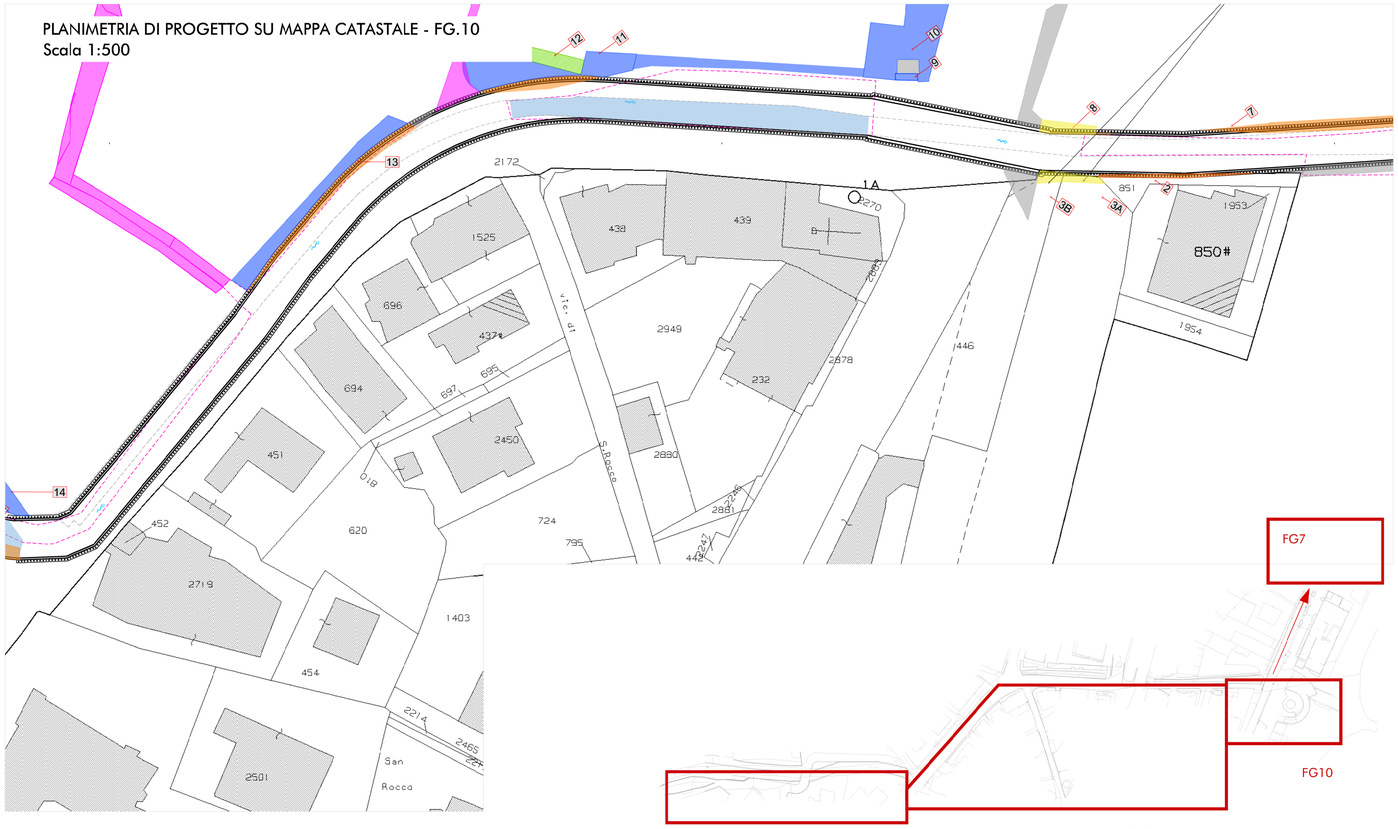

N

LEGENDA


- LIMITI DEMANIALI
- OCCUPAZIONE TEMPORANEA
- AREA OGGETTO DI CONVENZIONE TRA ENTI
- AREA OGGETTO DI CONVENZIONE NON REGISTRATA TRA COMUNE DI CERIALE E PRIVATI
- ESPROPRIO
- AREA DI PROPRIETÀ COMUNALE / DEMANIALE
- CANALE A CIELO APERTO
- OCCUPAZIONE TEMPORANEA SU STRADA PRIVATA AD USO PUBBLICO

PLANIMETRIA DI PROGETTO SU MAPPA CATASTALE - FG.10
Scala 1:500



PLANIMETRIA DI PROGETTO SU MAPPA CATASTALE - FG. 7
Scala 1:500

NOTA: PLANIMETRIA DELL'AREA LOGISTICA DI CANTIERE DURANTE LE LAVORAZIONI A VALLE (v. tavola LYT 001B)

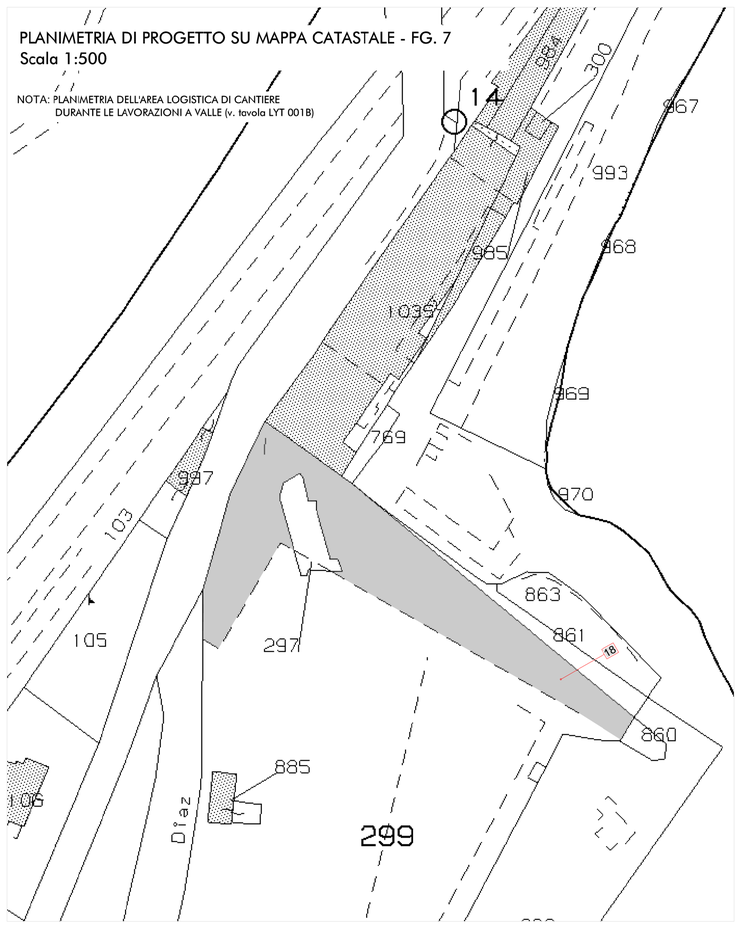

itec ENGINEERING

COMUNE DI CERIALE
PROVINCIA DI SAVONA

Committente:
COMUNE DI CERIALE

Livello di progetto:
DEFINITIVO

Titolo:
INTERVENTI DI ADEGUAMENTO IDRAULICO DEL TRATTO TERMINALE DEL RIO SAN ROCCO

Tavola n°:
PPE-001

Scala:
1:500

Oggetto:
PIANO PARTICELLARE D'ESPROPRIO 1/2
Planimetria di progetto su Mappa Castale

Codice Progetto:
P107-21

Nome File:
P107-21-D-DI-PPE-001-B

Firme:

DANIELE GUERRIERI
INGEGNERE
Civile e Ambientale
Industriale
dell'Informazione
A 958
ORDINE DEGLI INGEGNERI PROVINCIA DELLA SPEZIA

Firmato digitalmente da
daniele guerrieri
CN = guerrieri daniele
O = Ordine degli Ingegneri della Provincia di La Spezia
C = IT

Rev.	Modifiche / Revisioni	Redatto	Data	Contr./Appr.	Data
A	PRIMA EMISSIONE	AGI -	21/04/2022	DG	21/04/2022
B	SECONDA-EMISSIONE	AGI -	18/05/2022	DG	18/05/2022
.	.	. .	.	.	.
.	.	. .	.	.	.

itec ENGINEERING
info@itec-engineering.it
www.itec-engineering.it
19038 SARZANA (SP)
Via B. P. U. Muccini, 54 A
TEL. +39 0187 610532
16129 GENOVA
Via Antonio Cecchi, 7/9-10
TEL. +39 010 5959690

ASSOCIATO oice

apave Certification
ISO 9001 - N° SC 10-2588/IAF 34
ISO 14001 - N° SCA 19-3491/IAF 34
ISO 45001 - N° SCS 20-336/IAF 34

E' vietata a norma di legge la riproduzione, anche parziale, non autorizzata di questo documento.