


SEZIONE 0.85 - sezione tipo 7
Scala 1:100

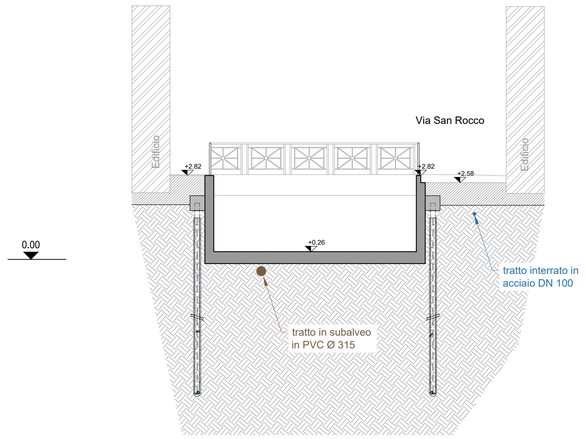


SEZIONE 1.09 - sezione tipo 7
Scala 1:100

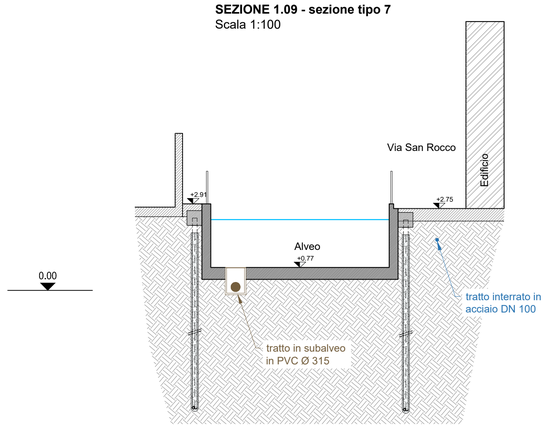


SEZIONE 1.7 - sezione tipo 5
Scala 1:100

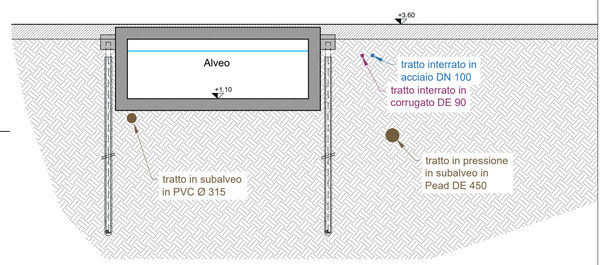


SEZIONE 3.0 - sezione tipo 4
Scala 1:100

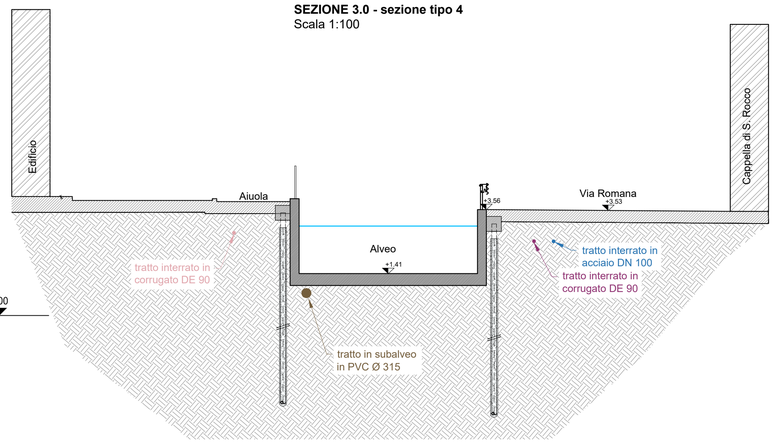


SEZIONE 3.9 - sezione tipo 3
Scala 1:100

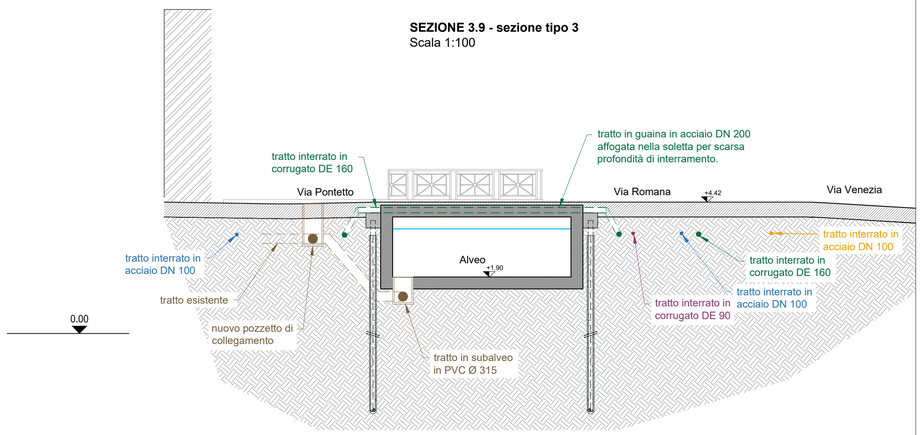


SEZIONE 5.0 - sezione tipo 2
Scala 1:100

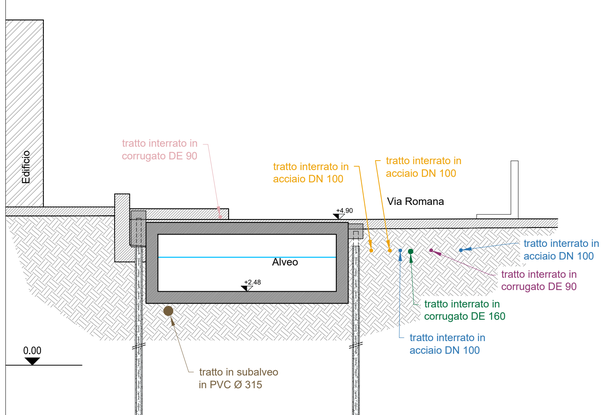

SEZIONE 9 - sezione tipo 2
Scala 1:100

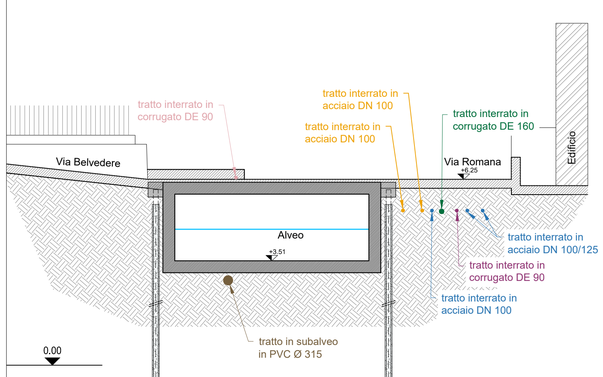

SEZIONE 15.5 - vasca di sedimentazione
Scala 1:100

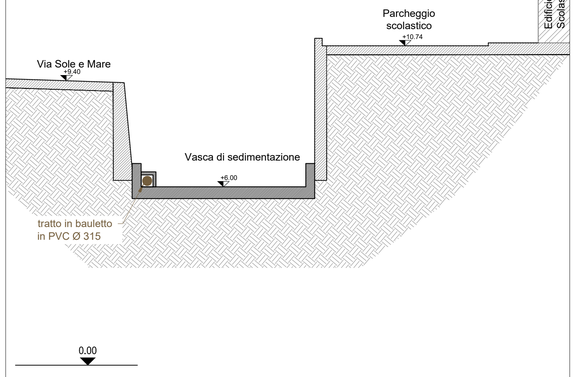

Committente:
COMUNE DI CERIALE

Livello di progetto:
DEFINITIVO

Tavola n°:
SOS-019

Scala:
1:100

Codice Progetto:
P107-21

Nome File:
P107-21-D-DI-SOS-019-B

COMUNE DI CERIALE
PROVINCIA DI SAVONA

Titolo:

INTERVENTI DI ADEGUAMENTO IDRAULICO DEL TRATTO TERMINALE DEL RIO SAN ROCCO

Oggetto:

SOTTOSERVIZI
SEZIONI TRASVERSALI STATO DI PROGETTO

Firmato digitalmente da

daniele guerrieri

Firme:

CN = guerrieri daniele
O = Ordine degli Ingegneri della Provincia di La Spezia
C = IT

Dott. Ing. DOMENICO ROCCA

DANIELE GUERRIERI INGEGNERE Civile ed Ambientale Industriale dell'Informazione A 958

Rev.	Modifiche / Revisioni	Redatto	Data	Contr./Appr.	Data
A	PRIMA EMISSIONE	LC/DS -	21/04/2022	DR/DG	21/04/2022
B	SECONDA EMISSIONE	LC/DS -	18/05/2022	DR/DG	18/05/2022
-	-	- -	-	-	-
-	-	- -	-	-	-

info@itec-engineering.it
www.itec-engineering.it
19038 SARZANA (SP) Via B. P. U. Muccini, 54 A TEL. +39 0187 610532
16129 GENOVA Via Antonio Cecchi, 7/9-10 TEL. +39 010 5939690

ASSOCIATO oice
apave Certification ISO 9001 - N° SC 10-2588/IAF 34 ISO 14001 - N° SCA 19-3691/IAF 34 ISO 45001 - N° SCS 20-336/IAF 34
E' vietata a norma di legge la riproduzione, anche parziale, non autorizzata di questo documento.