


SEZIONE TIPO POZZETTO DI ALLACCIO - SCALA 1:20

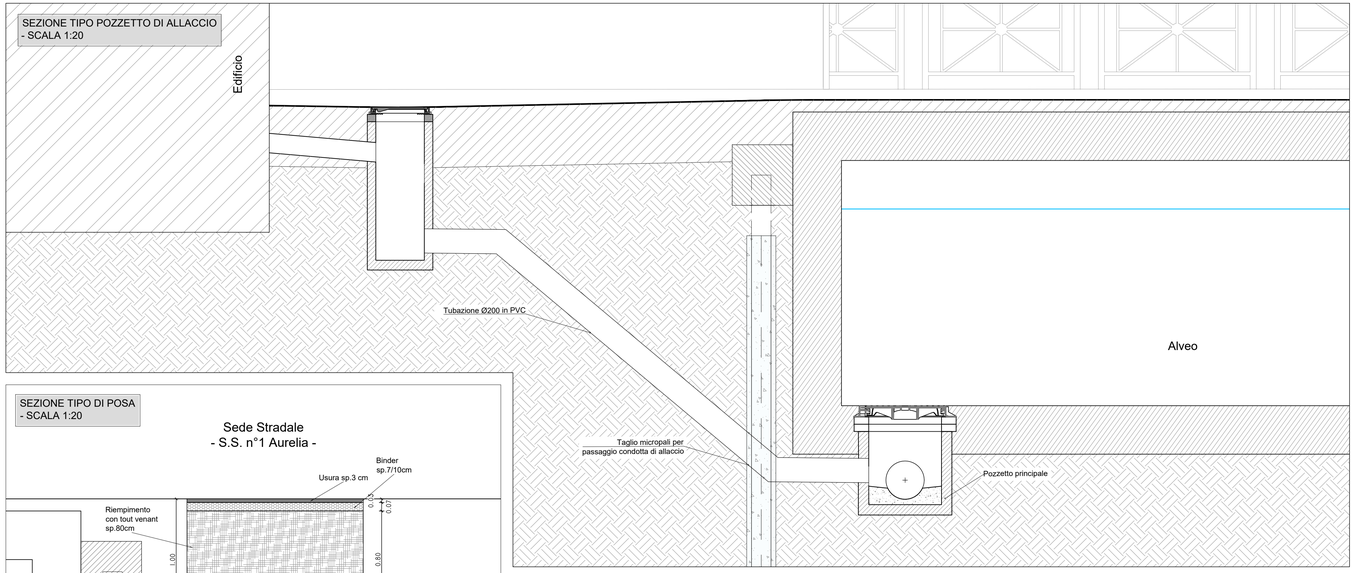


SEZIONE TIPO DI POSA - SCALA 1:20

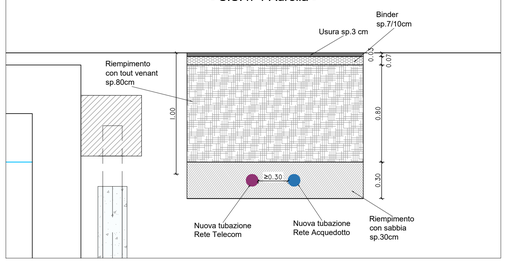


SEZIONE TIPO DI POSA - SCALA 1:20

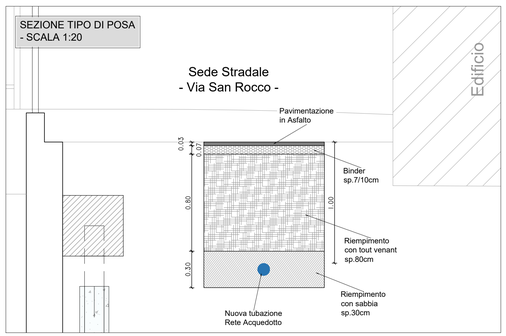


SEZIONE TIPO DI POSA - SCALA 1:20

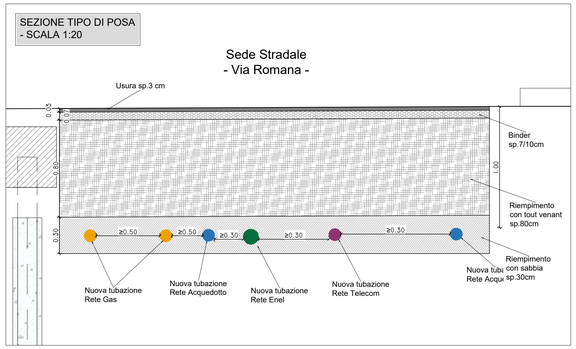


PARTICOLARE SEZIONE STAZIONE DI SOLLEVAMENTO - SCALA 1:50

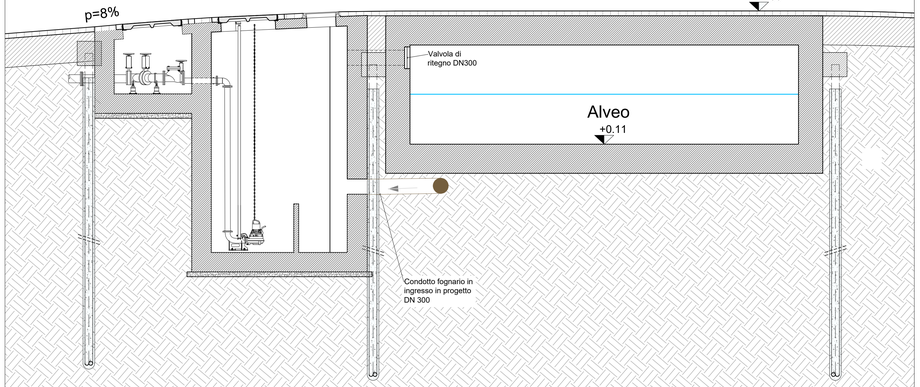


TIPOLOGICO STAFFAGGIO AEREO - SCALA 1:10

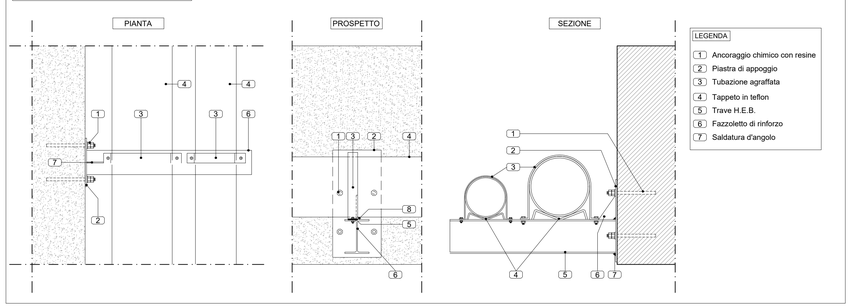


TIPOLOGICO POZZETTO FOGNARIO - SCALA 1:20

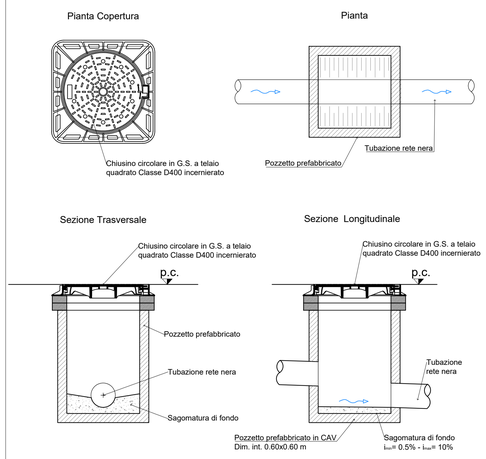


TIPOLOGICO PASSAGGIO CONDOTTE PROVVISORIE - SCALA 1:50

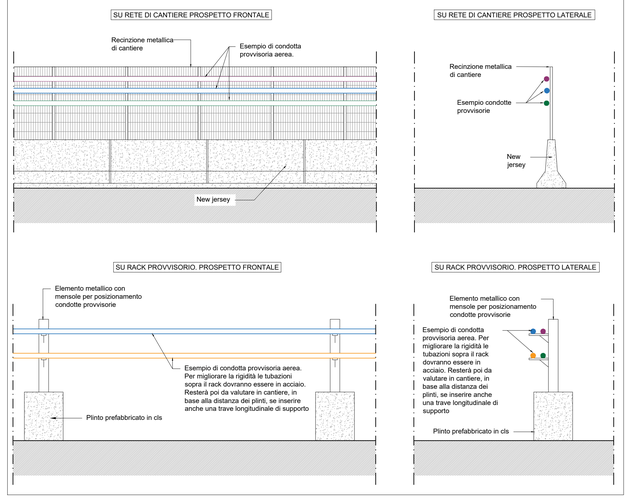

PARTICOLARE PIANTE STAZIONE DI SOLLEVAMENTO - SCALA 1:50

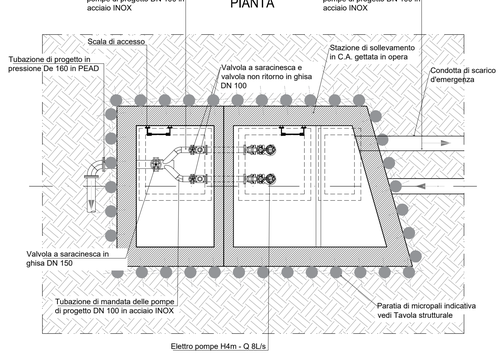

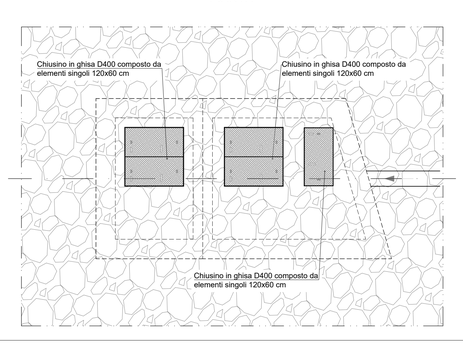

itec ENGINEERING

Committente:
COMUNE DI CERIALE

Livello di progetto:
DEFINITIVO

Tavola n°:
SOS-020

Scala:
VARIA

Codice Progetto:
P107-21

Nome File:
P107-21-D-DI-SOS-020-8

COMUNE DI CERIALE
PROVINCIA DI SAVONA

Titolo:

INTERVENTI DI ADEGUAMENTO IDRAULICO DEL TRATTO TERMINALE DEL RIO SAN ROCCO

Oggetto:

SOTTOSERVIZI

PARTICOLARI POZZETTI E STAZIONE DI SOLLEVAMENTO
TIPOLOGICI SEZIONI DI SCAVO E PASSAGGI AEREI

Firmato digitalmente da

daniele guerrieri

Firme:

CN = guerrieri daniele
O = Ordine degli Ingegneri della Provincia di La Spezia
C = IT

Rev.	Modifiche / Revisioni	Redatto	Data	Contr./Appr.	Data
A	PRIMA EMISSIONE	LC/DS	21/04/2022	DR/DG	21/04/2022
B	SECONDA EMISSIONE	LC/DS	18/05/2022	DR/DG	18/05/2022
-	-	-	-	-	-
-	-	-	-	-	-

itec ENGINEERING
info@itec-engineering.it
www.itec-engineering.it
19038 SARZANA (SP) Via B. P. U. Mucinisi, 54 A TEL. +39 0187 610532
16129 GENOVA Via Antonio Cecchi, 7/9-10 TEL. +39 010 5959690

ASSOCIATO oice
apave Certification ISO 9001 - N° SC 10-2388/IAF 34 ISO 14001 - N° SCA 10-3697/IAF 34 ISO 45001 - N° SCS 20-336/IAF 34
E' vietata a norma di legge la riproduzione, anche parziale, non autorizzata di questo documento.