

SEZIONI TRASVERSALI DI PROGETTO
Scala 1:100


SEZIONE 3.9 - sezione tipo 3
Scala 1:100

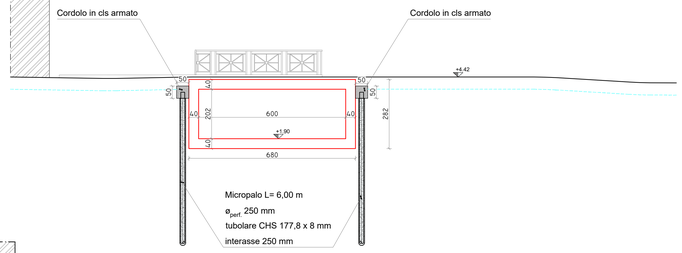


SEZIONE AA - sezione tipo 3
Scala 1:100

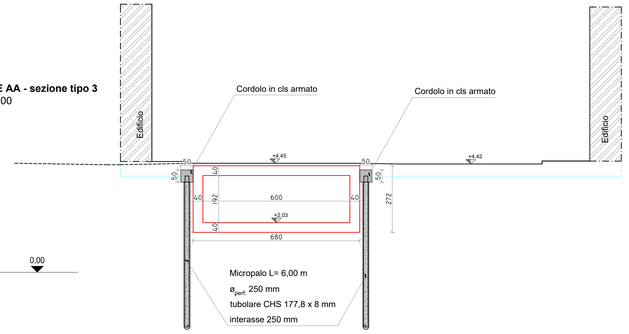


SEZIONE BB - sezione tipo 3
Scala 1:100

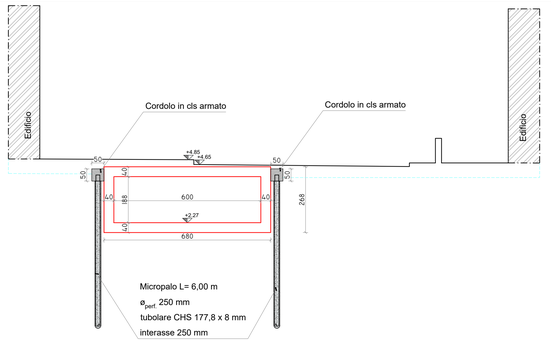


SEZIONE 5.0 - sezione tipo 2
Scala 1:100

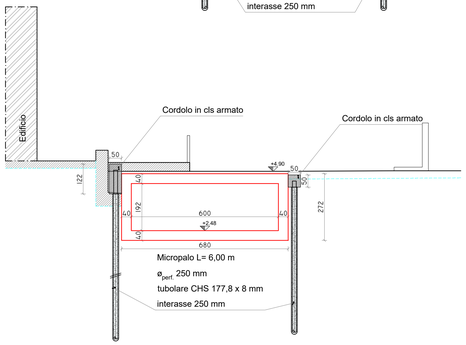

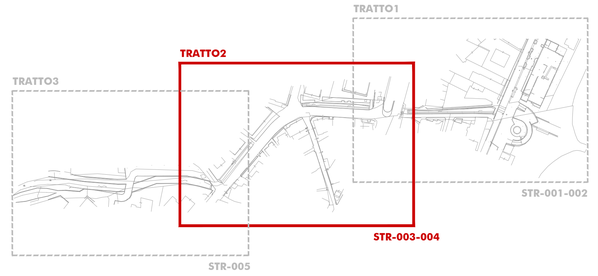

PLANIMETRIA DI PROGETTO
Scala 1:200

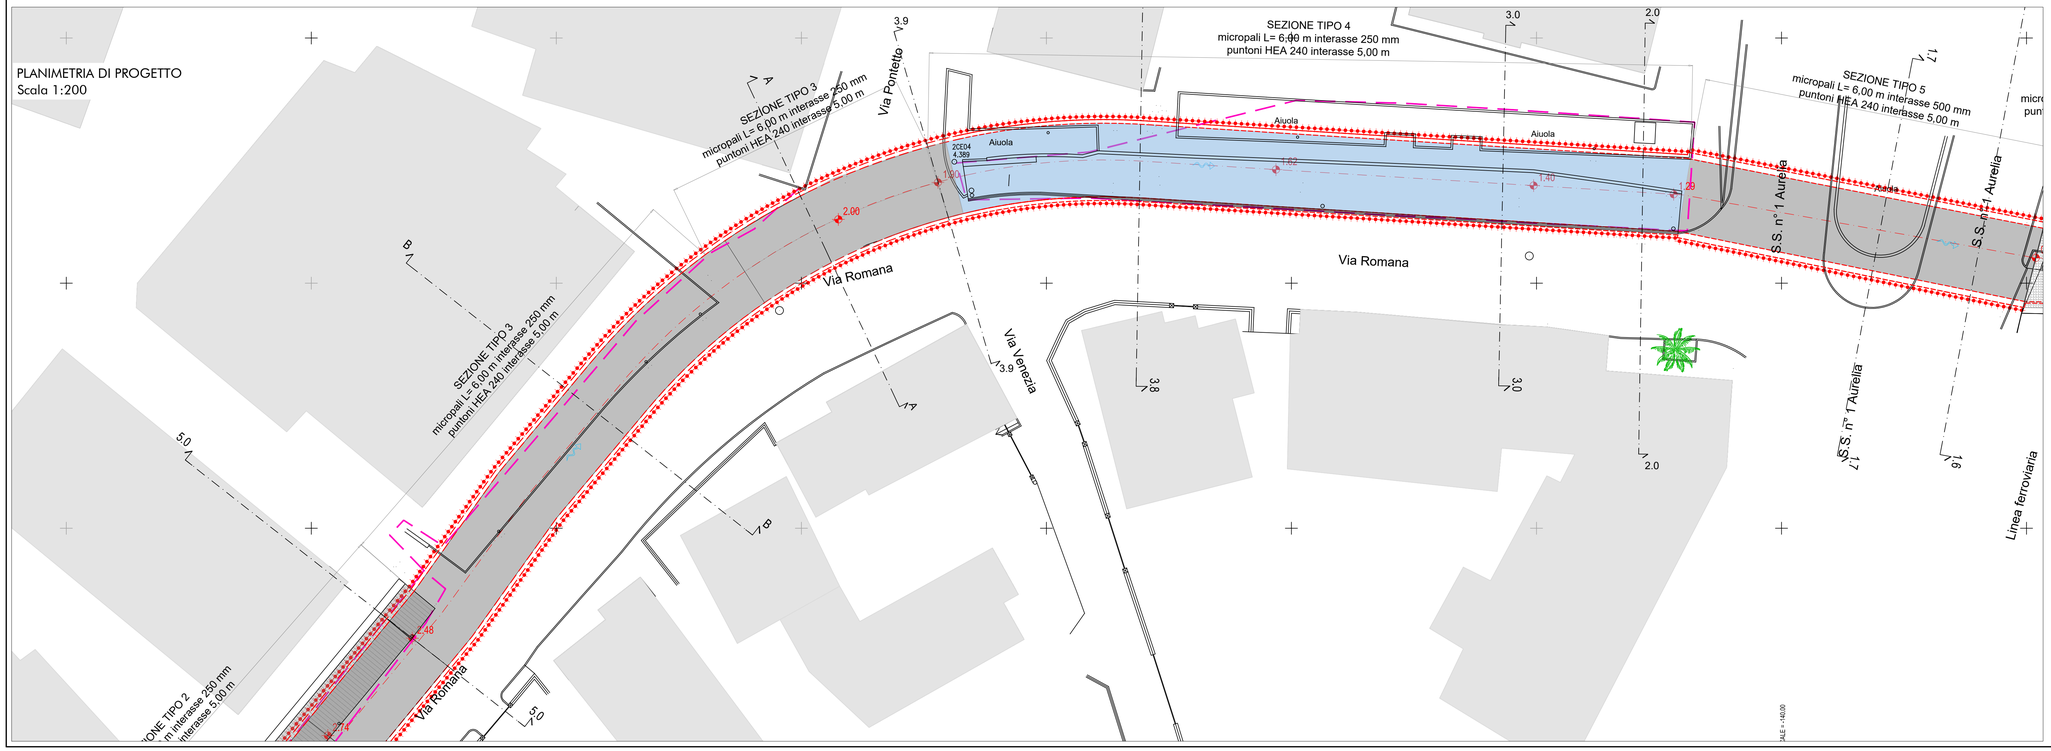

COMUNE DI CERIALE
PROVINCIA DI SAVONA

Committente:
COMUNE DI CERIALE

Livello di progetto:
DEFINITIVO

Titolo:
INTERVENTI DI ADEGUAMENTO IDRAULICO DEL TRATTO TERMINALE DEL RIO SAN ROCCO

Tavola n°:
STR-004

Oggetto:
CARPENTERIA - TRATTO 2 -2/2

Scala:
1:100 - 1:200

Codice Progetto:
P107-21

Nome File:
P107-21-D-DI-STR-004-B

Firme:

Firmato digitalmente da
daniele guerrieri
CN = guerrieri daniele
O = Ordine degli Ingegneri della Provincia di La Spezia
C = IT

Rev.	Modifiche / Revisioni	Redatto	Data	Contr./Appr.	Data
A	PRIMA EMISSIONE	SC	21/04/2022	DG	21/04/2022
B	SECONDA EMISSIONE	SC	18/05/2022	DG	18/05/2022
-	-	-	-	-	-
-	-	-	-	-	-

itec ENGINEERING
info@itec-engineering.it
www.itec-engineering.it
19038 SARZANA (SP)
Via B. P. U. Muccini, 54 A
TEL. +39 0187 610532
16129 GENOVA
Via Antonio Cecchi, 7/9-10
TEL. +39 010 3959690
ASSOCIATO oice
apave Certification
ISO 9001 - N° SC 10-2388/IAF 34
ISO 14001 - N° SCA 19-6491/IAF 34
ISO 45001 - N° SCS 20-326/IAF 34

E' vietata a norma di legge la riproduzione, anche parziale, non autorizzata di questo documento.