
REGIONE LIGURIA
Provincia di Savona
COMUNE DI QUILIANO - COMUNE DI SAVONA




PROGETTISTI		PROPONENTE
STRUTTURE	**Ing. MONTRO Ingrid** Via Nazario Sauro 6/3b - 17100 Savona (SV) cf. MNTNGR77D53I480Z - p. IVA 01711310099 tel. 3397135997 - email ingrid.montro@gmail.com	**LA FATTORIA DEL VENTO S.r.l.** via Sonnaz 8/c - 17100 Savona (SV) cf. 01711310099 - p. IVA 01711310099 pec. lafattoriadelvento@pec.it società speciale appositamente costituita
TOPOGRAFIA	**Geom. LUCCHI Stefano** Via Nazario Sauro 6/3b - 17100 Savona (SV) cf. LCCSFN78H29I480J - p. IVA 01255260095 tel. 3334567890 - email stefano.lucchi@gmail.com	
ELETTRICO	**Ing. MASSA Enrico** Via Nazario Sauro 6/3b - 17100 Savona (SV) cf. MSSNRC77M29D969Y - p. IVA 01255260095 tel. 3334567890 - email enrico.massa@ingpec.eu	01_103_10
ARCHITETTURA	**Arch. MORELLI Alessandra** Via Quarini Nuv. 4/3 - 17100 Savona (SV) cf. MRLLSN77M29I480Z - p. IVA 01255260095 tel. 3334567890 - email alessandra.morelli@gmail.com	
GEOLOGIA	**Dott. Geol. MORANDO Andrea** Via Buschi 6/1 - 17100 Savona (SV) cf. MRNNDR77M29I480Z - p. IVA 01255260095 tel. 3334567890 - email andrea.morando@gmail.com	
AMBIENTE	**Dott. Pian. Andrea Sambado** Via Nazario Sauro 6/3b - 17100 Savona (SV) cf. SMBNDR77M29I480Z - p. IVA 01255260095 tel. 3334567890 - email andrea.sambado@gmail.com	

ELABORATO				SISTEMAZIONE FINALE caratteristiche dimensionali, viste e sezioni strada pubblica esistente	
-revisione			data	emissione	scala
0	1	2	3	4	15 novembre 2021	PRIMA EMISSIONE	**1: 200 - 1:500**

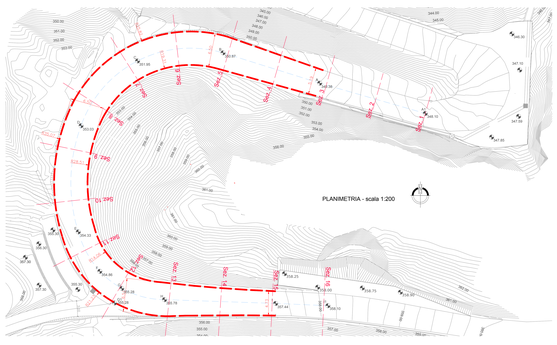

SEZIONI TRASVERSALI - scala 1:200

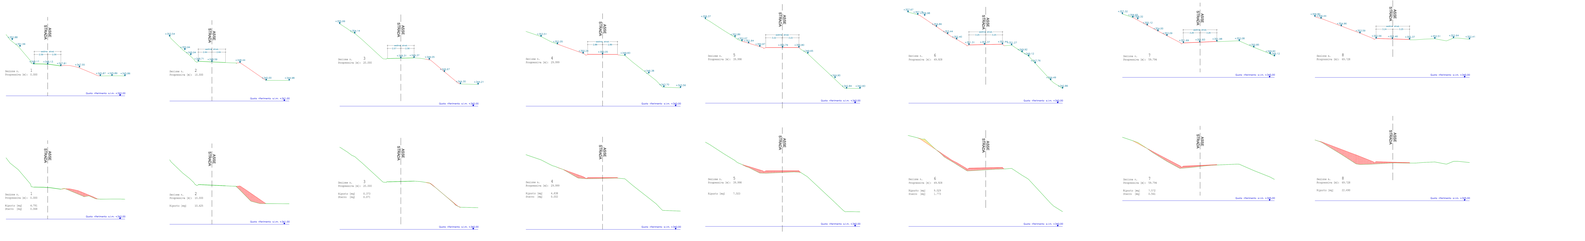

PROFILI LONGITUDINALI - scala 1:200

