

Particolari cabina elettrica
scala disegni 1:100


Pianta

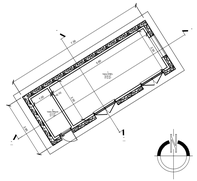

Prospetto SUD-OVEST

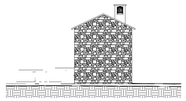


Prospetto SUD-EST

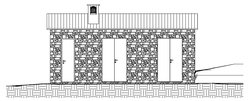


Prospetto NORD-EST




Prospetto NORD-OVEST

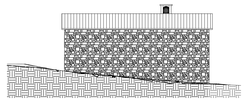

Sezione trasversale

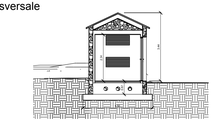

Sezione longitudinale

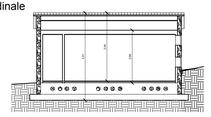


Prospettiva da EST - vista 1



Prospettiva da OVEST - vista 2



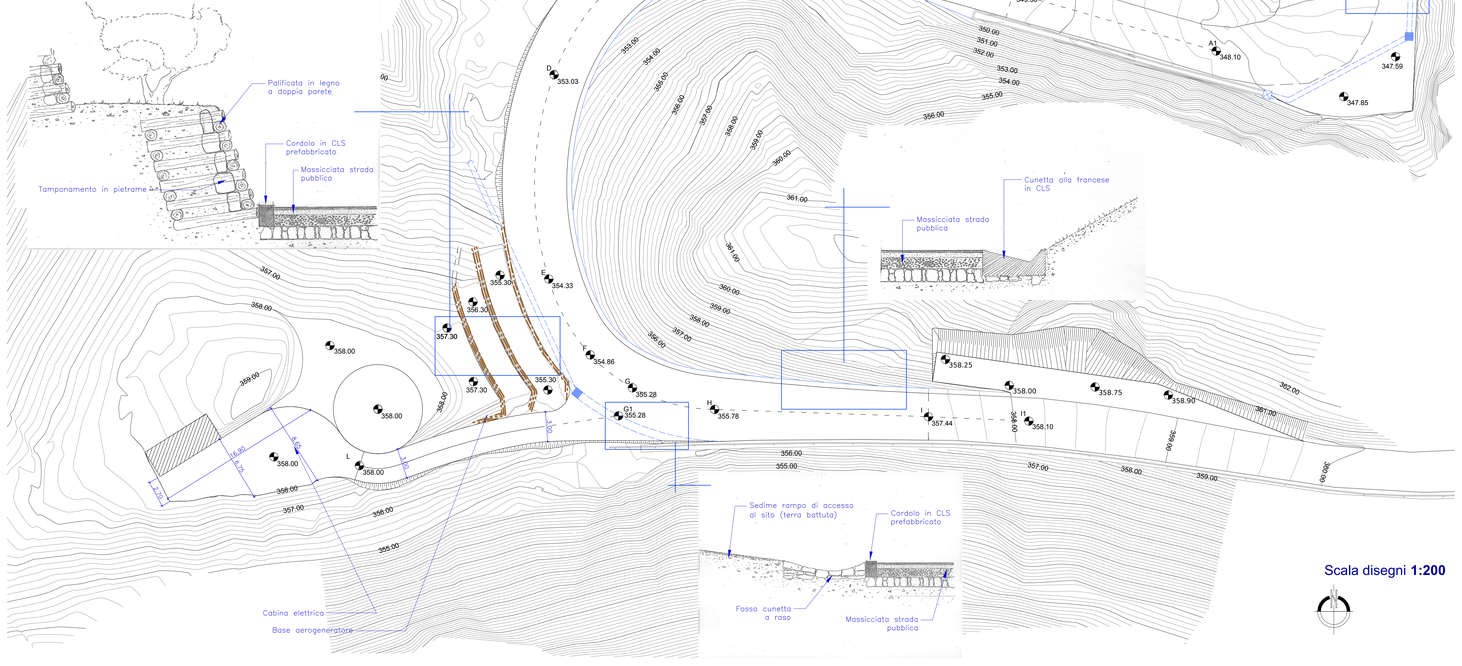

REGIONE LIGURIA
Provincia di Savona
COMUNE DI QUILIANO - COMUNE DI SAVONA

VALORIZZAZIONE DELLE FONTI ALTERNATIVE PER SCOPI ENERGETICI

IMPIANTO PER LA PRODUZIONE DI ENERGIA ELETTRICA
Fattoria Eolica CIMA MONTA'

PROGETTISTI		PROPONENTE
STRUTTURE	**Ing. BONINO Ingrid** Via A.Doia 1 - 17047 Vado ligure (SV) c.f. BNNNRD74C63I480S - p. IVA 01319220099 tel. 339.3372268 - email ingridbonino@libero.it	**LA FATTORIA DEL VENTO S.r.l.** Via Gramsci 38 r - 17100 Savona - c.f. 01496080990 - REA 147779 - tel. 019 821335 - PEC leffattoriadelvento@pec.it SIRITO Fabrizio amministratore delegato
TOPOG./ARCH.	**Geom. LUCON Stefano** Via Madonna della neve 6 - 17047 Quiliano (SV) c.f. LCNSFN70P29I480Z - p. IVA 01099260091 tel. 393.9678644 - email lucon.stefano@gmail.com	
ELETTRICO	**Ing. MASSA Enrico** Via Nazario Sauro 4/5A - 17100 Savona (SV) - c.f. MSSNRC73E09D969Q - p. IVA 00283220090 49 tel. 328.4503069 - email ecsco.massa@tiscalin.net	
ARCHITETTURA	**Arch. MORAS Alberto** Via Quarda Sup. 4/5 - 17100 Savona (SV) c.f. MRSLRT72L07 I480V - p. IVA 01257250090 tel. 347.2324222 - email alb.moras@aven.it	01_103_14
GEOLOGIA	**Dott . Geol. PEIRONE Paolo** Via Barrili 4/1 - 17100 Savona (SV) c.f. PRNPLA63P28I480M - p. IVA 1052320098 tel. 347.2764854 - email paolopeirone.studio@gmail.com	
AMBIENTE	**Dott. For. Andrea Sambado** Via Scatti 7/7 - 17100 Savona (SV) c.f. SMBNDR80M17I480Z - p. IVA 01666630098 tel. 349.0721869 - email a.sambado@gmail.com	

ELABORATO							SISTEMAZIONE FINALE particolari e viste 3d	
revisione					data		emissione	scala
0	1	2	3	4	15 novembre 2021		PRIMA EMISSIONE	varie

Prospettiva sistemazione dalla strada - vista 3



Prospettiva sistemazione dalla strada - vista 4



Planimetria punti di ripresa - (scala 1:500)

