
Firmato digitalmente da
alberto moras
CN = moras alberto
O = Ordine degli Architetti di Savona
C = IT

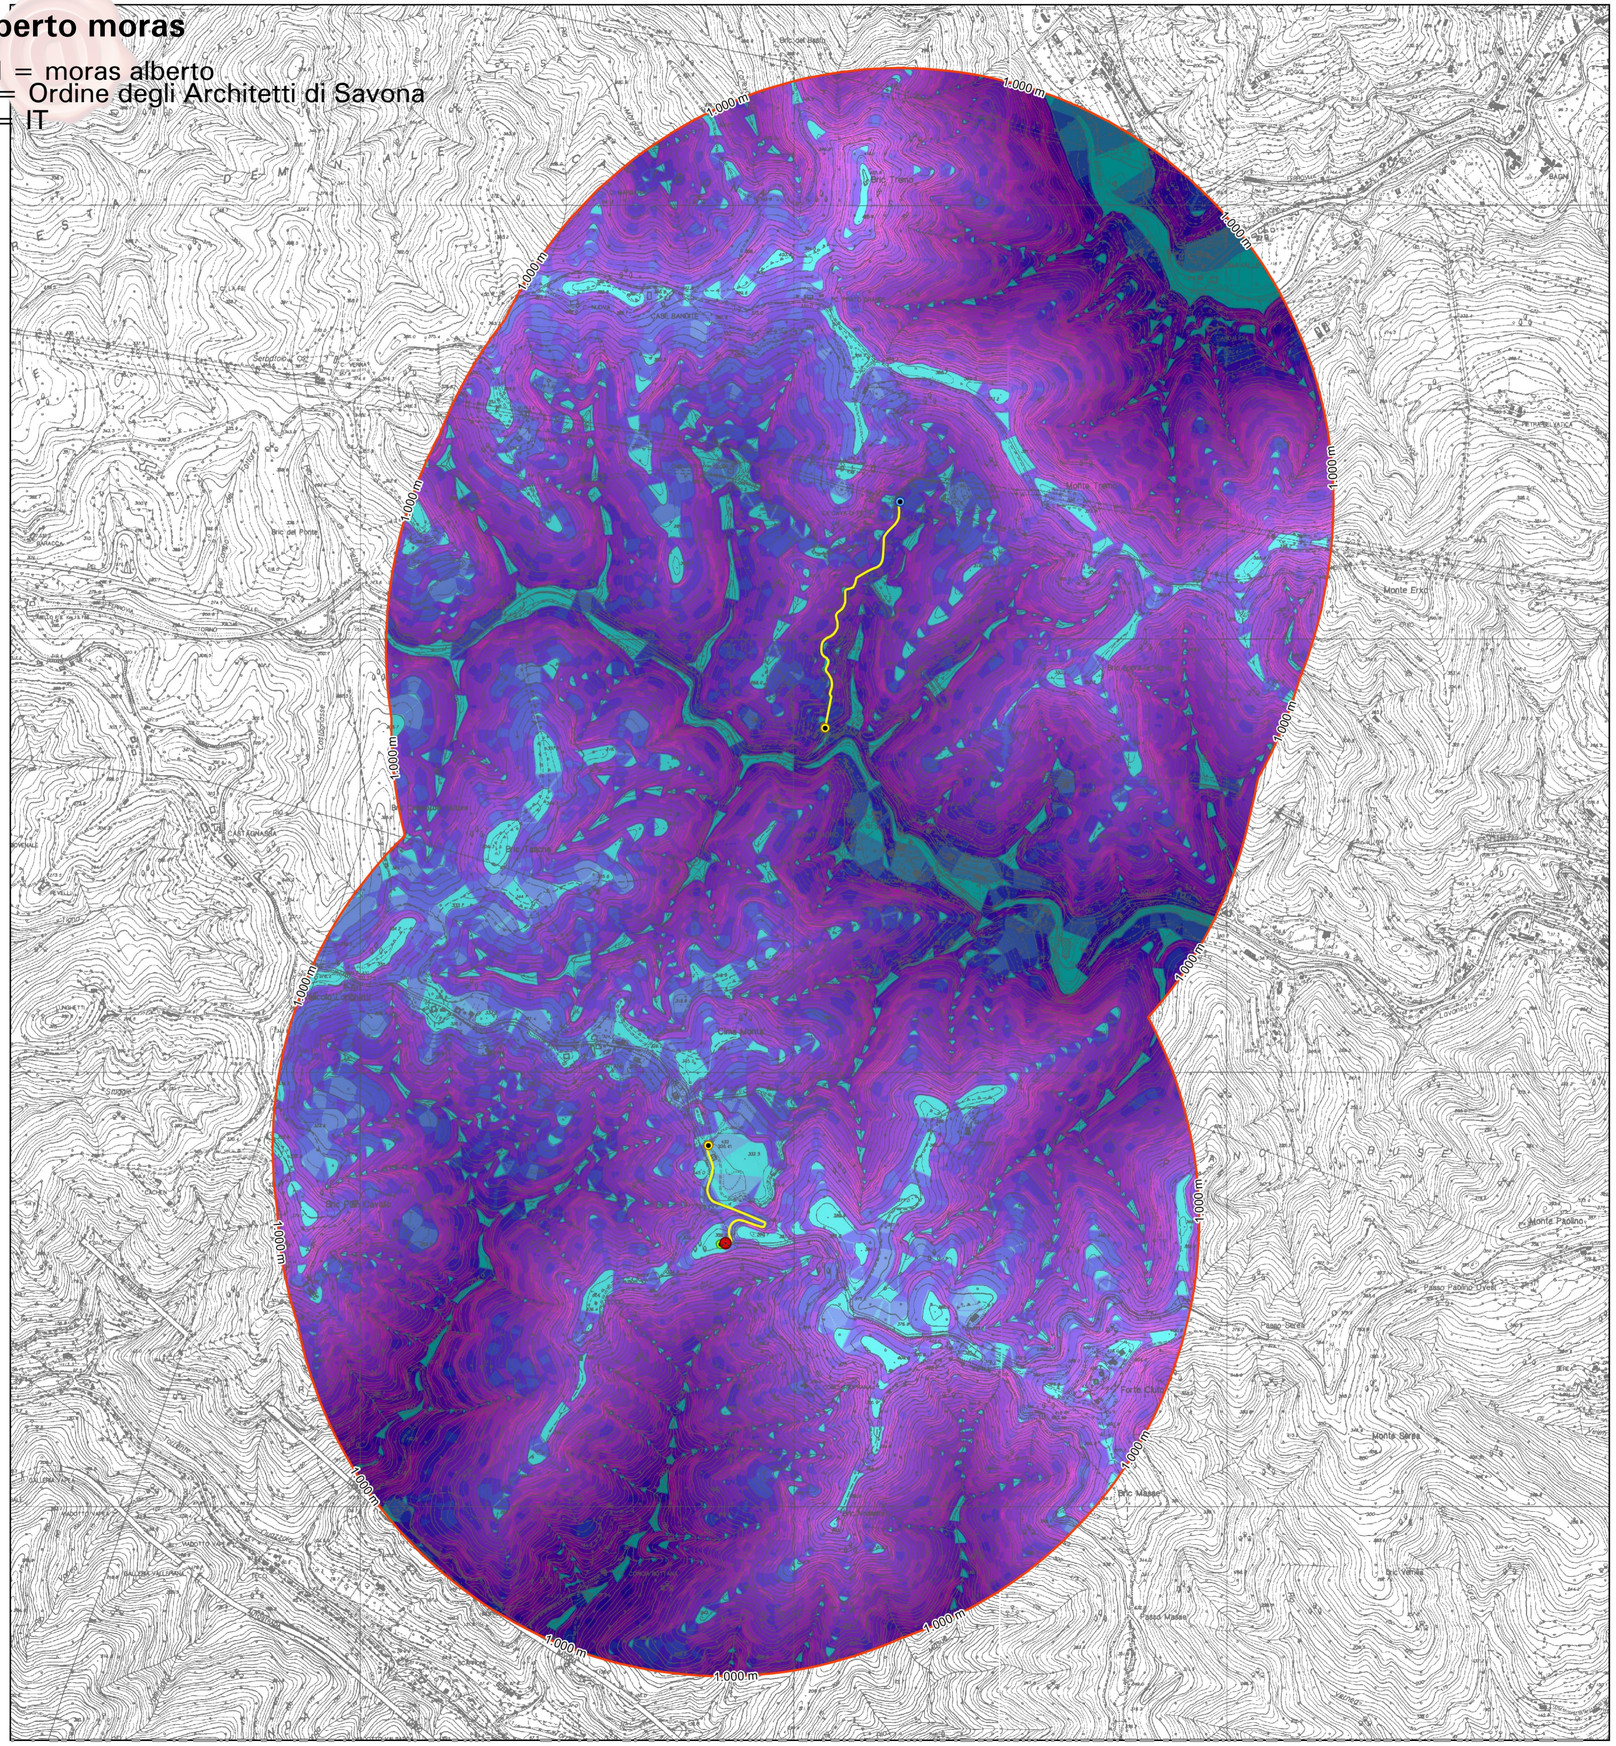

Legenda

Elementi di progetto

- Turbina eolica
- Cabina di consegna
- Cabina esistente
- Palo di derivazione
- Linea di collegamento
- Area d'indagine (1000m da interventi)

Pendenza (gradi)

- > 45°
- 35° - 45°
- 25° - 35°
- 20° - 25°
- 15° - 20°
- 10° - 15°
- 5° - 10°
- < 5°

1:10.000 — 0 125 250 500 750 1.000 Metri — N

REGIONE LIGURIA
Provincia di Savona
COMUNE DI QUILIANO - COMUNE DI SAVONA



IMPIANTO PER LA PRODUZIONE DI ENERGIA ELETTRICA
Fattoria Eolica CIMA MONTA'

PROGETTISTI		PROPONENTE
STRUTTURE	**Ing. BONINO Ingrid** Via A.Diaz 1 - 17047 Vado ligure (SV) c.f. BNNNRD74C63I480S - p. IVA 01319220099 tel. 339.3373268 - email ingridbonino@libero.it	**LA FATTORIA DEL VENTO S.r.l.** Via Gramsci 38 r - 17100 Savona - c.f. 01456080090 - REA 147779 - tel. 019 821335 - PEC lafattoriadelvento@pec.it SIRITO Fabrizio amministratore delegato
TOPOG./ARCH.	**Geom. LUCON Stefano** Via Madonna della neve 6 - 17047 Quiliano (SV) c.f. LCNSFN70P29I480J - p. IVA 01099260091 tel. 393.9678644 - email lucon.stefano@gmail.com	
ELETTRICO	**Ing. MASSA Enrico** Via Nazario Sauro 4/5A - 17100 Savona (SV) - c.f. MSSNRC73E09D969Q - p. IVA 002832290049 tel. 328.4503069 - email enrico.massa@tecgeo.net	**01_117_07**
ARCHITETTURA	**Arch. MORAS Alberto** Via Quarda Sup. 4/5 - 17100 Savona (SV) c.f. MRS LRT 72L07 I480V - p. IVA 01257250090 tel. 347.2324222 - email alb.moras@awn.it	
GEOLOGIA	**Dott . Geol. PEIRONE Paolo** Via Barrili 4/1 - 1700 Savona (SV) c.f. PRNPLA63M28I480M - p. IVA 1052320098 tel. 347.2764854 - email paolopeirone.studio@gmail.com	
AMBIENTE	**Dott. For. Andrea Sambado** Via Scatti 7/7 - 17100 Savona (SV) c.f. SMBNDR84A17I480Z - p. IVA 01666630098 tel. 349.0721869 - email a.sambado@gmail.com	

ELABORATO						Carta della pendenza	
revisione					data	emissione	scala
0	1	2	3	4	15 novembre 2021	PRIMA EMISSIONE	1:200