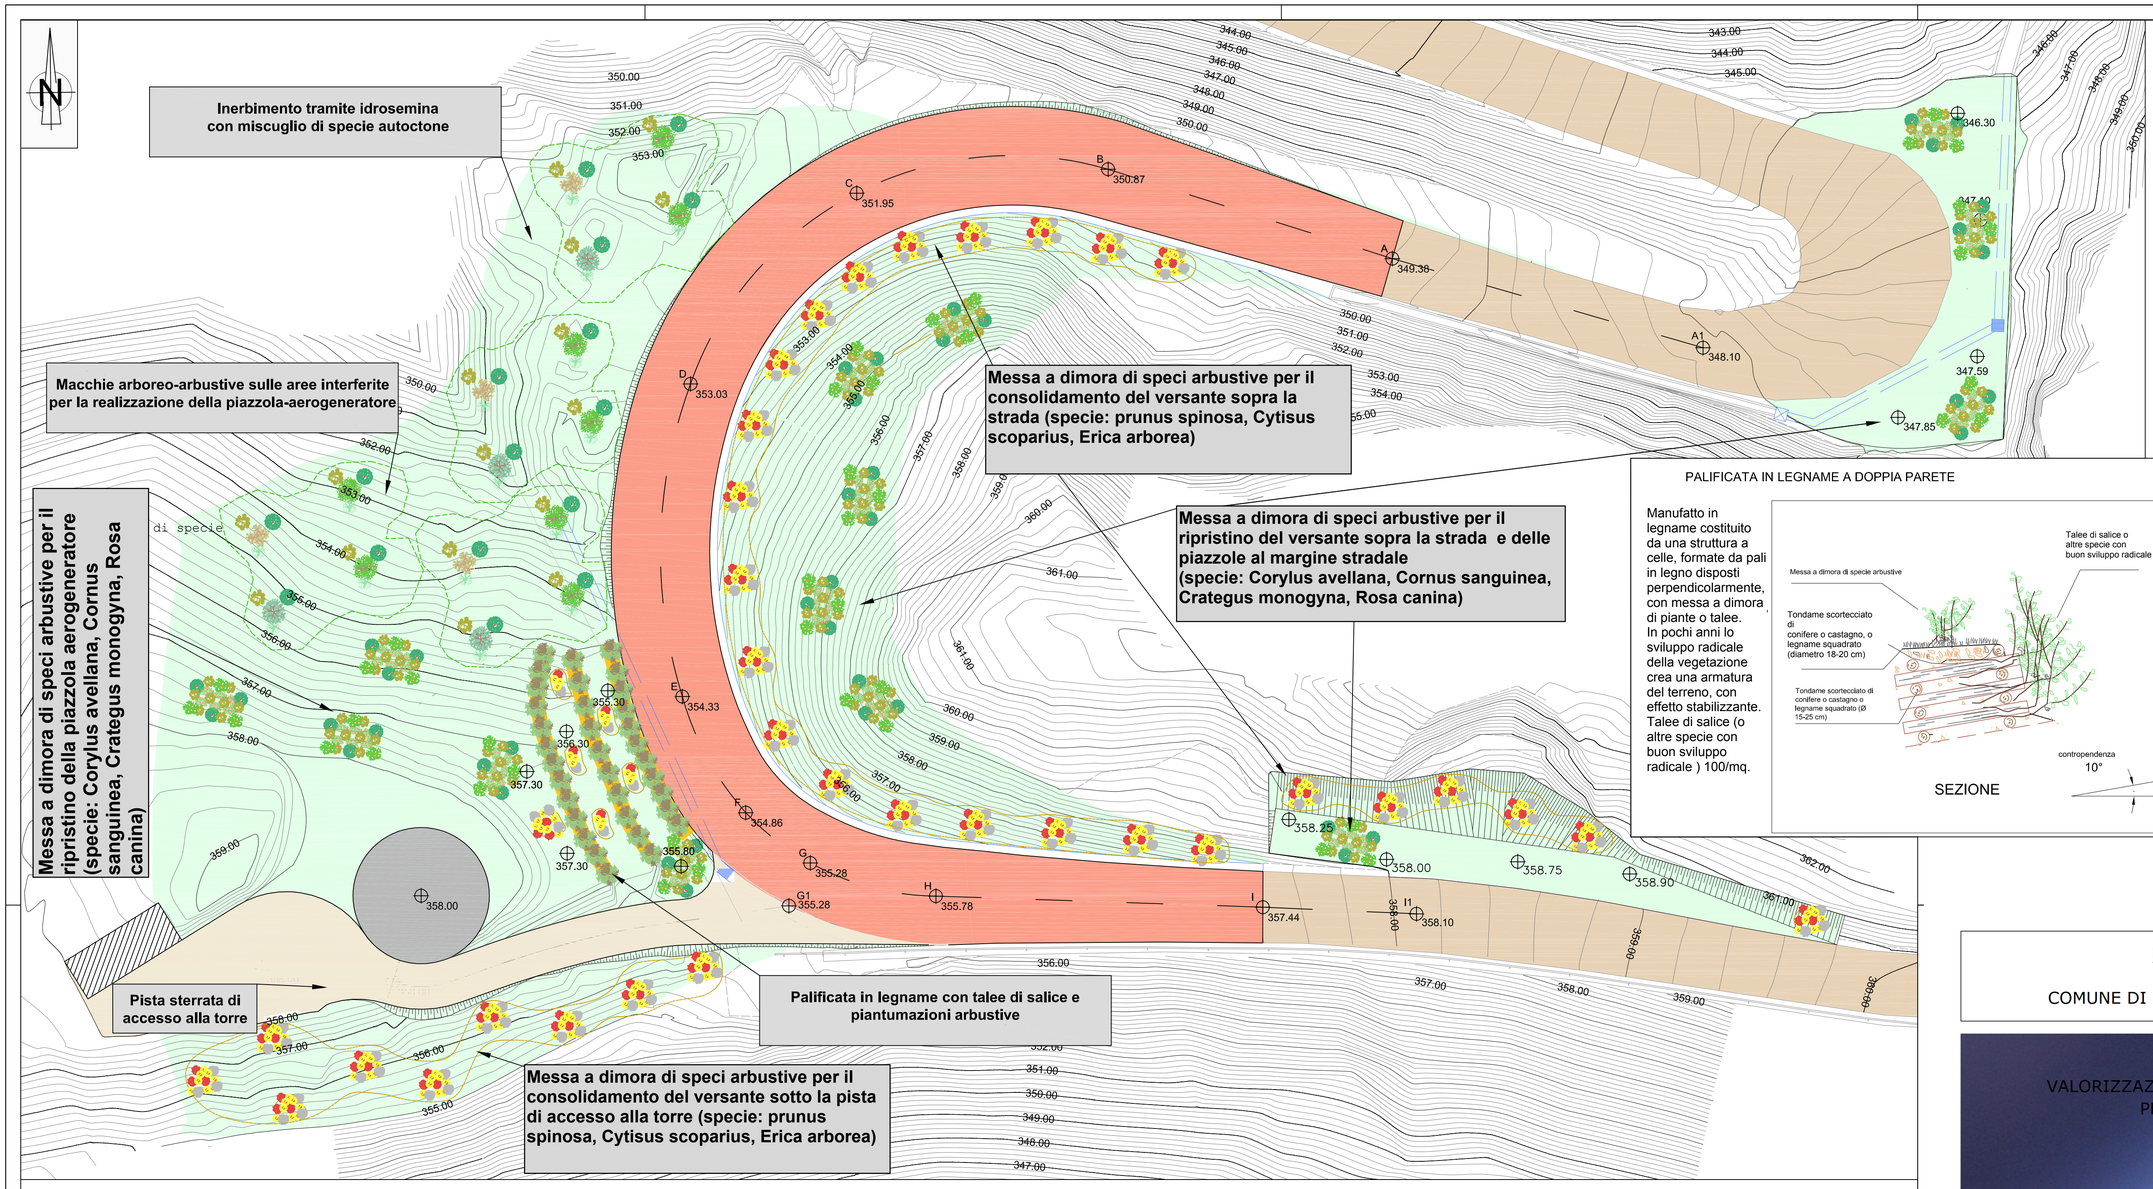


ELENCO SPECIE ERBACEE PER L'IDROSEMINA

Miscuglio di sementi erbacee autoctone

Graminacee	
- *Festuca pratenis*	25%
- *Festuca rubra*	15%
- *Dactylis glomerata*	10%
- *Poa pratensis*	10%
- *Lolium perenne*	10%
- *Arrhenaterum elatius*	10%
- *Phleum pratense*	5%
Leguminose	
- *Trifolium repens*	5%
- *Trifolium pratense*	5%
- *Lotus corniculatus*	5%

MODALITA' REALIZZATIVA:

Realizzazione di un inerbimento mediante idrosemina con distribuzione uniforme del miscuglio di tipo a, con dose di 40 g/mq, concime composto ternario (P, K, N) in quantità di 75 g/mq, collanti per favorire l'adesione del composto.

PALIFICATA IN LEGNAME A DOPPIA PARETE


Manufatto in legname costituito da una struttura a celle, formate da pali in legno disposti perpendicolarmente, con messa a dimora di piante o talee. In pochi anni lo sviluppo radicale della vegetazione crea una armatura del terreno, con effetto stabilizzante. Talee di salice (o altre specie con buon sviluppo radicale) 100/mq.

SEZIONE

NOTA

Il miscuglio delle sementi per l'inerbimento fa riferimento per tutte le aree ad una miscela indifferenziata e ad elevato numero di specie.
Nel miscuglio si comprendono quindi specie a rapido attecchimento per la buona riuscita dell'impianto: in particolare, il *Lolium perenne* è considerato una specie "di avvio" grazie al suo rapido insediamento poiché garantisce una buona copertura fin dal primo anno dalla semina lasciando spazio, negli anni successivi, a specie a più lenta affermazione che assicureranno la fase di "consolidamento" dell'inerbimento.
Data la facilità di colonizzazione delle specie erbacee autoctone presenti nelle aree limitrofe a quelle di intervento, si ritiene che già dal primo anno dalla semina del miscuglio standard, in ciascuna stazione si affermeranno le specie più adatte alle specifiche condizioni microstazionali.

Particolare del sesto di impianto dei nuclei arboreo-arbustivi sul piazzale-aerogeneratore

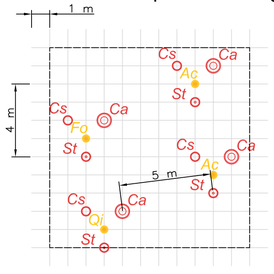

esemplari arbustivi (h < 80 cm, in pane di terra)


esemplari arborei (età compresa tra i 3 e 5 anni, in pane di terra)

SPECIE UTILIZZATE E LORO NUMERO (modulo 121 mq)

ESEMPLARI ARBUSTIVI	
Cs - Cornus sanguinea - (sanguinello)	*4*
St - Sorbus torminalis - (ciavardello)	*4*
Ca - Corylus avellana - (nocciolo)	*4*
ESEMPLARI ARBOREI	
Ac- Acer campestre - (acero campestre)	*2*
Fo - Fraxynus ornus - (orniello)	*1*
Qi - Quercus ilex - (leccio)	*1*

MODALITA' REALIZZATIVA:
Realizzazione di nuclei arboreo-arbustivi plurispecifici in corrispondenza della piazzola-aerogeneratore.
Distanza media tra esemplari all'interno del gruppo: 1,5 m
Distanza media tra nuclei: 5 m

Particolare del sesto di impianto degli esemplari arbustivi con funzione di consolidamento

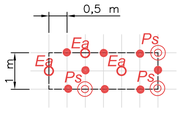


esemplari arbustivi (h < 80 cm, in pane di terra)

MODALITA' REALIZZATIVA:
Realizzazione di macchia arbustiva plurispecifica
Distanza media tra esemplari di ginestra: 0,5 m
Distanza media tra esemplari di erica e prugnolo: 1 m
Distanza media tra macchie arbustive: 3 m

SPECIE UTILIZZATE E LORO NUMERO (modulo 3 mq)

ESEMPLARI ARBUSTIVI	
Ps - Prunus spinosa (prugnolo)	3
Cys - Cytisus scoparius (ginestra)	8
Ea - Erica arborea (erica)	3

Particolare del sesto di impianto degli esemplari arbustivi nelle aree a margine stradalee nella piazzola aerogeneratore

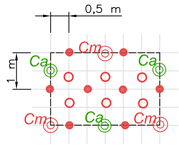

esemplari arbustivi (h < 80 cm, in pane di terra)

MODALITA' REALIZZATIVA:
Realizzazione di macchia arbustiva plurispecifica
Distanza media tra esemplari di rosa canina: 0,5 m
Distanza media tra esemplari di biancospino e nocciolo: 1,5 m
Distanza media tra esemplari di sanguinello: 1 m
Distanza media tra macchie arbustive: 3 m

SPECIE UTILIZZATE E LORO NUMERO (modulo 6 mq)

ESEMPLARI ARBUSTIVI	
Cm - Crataegus monogyna (biancospino)	3
Ca - Corylus avellana (nocciolo)	3
Cs - Cornus sanguinea (sanguinello)	8
R - Rosa canina (rosa canina)	6

REGIONE LIGURIA
Provincia di Savona
COMUNE DI QUILIANO - COMUNE DI SAVONA



PROGETTISTI		PROPONENTE
STRUTTURE	**Ing. BONINO Ingrid** Via A.Diaz 1 - 17047 Vado ligure (SV) c.f. BNNNRD74C63I480S - p. IVA 01319220099 tel. 339.3373268 - email ingridbonino@libero.it	**LA FATTORIA DEL VENTO S.r.l.** Via Gramsci 38 r - 17100 Savona - c.f. 01456080090 - REA 147779 - tel. 019 821335 - PEC lafattoriadelvento@pec.it SIRITO Fabrizio amministratore delegato
TOPOG./ARCH.	**Geom. LUCON Stefano** Via Madonna della neve 6 - 17047 Quiliano (SV) c.f. LCNSFN70P29I480J - p. IVA 01099260091 tel. 393.9678644 - email lucon.stefano@gmail.com	
ELETTRICO	**Ing. MASSA Enrico** Via Nazario Sauro 4/5A - 17100 Savona (SV) - c.f. MSSNRC73E09D969Q - p. IVA 00283229049 tel. 328.4503069 - email enrico.massa@tecgeo.net	
ARCHITETTURA	**Arch. MORAS Alberto** Via Quarda Sup. 4/5 - 17100 Savona (SV) c.f. MRS LRT 72L07 I480V - p. IVA 01257250090 tel. 347.2324222 - email alb.moras@awn.it	
GEOLOGIA	**Dott . Geol. PEIRONE Paolo** Via Barrili 4/1 - 1700 Savona (SV) c.f. PRNPLA63M28I480M - p. IVA 1052320098 tel. 347.2764854 - email paolopeirone.studio@gmail.com	
AMBIENTE	**Dott. For. Andrea Sambado** Via Scatti 7/7 - 17100 Savona (SV) c.f. SMBNDR84A17I480Z - p. IVA 01666630098 tel. 349.0721869 - email a.sambado@gmail.com	

04_B_IP

ELABORATO						Planimetria degli interventi di sistemazione/inserimento paesaggistico-ambientale e tipologici di impianto		
revisione						data	emissione	scala
0	1	2	3	4		15 novembre 2021	PRIMA EMISSIONE	1:200

1: 10.000