
Firmato digitalmente da
DAVIDE GIBELLI
CN = GIBELLI DAVIDE
O = Ordine architetti di Imperia
C = IT

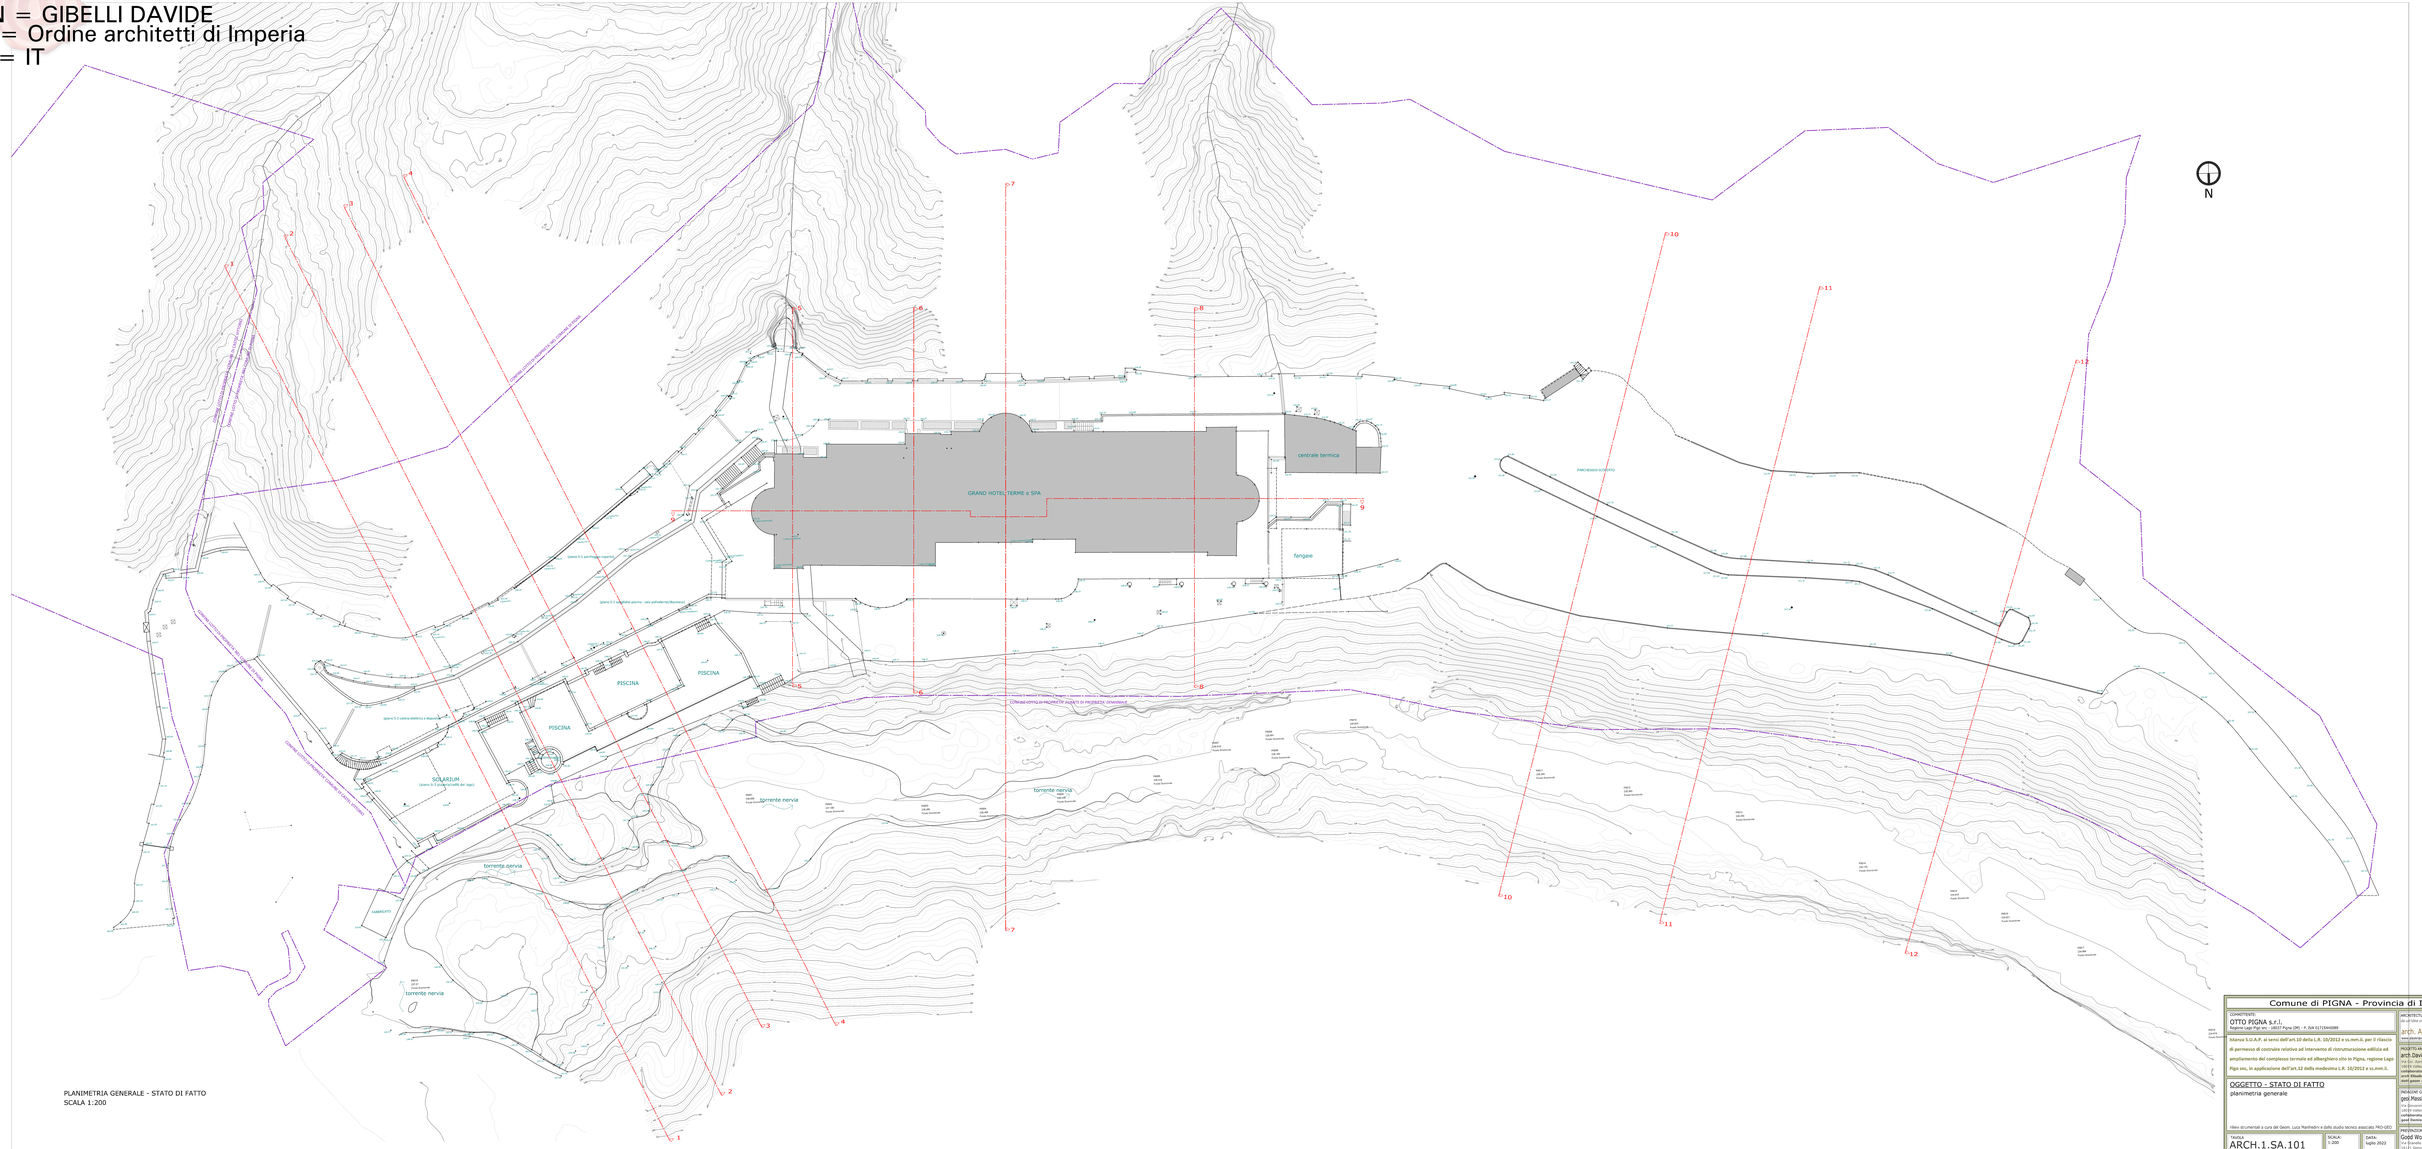

PLANIMETRIA GENERALE - STATO DI FATTO
SCALA 1:200

Comune di PIGNA - Provincia di IMPERIA

COMMITTENTE
OTTO PIGNA s.r.l.
Regione Lago Figo snc - 18027 Pigna [IM] - P. IVA 01713440089

ARCHITECTURAL DESIGNER
Un progetto originale di
arch. Alex Kravetz
www.kravetzdesign.com

Istanza S.U.A.P. ai sensi dell'art.10 della L.R. 10/2012 e ss.mm.ii. per il rilascio di permesso di costruire relativo ad intervento di ristrutturazione edilizia ed ampliamento del complesso termale ed alberghiero sito in Pigna, regione Lago Figo snc, in applicazione dell'art.12 della medesima L.R. 10/2012 e ss.mm.ii.

PROGETTO ARCHITETTONICO
arch.Davide Gibelli
Via Ex Stazione 30/1
18035 Isolaverde [IM]
arch.Elisabetta Girardi
Corso Cavour 1
18035 Isolaverde [IM]
dott.ssare Anna Civino
Via Cavour 1
18035 Isolaverde [IM]

RESPONSABILE DELLA SICUREZZA
geol Massimo Soano
Via Rovere 45/2 CS
18038 Sanremo [IM]

ASPETTI IDRAULICI
ing. Stefano Rossi
Via XX Settembre 34
18038 Sanremo [IM]

PROGETTO STRUTTURALE
ing. Luca Badano
Via Felice 1
18013 Badalucco [IM]

PROGETTO IMPIANTI
MT engineering Srl
Via Cipressa 1
18038 Sanremo [IM]

PREVENZIONE INCENDI
Gobò Works Srl
Via Cavalieri di Vittorio Veneto 2
18035 Isolaverde [IM]

ELABORATI STRUTTURALI
dott.ssare Sandra Gibbons
dott.ssare Elisabetta Girardi
dott.ssare Anna Civino
geol Massimo Soano
arch.Davide Gibelli
ing. Stefano Rossi
ing. Luca Badano
per MT engineering Srl
ing Mario Ercolani
ing Luca Antonini

OGGETTO - STATO DI FATTO
planimetria generale

rilievi strumentali a cura del Geom. Luca Manfredini e dallo studio tecnico associato PRO-GEO

Tavola
ARCH.1.SA.101

SCALA:
1:200

DATA:
luglio 2022

H/L = 891 / 2100 (1.8756Y)

Aprosio 2021