
Firmato digitalmente da
DAVIDE GIBELLI
CN = GIBELLI DAVIDE
O = Ordine architetti di Imperia
C = IT

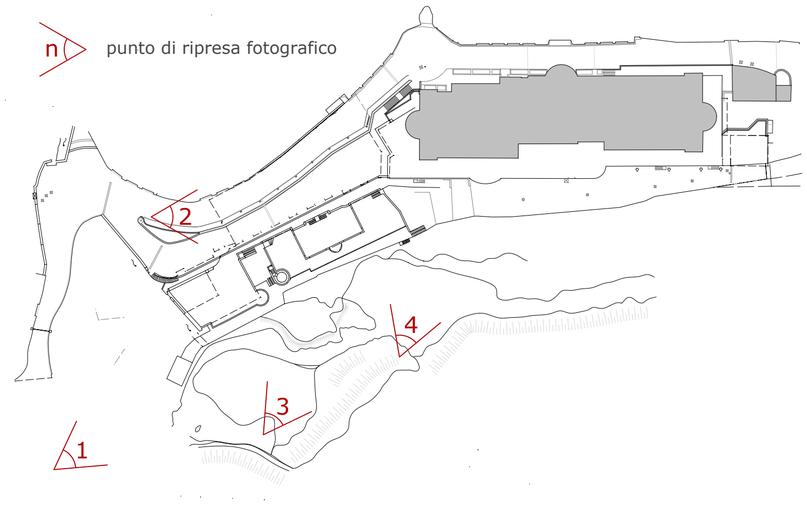

Fotografia 1 da S.P n° 65



Fotoinserimento del progetto su fotografia 1





Fotografia 2 da ingresso proprietà area termale



Fotoinserimento del progetto su fotografia 2



Fotografia 3 da Lago Pigo



Fotoinserimento del progetto su fotografia 3



Fotografia 4 da Lago Pigo



Fotoinserimento del progetto su fotografia 4

Comune di PIGNA - Provincia di IMPERIA

COMMITTENTE:
OTTO PIGNA s.r.l.
Regione Lago Pigo snc - 18037 Pigna (IM) - P. IVA 01715440089

ARCHITECTURAL DESIGNER
da un'idea originale di
arch. Alex Kravetz
www.alexkravetzdesign.com
ALEX KRAVETZ DESIGN

Istanza S.U.A.P. ai sensi dell'art.10 della L.R. 10/2012 e ss.mm.ii. per il rilascio di permesso di costruire relativo ad intervento di ristrutturazione edilizia ed ampliamento del complesso termale ed alberghiero sito in Pigna, regione Lago Pigo snc, in applicazione dell'art.12 della medesima L.R. 10/2012 e ss.mm.ii.

PROGETTO ARCHITETTONICO
arch.Davide Gibelli
Via Col. Aprosio 36/3
18019 Vallecrosia (IM)
collaboratori:
arch Elisabetta Giraldi
dott geom Anna Crobu

ASPETTI IDRAULICI
ing. Stefana Rossi
Via XX Settembre 34
18038 Sanremo (IM)

PROGETTO STRUTTURALE
ing. Luca Badano
Via Febo 1
18012 Bordighera (IM)

INDAGINE GEOLOGICA
geol.Massimo Spano
Via Giovanni XXIII 25
18019 Vallecrosia (IM)
collaboratore:
geol Demis Ciliberti

PROGETTO IMPIANTI
HT engineering Srl
Via Cjavecis
33100 Udine (UD)
ing Alberto Schiavon
per ind Luca Don
ing Moris Cruciatti
ing Luca Amoroso

PREVENZIONE INCENDI
Good Works Srl
Via Granello 3/19
16121 Genova (GE)

OGGETTO
Fotoinserimento di progetto

TAVOLA
ARCH.2.05

SCALA:
1:1000

DATA:
luglio 2022