


ESTRATTO C.T.R. (scala 1:5000)

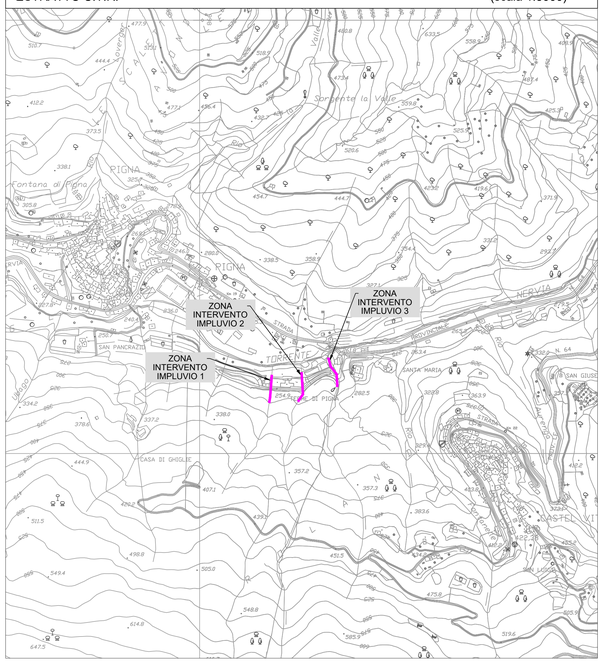


ESTRATTO CARTA DELLE FASCE FLUVIALI (scala 1:5000)

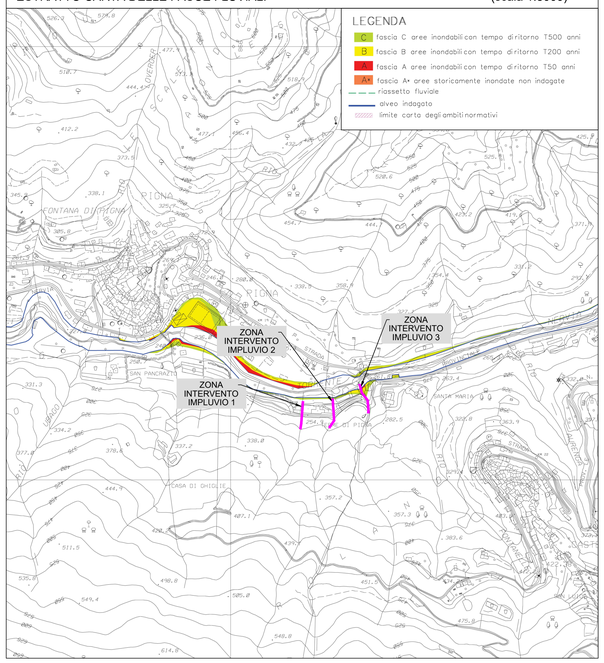


ESTRATTO CARTA SUSCETTIVITÀ AL DISSESTO (scala 1:5000)

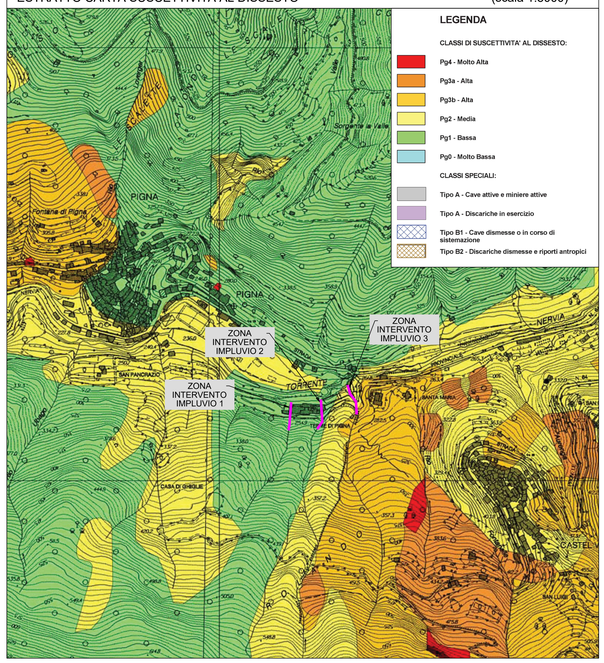

ESTRATTO CARTA RETICOLO IDROGRAFICO REGIONALE (scala 1:5000)

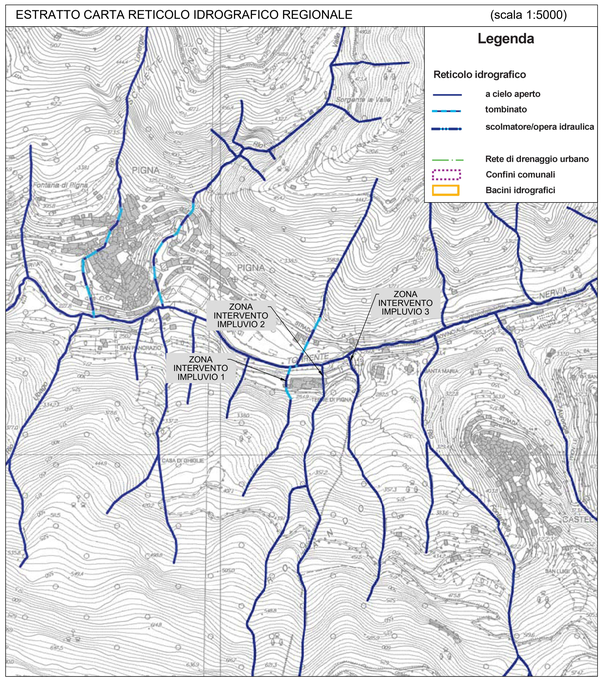

ESTRATTO MAPPA CATASTALE - FG. 35-37 (scala 1:5000)

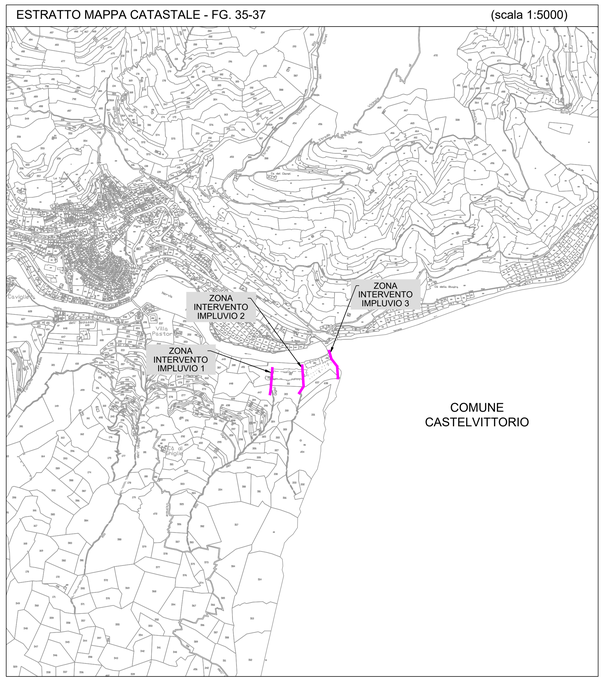

Firmato digitalmente da

Stefana Rossi

O = Ordine degli Ingegneri della Provincia di Imperia
C = IT

IMPERIA

COMMITTENTE:
Progetto
Regione Lago Pigo snc - 18037 Pigna (IM) - P. IVA

Variante Sostanziale ai sensi dell'art.10 della L.R. 10/2012 e ss.mm.ii. per il rilascio di permesso di costruire relativo ad intervento di ristrutturazione edilizia ed ampliamento del complesso termale ed alberghiero sito in Pigna, regione Lago Pigo snc, in applicazione dell'art.12 della medesima L.R. 10/2012 e ss.mm.ii.

OGGETTO: sistemazione idraulica corsi d'acqua
Inquadramento territoriale

TAVOLA: IDRA.1.001
SCALA: 1:5000
DATA: luglio 2022

ARCHITECTURAL DESIGNER
de un'idea originale di
arch. Alex Kravetz
www.alexkravetzdesign.com

PROGETTO ARCHITETTONICO
arch.Davide Gibelli
Via Col. Aprosio 36/3
18019 Vallecrosia (IM)
collaboratori:
arch Elisabetta Giraldi
dott geom Anna Crobu

INDAGINE GEOLOGICA
geol.Massimo Spano
Via Giovanni XXIII 25
18019 Vallecrosia (IM)
collaboratore:
geol Demis Ciliberti

PREVENZIONE INCENDI
Good Works Srl
Via Granello 3/19
16121 Genova (GE)

ASPETTI IDRAULICI
ing. Stefana Rossi
Via XX Settembre 34
18038 Sanremo (IM)

PROGETTO STRUTTURALE
ing. Luca Badano
Via Febo 1
18012 Bordighera (IM)

PROGETTO IMPIANTI
MT engineering Srl
Via Cavezzo
33100 Udine (UD)
ing Alberto Schiavon
per ind Luca Don
ing Moris Cruciatti
ing Luca Amoroso