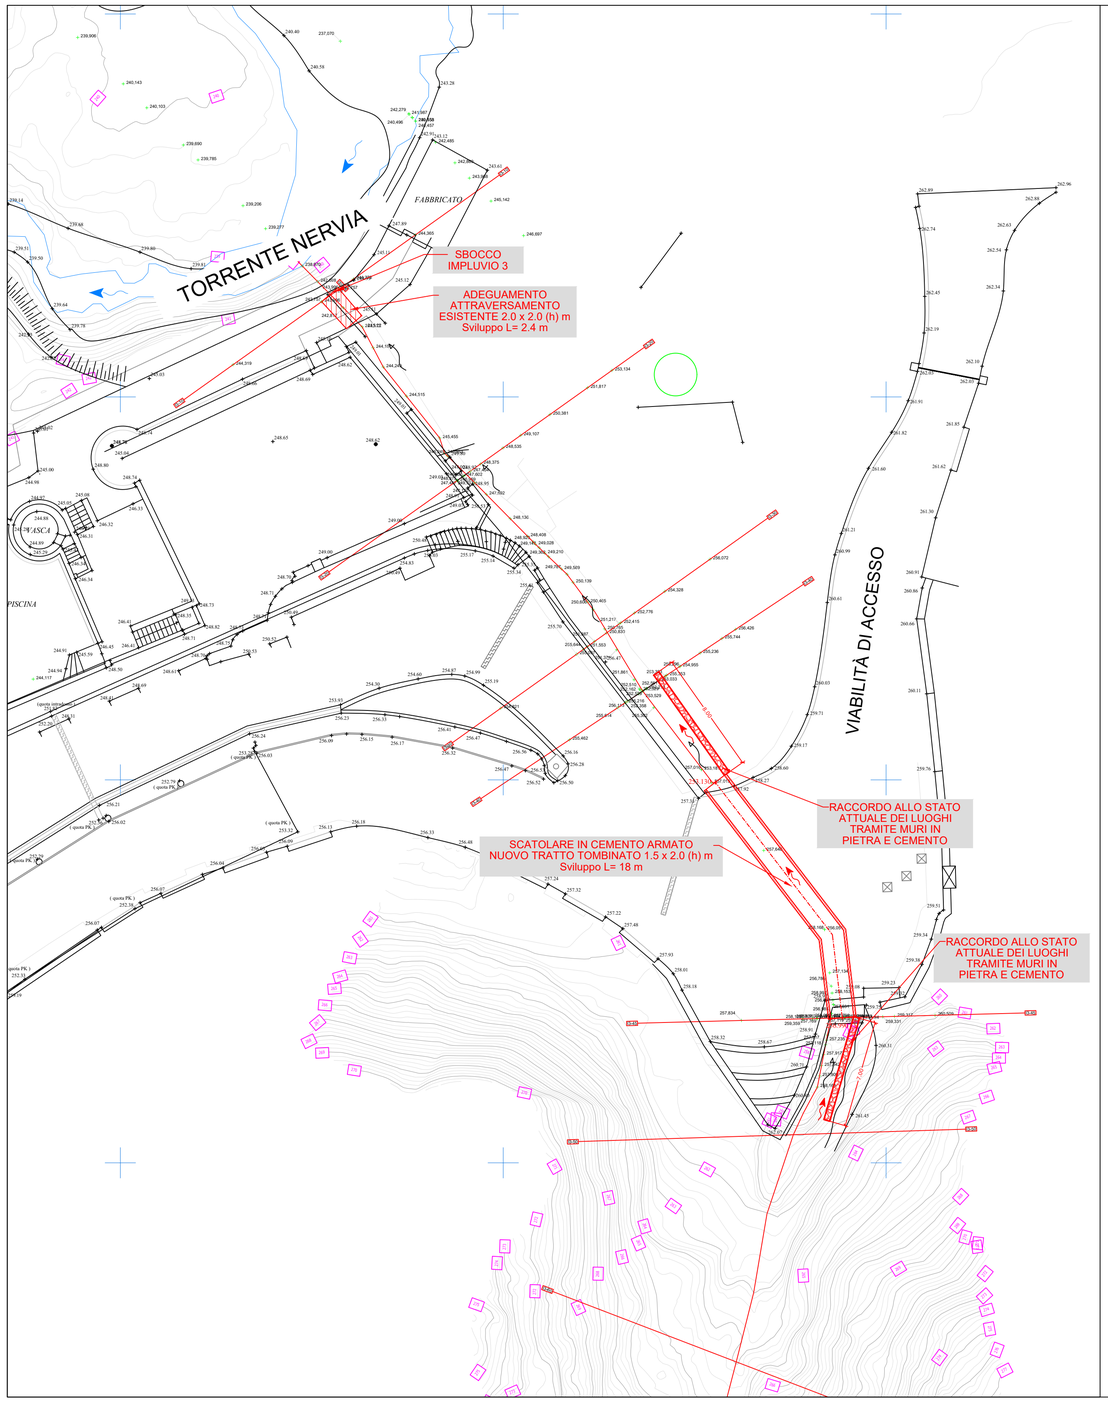


Legenda	
251,291	Quote di rilievo
262	Curve di livello
I3-3D	Linea di sezione impluvio 3
I3-Profilo	Linea profilo impluvio 3
258.00	Quote di progetto

Firmato digitalmente da

Stefana Rossi

O = Ordine degli Ingegneri della Provincia di Imperia
C = IT

Comune di PIGNA

COMMITTENTE:
OTTO PIGNA s.r.l.
Regione Lago Pigo snc - 18037 Pigna (IM) - P. IVA 01715440089

Istanza S.U.A.P. ai sensi dell'art.10 della L.R. 10/2012 e s.mm.ii. di permesso di costruire relativo ad intervento di ristrutturazione edilizia ampliamento del complesso termale ed alberghiero sito in Pigna, regione Pigo snc, in applicazione dell'art.12 della medesima L.R. 10/2012 e ss.mm.ii.

OGGETTO: sistemazione idraulica corsi d'acqua
Stato di progetto
Planimetria di dettaglio impluvio 3

TAVOLA: IDRA.1.PROG.304
SCALA: 1:200
DATA: luglio 2022

PROGETTO ARCHITETTONICO
arch Stefana Rossi
Via Settembre 34
18038 Sanremo (IM)
collaboratori:
arch Elisabetta Giraldi
dott geom Anna Crobu

PROGETTO STRUTTURALE
ing. Luca Badano
Via Febo 1
18012 Bordighera (IM)

INDAGINE GEOLOGICA
geol.Massimo Spano
Via Giovanni XXIII 25
18019 Vallecrosia (IM)
collaboratore:
geol Demis Ciliberti

PROGETTO IMPIANTI
HT engineering Srl
Via Cjavecis
33100 Udine (UD)
ing Alberto Schiavon
per ind Luca Don
ing Moris Cruciatti
ing Luca Amoroso

PREVENZIONE INCENDI
Good Works Srl
Via Granello 3/19
16121 Genova (GE)