

PROFILO LONGITUDINALE PROGETTO (scala 1:250)

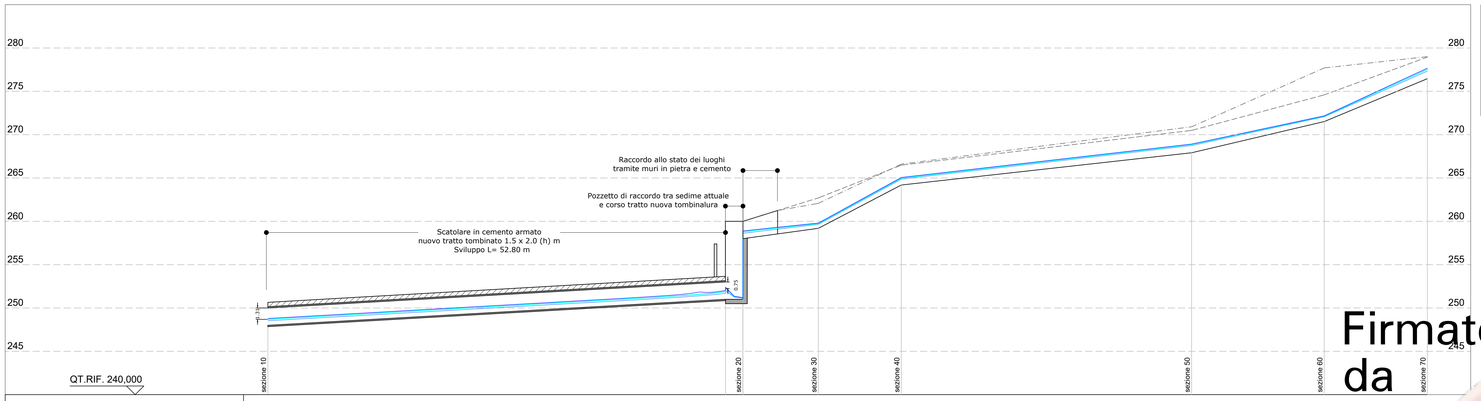


QUOTE TERRENO	248,000		251,000	258,000	264,190	264,195	267,914	271,510	276,452
DIST.PARZIALI TERRENO		52,80	2,00	8,71	9,57	33,50	15,30		
DIST.PROGRESSIVA TERRENO	0,000		52,80	54,80	63,51	73,08	106,58	121,88	

SEZIONI IDRAULICHE PROGETTO (scala 1:200)

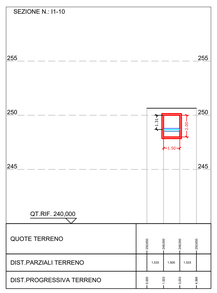

QUOTE TERRENO	248,000	251,000	258,000	264,190
DIST.PARZIALI TERRENO		1,500	1,500	1,500
DIST.PROGRESSIVA TERRENO	0,000	1,500	3,000	4,500

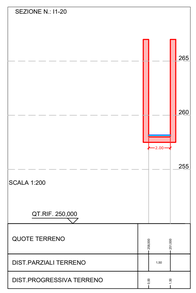

QUOTE TERRENO	261,000	264,190	264,195
DIST.PARZIALI TERRENO		1,50	
DIST.PROGRESSIVA TERRENO	0,00	1,50	1,50

Legenda
- Tirante portata Q 500 anni
- Tirante portata Q 200 anni
- Tirante portata Q 50 anni
- Linea terreno

Firmato digitalmente da

Stefana Rossi

O = Ordine degli Ingegneri della Provincia di Imperia
C = IT

Comune di PIGNA - Provincia di IMPERIA

COMMITTENTE:
OTTO PIGNA s.r.l.
Regione Lago Pigo snc - 18037 Pigna (IM) - P. IVA 01715440089

ARCHITECTURAL DESIGNER
da un'idea originale di
arch. Alex Kravetz
www.alexkravetzdesign.com

Istanza S.U.A.P. ai sensi dell'art.10 della L.R. 10/2012 e ss.mm.ii. per il rilascio di permesso di costruire relativo ad intervento di ristrutturazione edilizia ed ampliamento del complesso termale ed alberghiero sito in Pigna, regione Lago Pigo snc, in applicazione dell'art.12 della medesima L.R. 10/2012 e ss.mm.ii.

OGGETTO: sistemazione idraulica corsi d'acqua
Stato di progetto impluvio 1
Profilo longitudinale e sezioni idrauliche

PROGETTO ARCHITETTONICO
arch.Davide Gibelli
Via Col. Aprosio 36/3
18019 Vallecrosia (IM)
collaboratori:
arch Elisabetta Giraldi
dott geom Anna Crobu

ASPETTI IDRAULICI
ing. Stefana Rossi
Via XX Settembre 34
18038 Sanremo (IM)

INDAGINE GEOLOGICA
geol.Massimo Spano
Via Giovanni XXIII 25
18019 Vallecrosia (IM)
collaboratore:
geol Denis Ciliberti

PROGETTO STRUTTURALE
Ing. Luca Badano
Via Febo 1
18012 Bordighera (IM)

PREVENZIONE INCENDI
Good Works Srl
Via Gramello 3/19
16121 Genova (GE)

PROGETTO IMPIANTI
HT engineering Srl
Via Cjavecis
33100 Udine (UD)
ing Alberto Schiavon
per ind Luca Don
ing Maria Cruciatti
Ing Luca Amoroso

TAVOLA: IDRA.1.PROG.401
SCALA: Vare
DATA: luglio 2022