


PROFILO LONGITUDINALE STATO ATTUALE (scala 1:250)

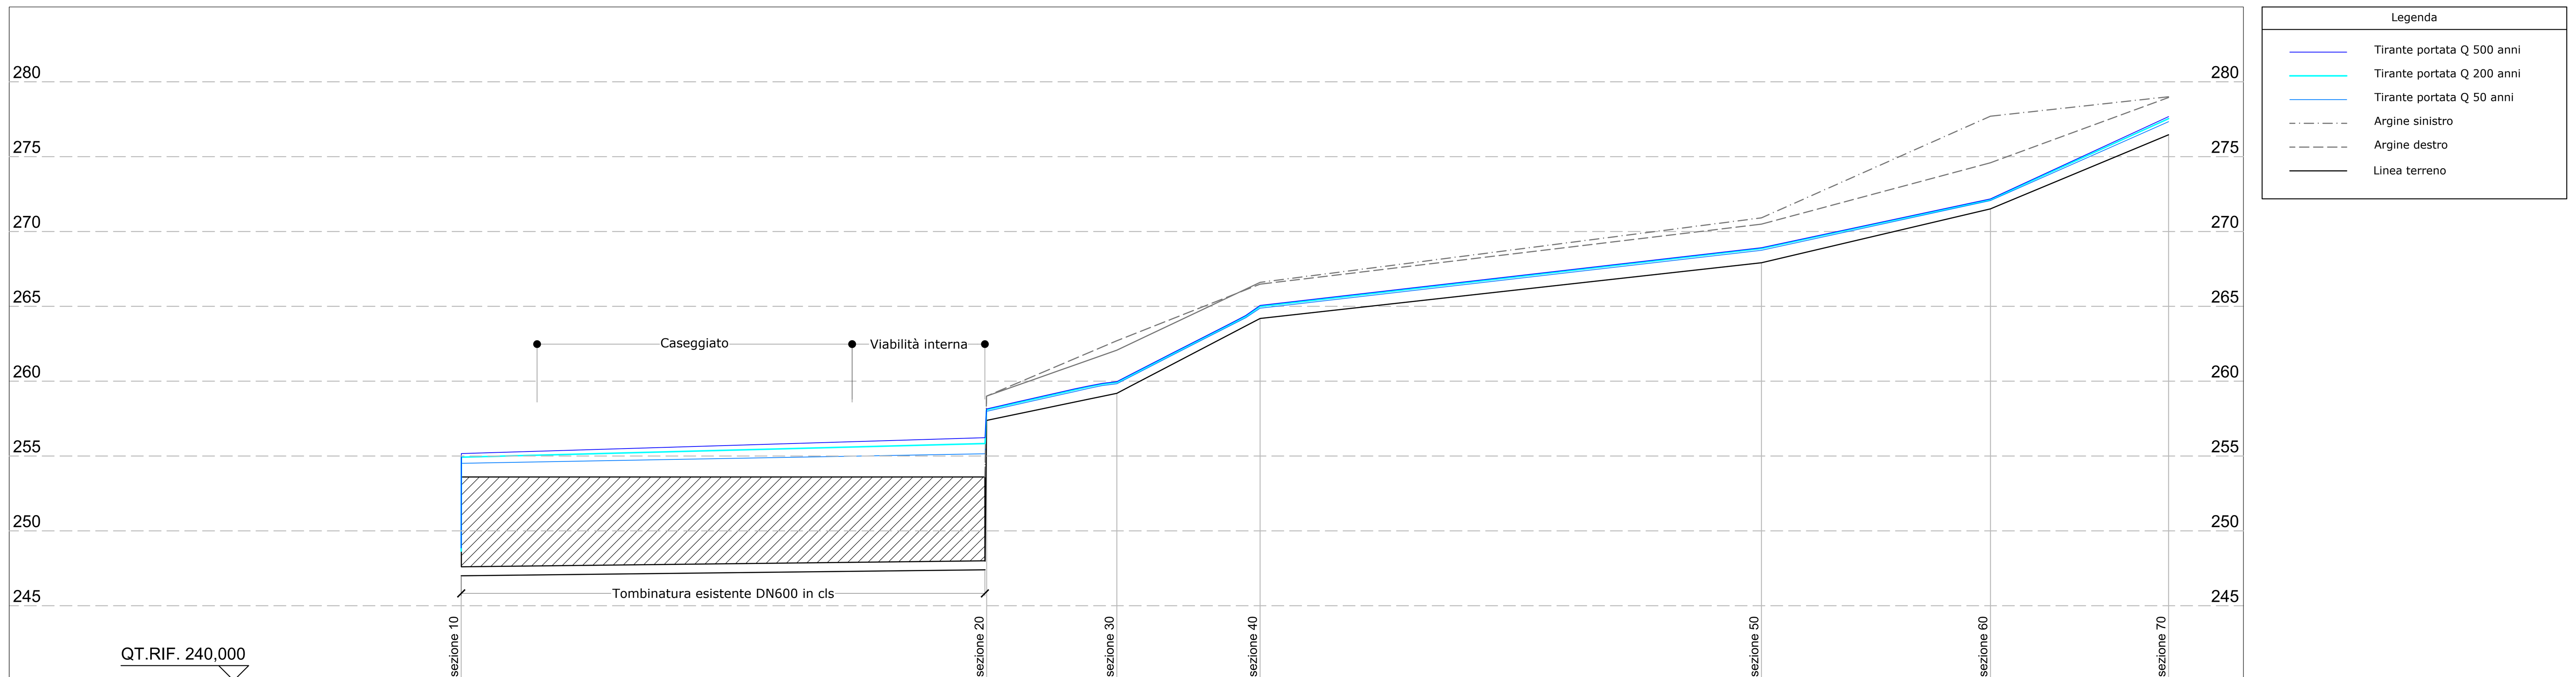


	sezione 10		sezione 20		sezione 30		sezione 40		sezione 50		sezione 60		sezione 70
QUOTE TERRENO	247.000		257.386		264,190		264,195		267,914		271,510		276,452
DIST.PARZIALI TERRENO		35,11		8,69		9,57		33,50		15,30		11,90	
DIST.PROGRESSIVA TERRENO	0,00		35,11		43,81		53,38		86,88		102,18		114,08


SEZIONI IDRAULICHE STATO ATTUALE (scala 1:200)

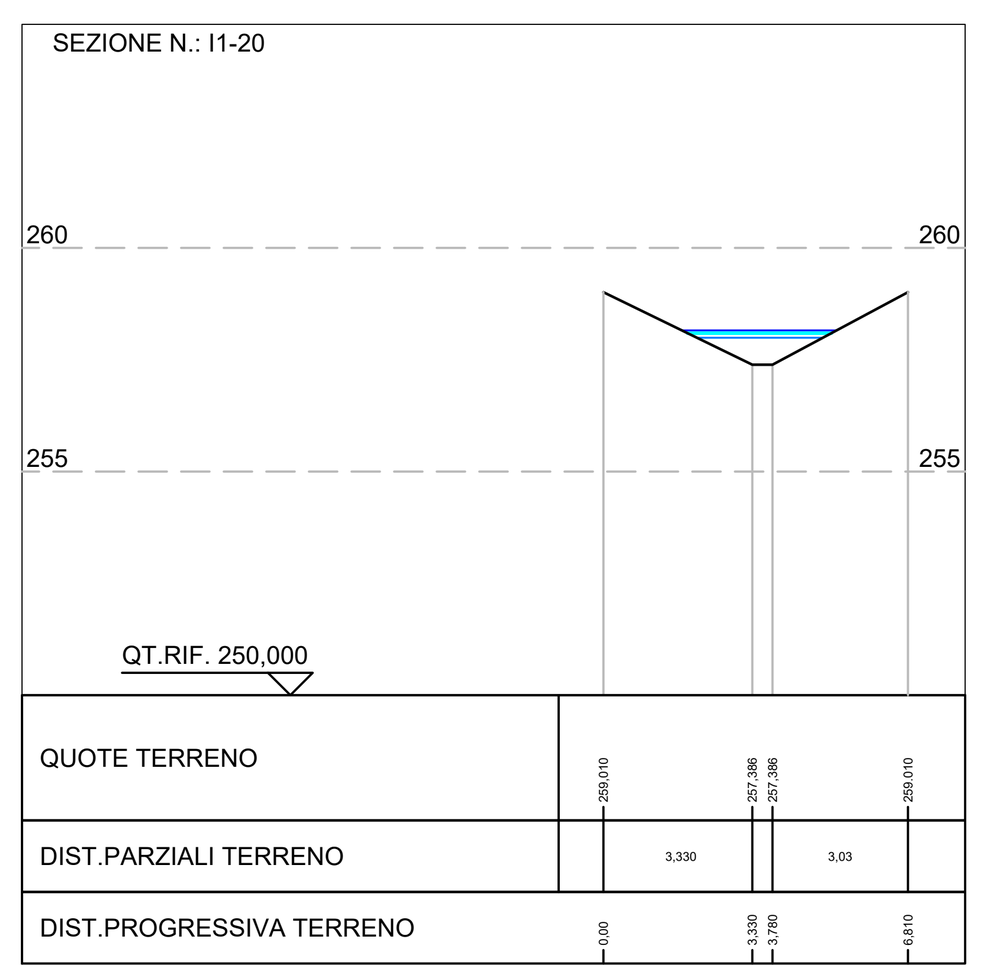


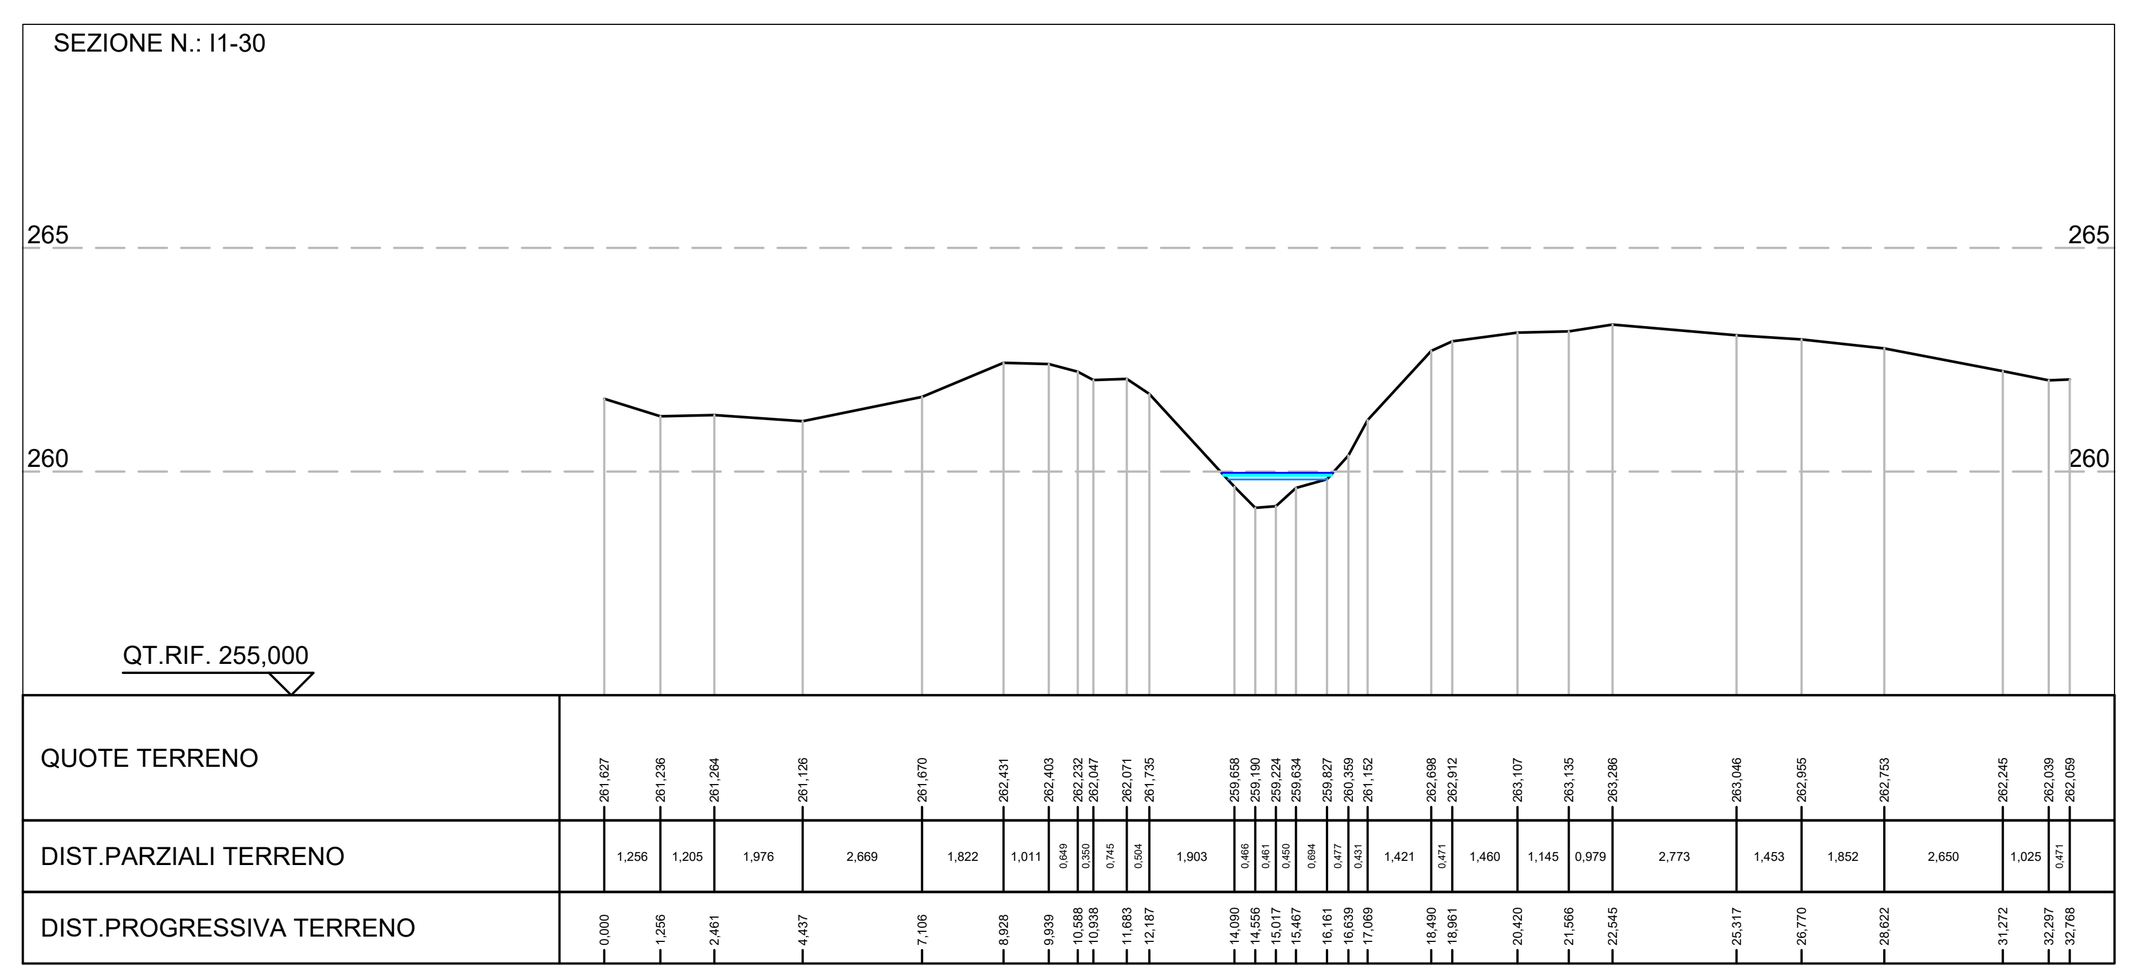


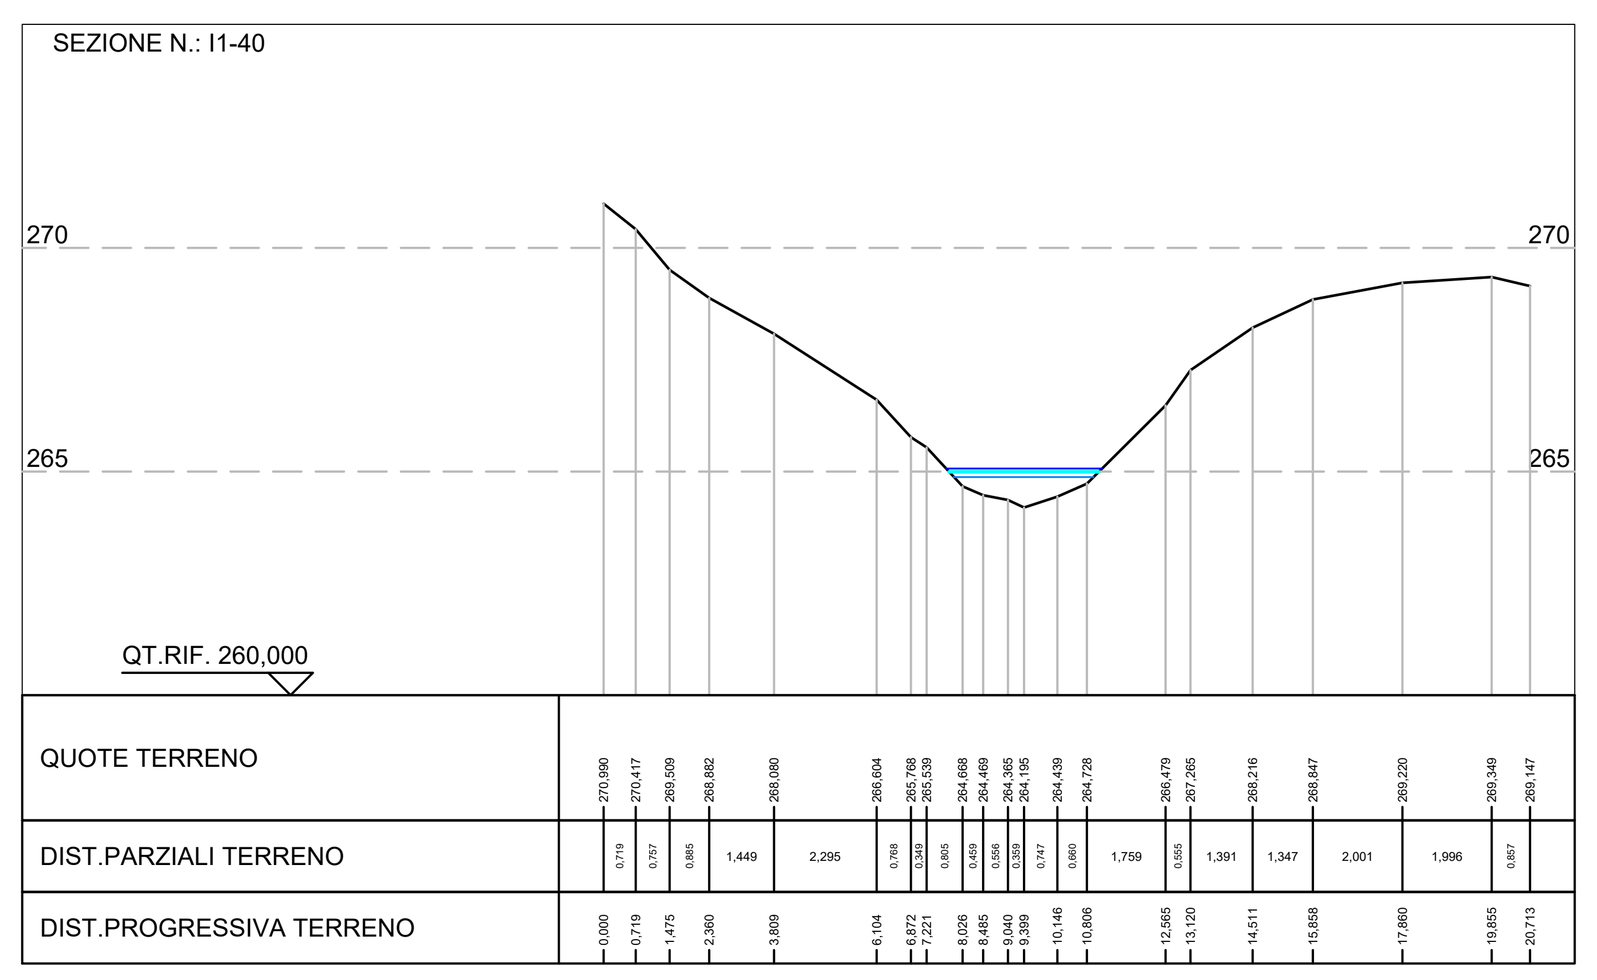

Legenda
- Tirante portata Q 500 anni
- Tirante portata Q 200 anni
- Tirante portata Q 50 anni
- Linea terreno

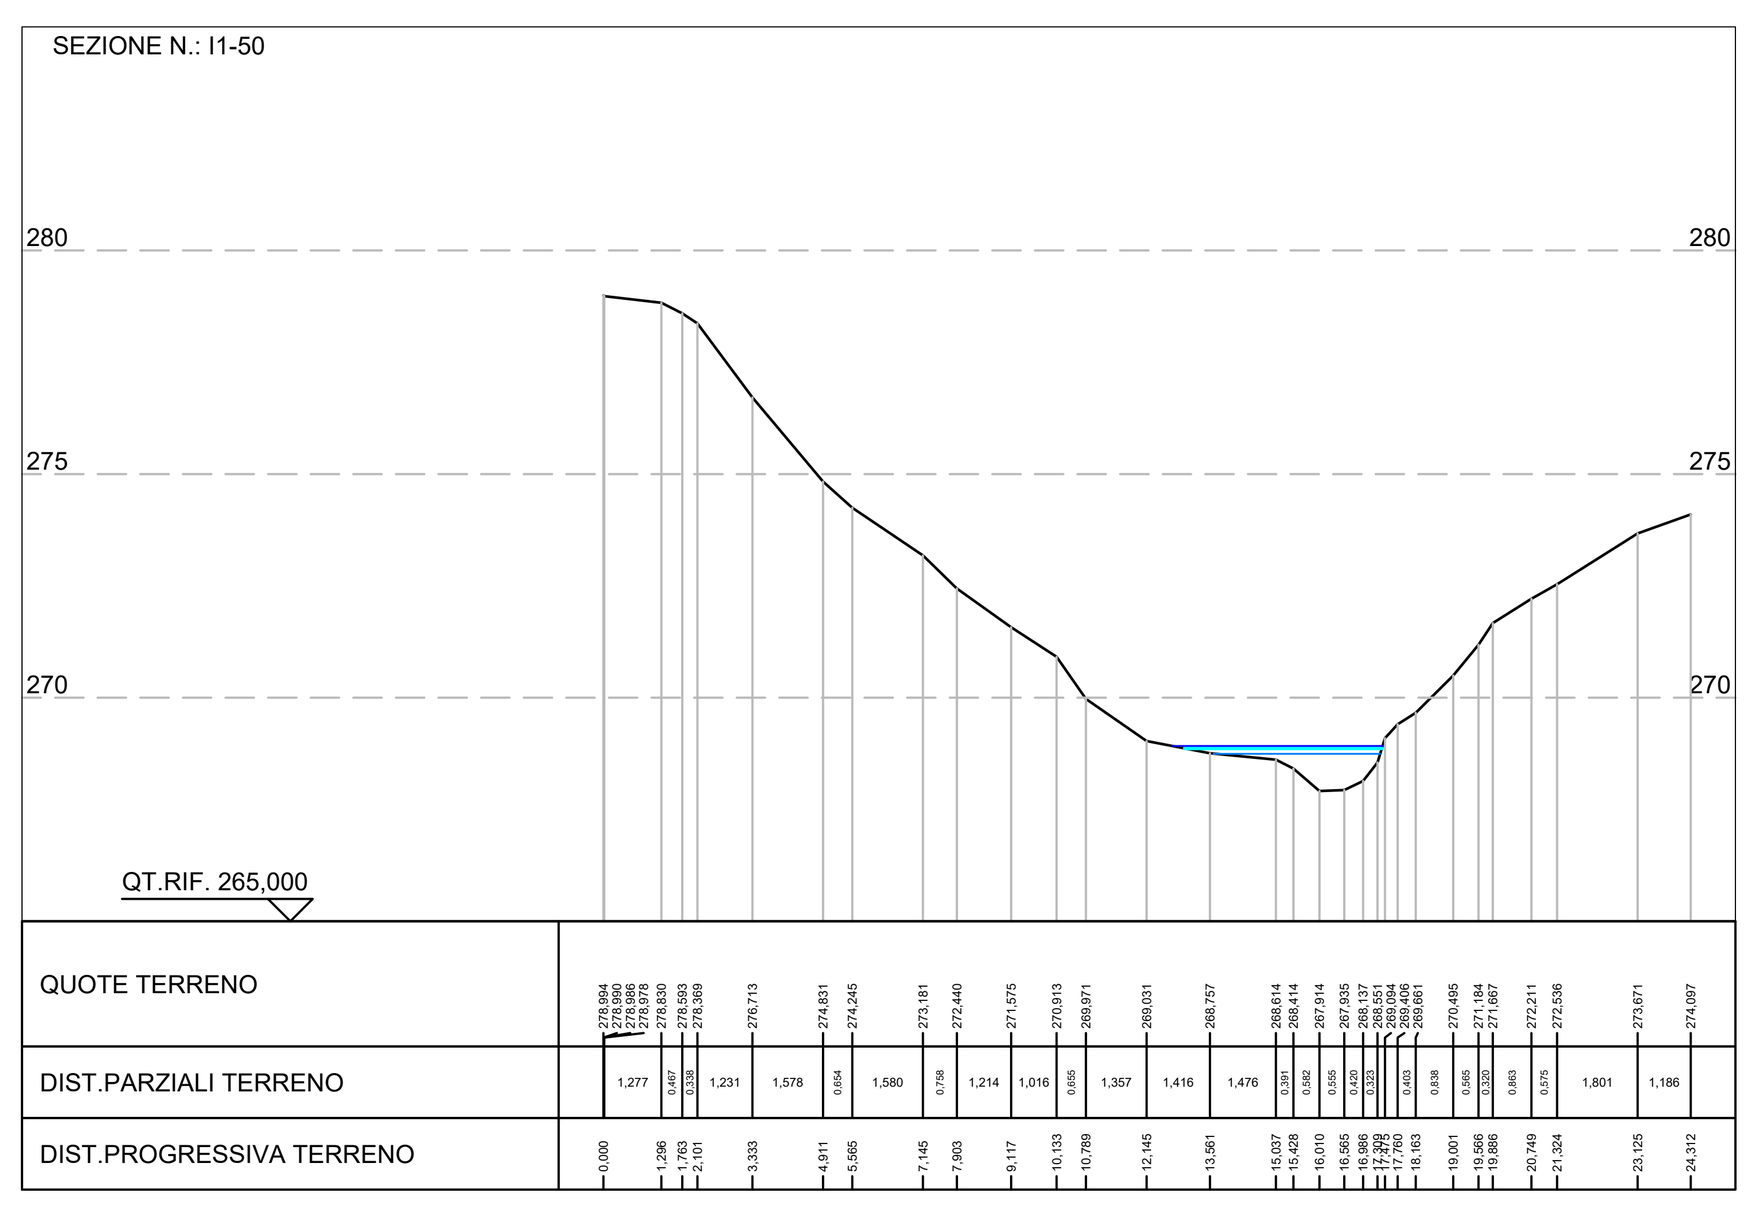

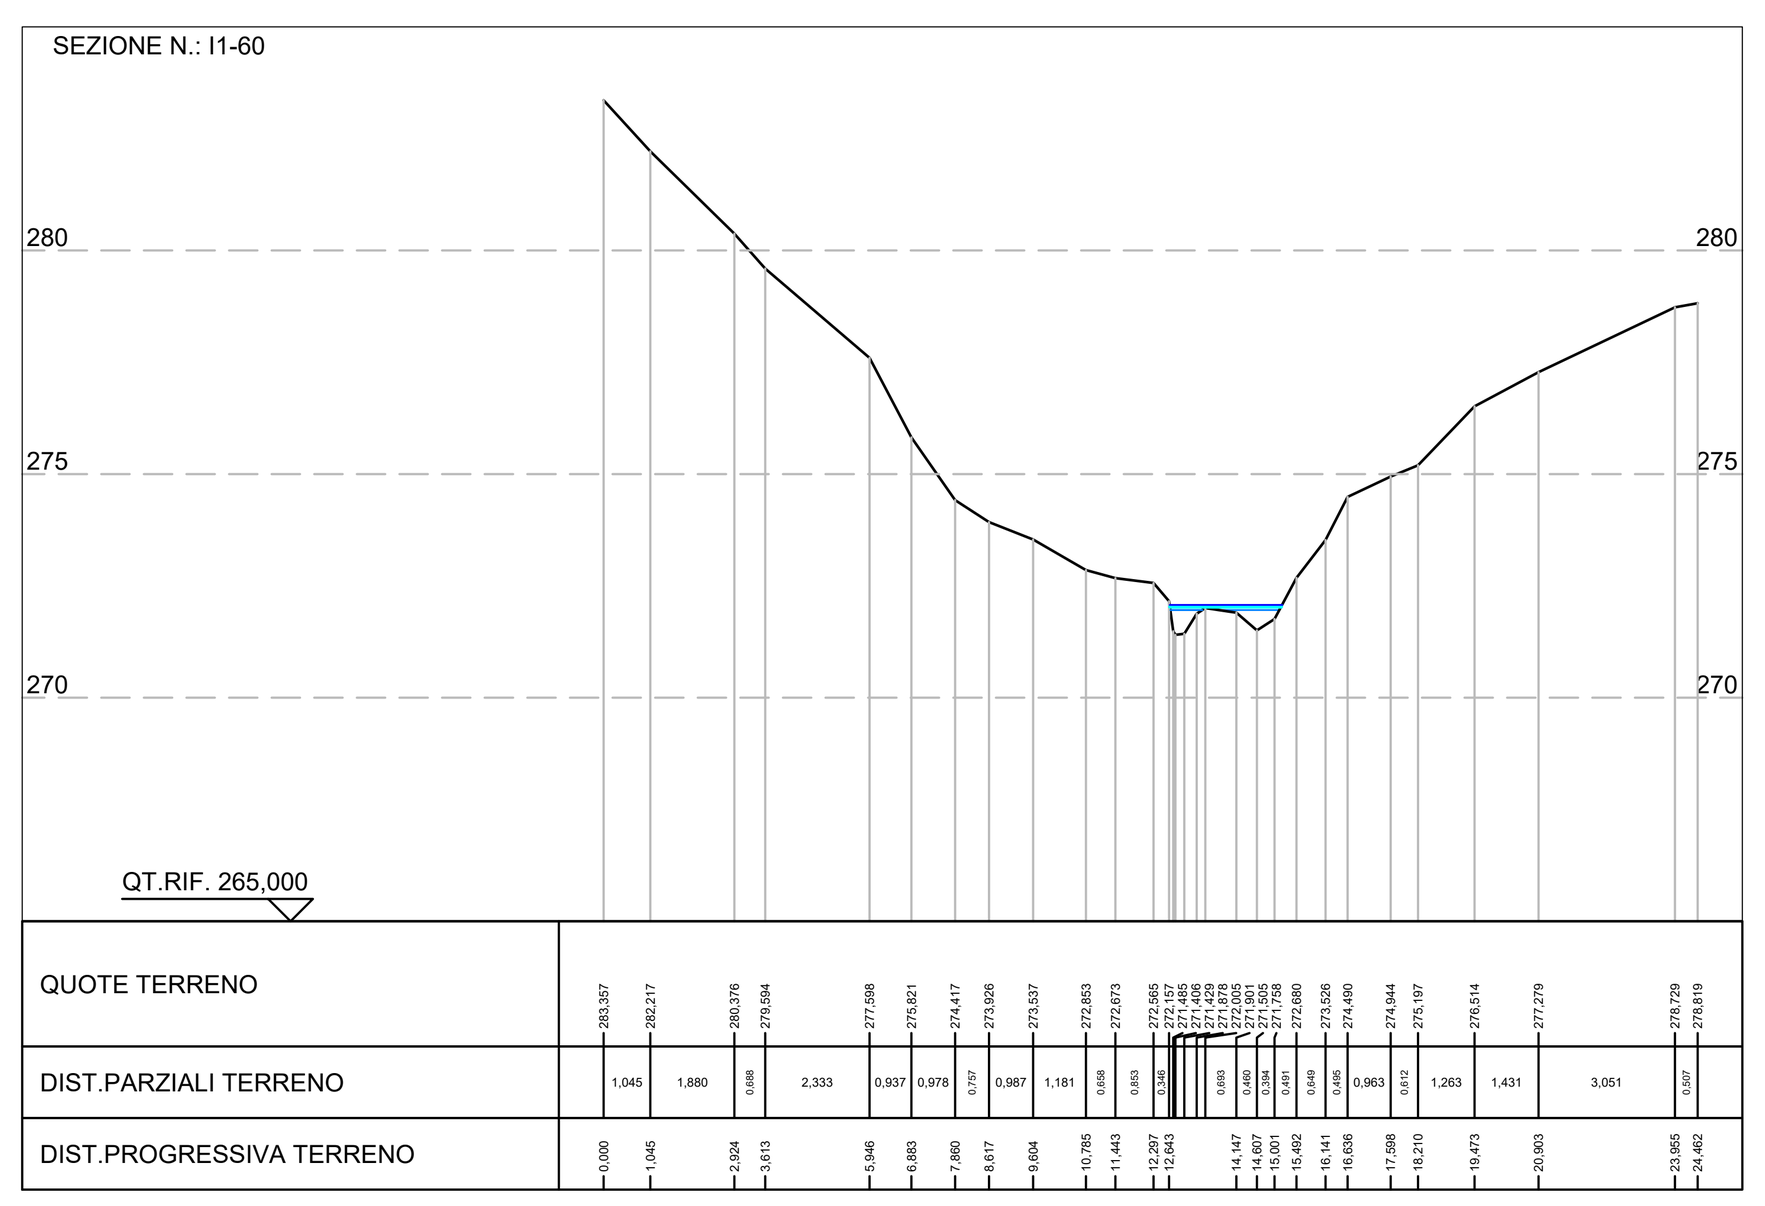

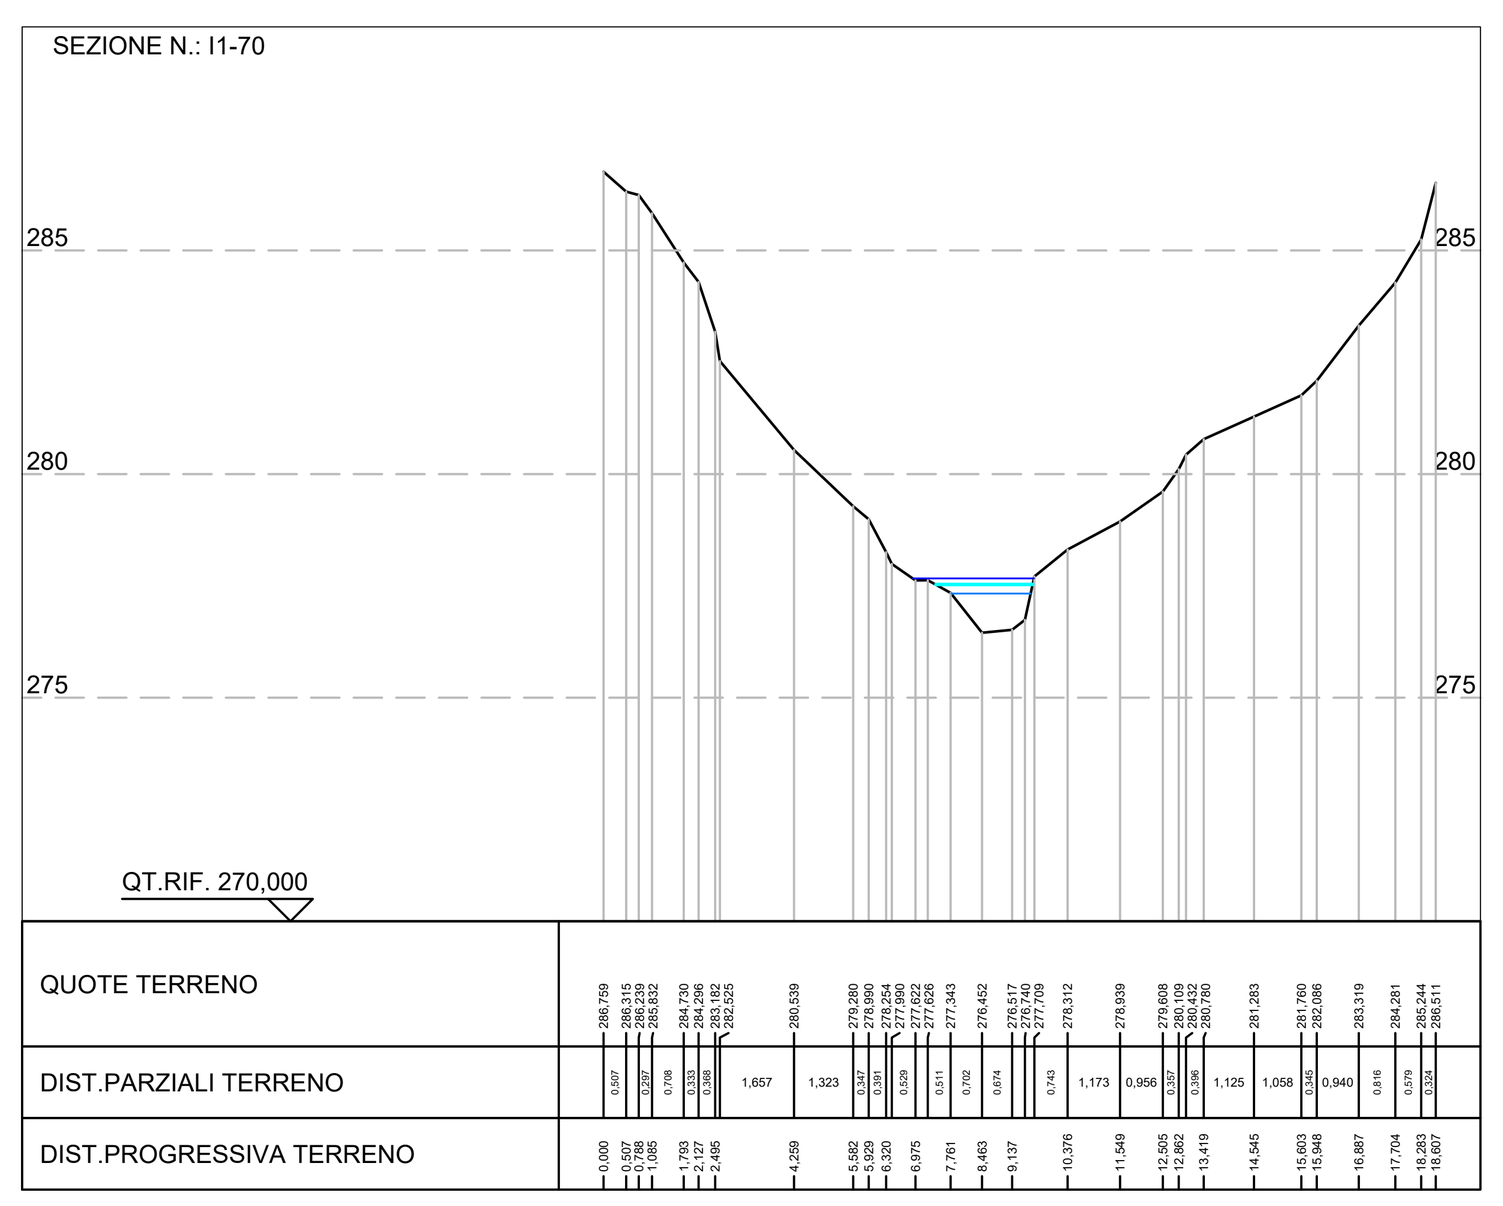

Firmato digitalmente da
Stefana Rossi
O = Ordine degli Ingegneri della Provincia di Imperia
C = IT

Provincia di IMPERIA

.../15440089

Istanza S.U.A.P. ai sensi ... della L.R. 10/2012 e ss.mm.ii. per il rilascio di permesso di costruire relativo ad intervento di ristrutturazione edilizia ed ampliamento del complesso termale ed alberghiero sito in Pigna, regione Lago Pigo snc, in applicazione dell'art.12 della medesima L.R. 10/2012 e ss.mm.ii.

OGGETTO: sistemazione idraulica corsi d'acqua

Stato attuale impluvio 1

Profilo longitudinale e sezioni idrauliche

TAVOLA: IDRA.1.SA.201

SCALA: Varie

DATA: luglio 2022

ARCHITECTURAL DESIGNER
da un'idea originale di
arch. Alex Kravetz
www.alexkravetzdesign.com

PROGETTO ARCHITETTONICO
arch.Davide Gibelli
Via Col. Aprosio 36/3
18019 Vallecrosia (IM)
collaboratori:
arch Elisabetta Giraldi
dott geom Anna Crobu

ASPETTI IDRAULICI
ing. Stefana Rossi
Via XX Settembre 34
18038 Sanremo (IM)

INDAGINE GEOLOGICA
geol.Massimo Spano
Via Giovanni XXIII 25
18019 Vallecrosia (IM)
collaboratore:
geol Demis Ciliberti

PROGETTO STRUTTURALE
ing. Luca Badano
Via Febo 1
18012 Bordighera (IM)

PREVENZIONE INCENDI
Good Works Srl
Via Granello 3/19
16121 Genova (GE)

PROGETTO IMPIANTI
HT engineering Srl
Via Cjavecis
33100 Udine (UD)
ing Alberto Schiavon
per ind Luca Don
ing Moris Cruciatti
ing Luca Amoroso