


Firmato digitalmente da
Stefana Rossi
O = Ordine degli Ingegneri della Provincia di Imperia
C = IT


SEZIONI IDRAULICHE STATO ATTUALE (scala 1:200)

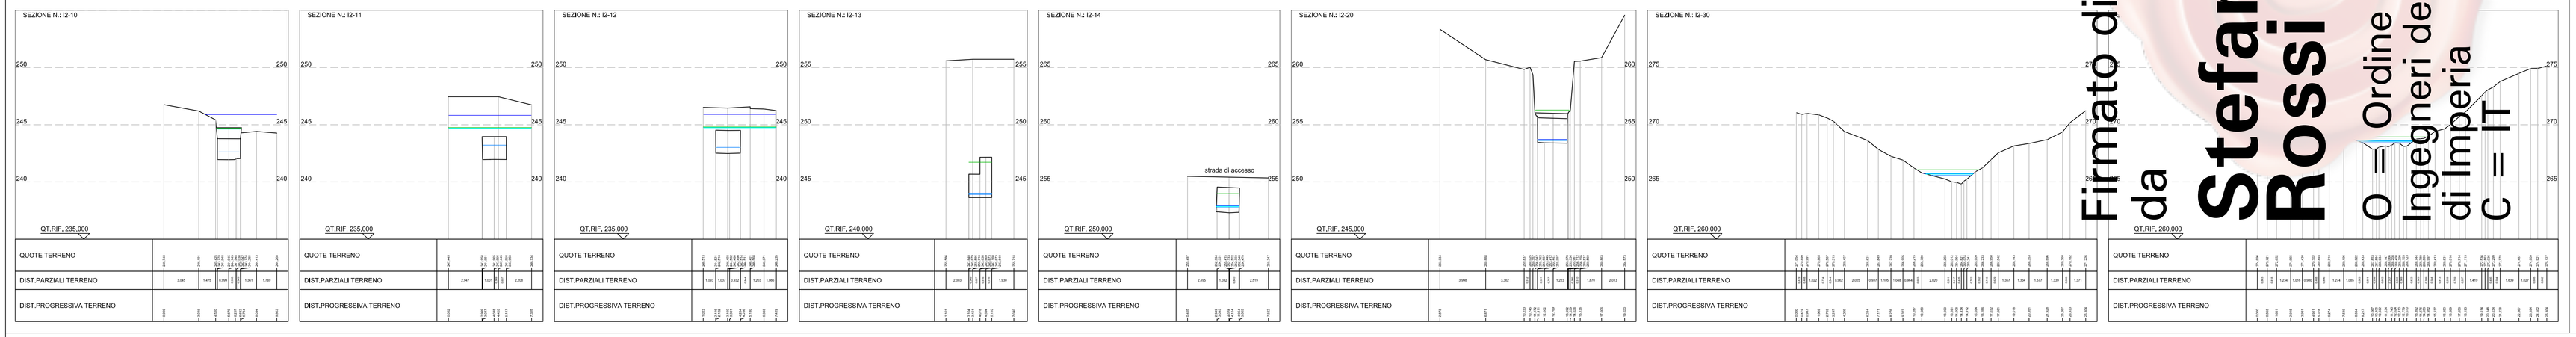


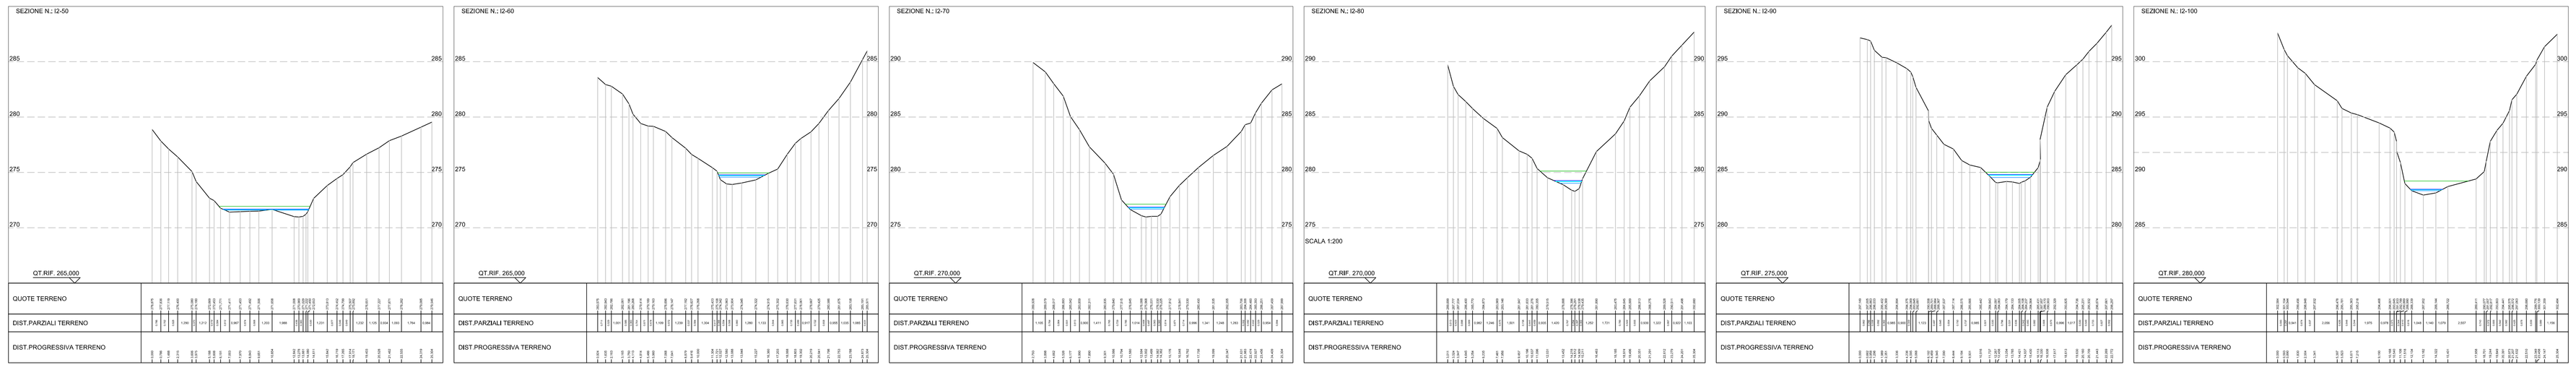

PROFILO LONGITUDINALE STATO ATTUALE (scala 1:250)

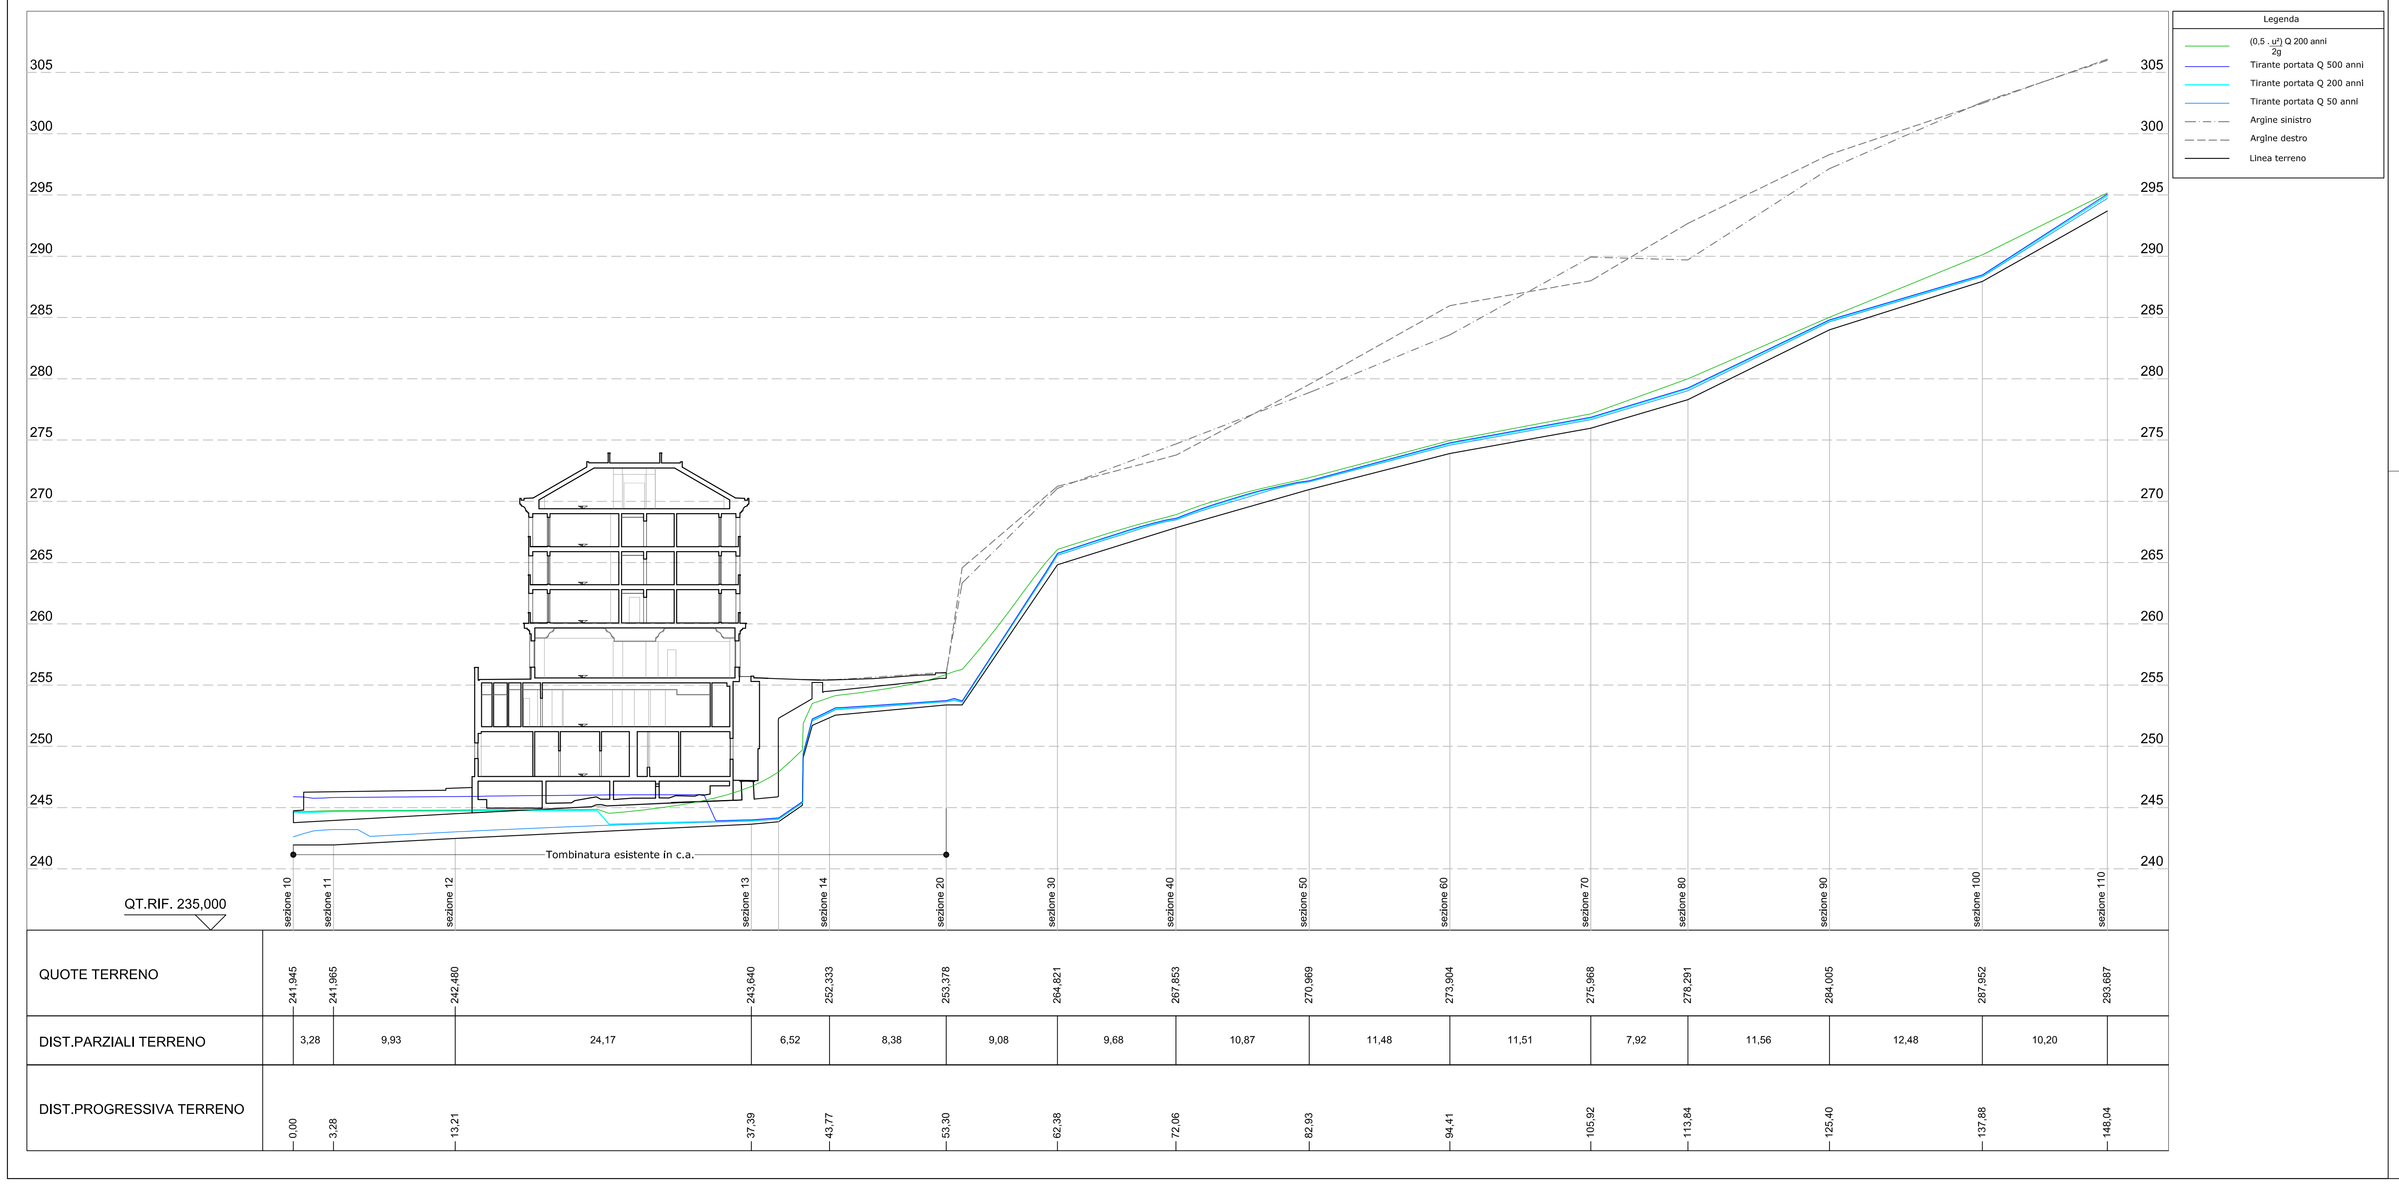

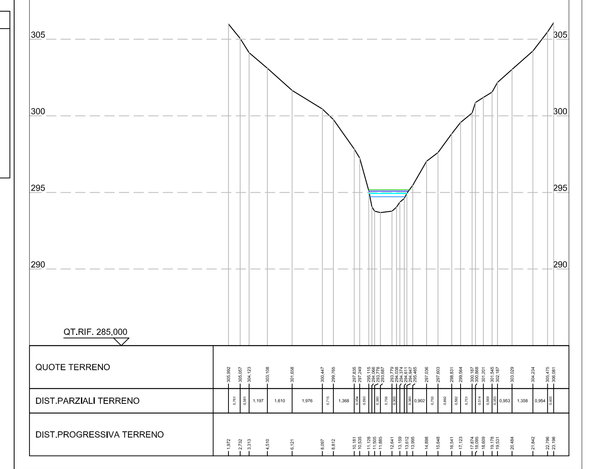

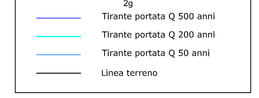

Comune di PIGNA - Provincia di IMPERIA

COMMITTENTE:
OTTO PIGNA s.r.l.
Regione Lago Pigo snc - 18037 Pigna (IM) - P. IVA 01715440089

ARCHITECTURAL DESIGNER
da un'idea originale di
arch. Alex Kravetz
www.alexkravetzdesign.com

Istanza S.U.A.P. ai sensi dell'art.10 della L.R. 10/2012 e ss.mm.ii. per il rilascio di permesso di costruire relativo ad intervento di ristrutturazione edilizia ed ampliamento del complesso termale ed alberghiero sito in Pigna, regione Lago Pigo snc, in applicazione dell'art.12 della medesima L.R. 10/2012 e ss.mm.ii.

OGGETTO: sistemazione idraulica corsi d'acqua
Stato attuale impluvio 2
Profilo longitudinale e sezioni idrauliche

TAVOLA: IDRA.1.SA.202
SCALA: Varie
DATA: luglio 2022

PROGETTO ARCHITETTONICO
arch.Davide Gibelli
Via Col. Aprosio 36/3
18019 Vallecrosia (IM)
collaboratorb
arch Elisabetta Giraldi
dott geom Anna Crabu

ASPETTI IDRAULICI
ing. Stefana Rossi
Via XX Settembre 34
18038 Sanremo (IM)

INDAGINE GEOLOGICA
geol.Massimo Spano
Via Giovanni XXIII 25
18019 Vallecrosia (IM)
collaboratorei
geol Demis Ciliberti

PROGETTO STRUTTURALE
ing. Luca Badano
Via Febo 1
18012 Bordighera (IM)

PREVENZIONE INCENDI
Good Works Srl
Via Cisnella 3/19
16121 Genova (GE)

PROGETTO IMPIANTI
HT engineering Srl
Via Cjarecis
33100 Udine (UD)
ing Alberto Schiavon
per ind Luca Don
ing Moris Cruciatti
ing Luca Amoroso