
confine proprietà OTTO PIGNA Srl


N

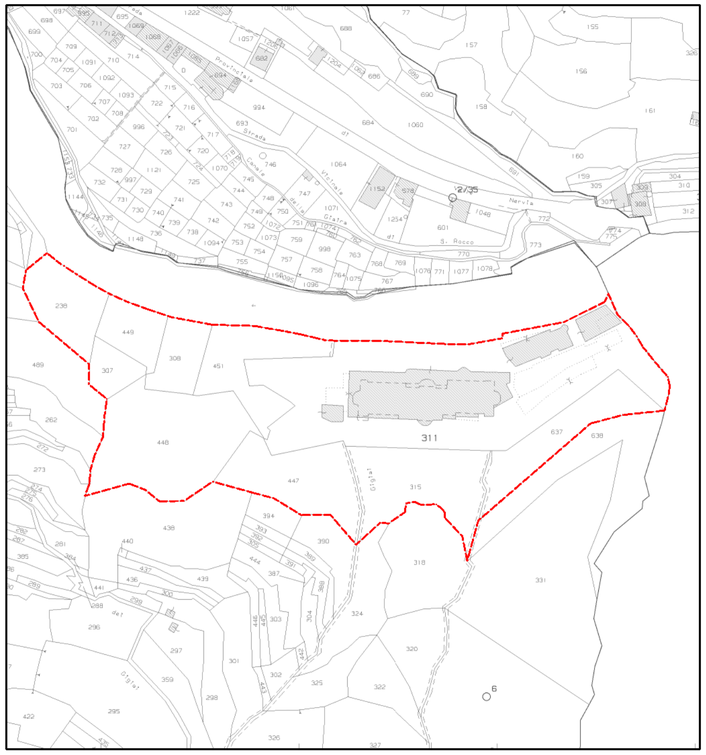


CATASTALE - Foglio 37 mappali 311 - 637 - 315 - 447 - 448 - 307 - 238 - 449 - 308 - 451
scala 1:2000




AEROFOTOGRAMMETICO

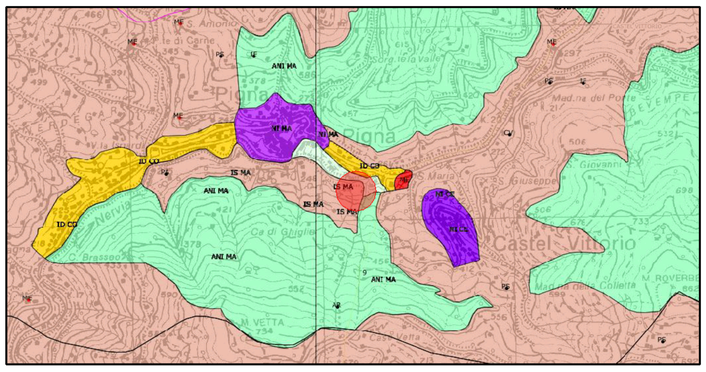


P.T.C.P. - assetto insediativo - scala 1:25000

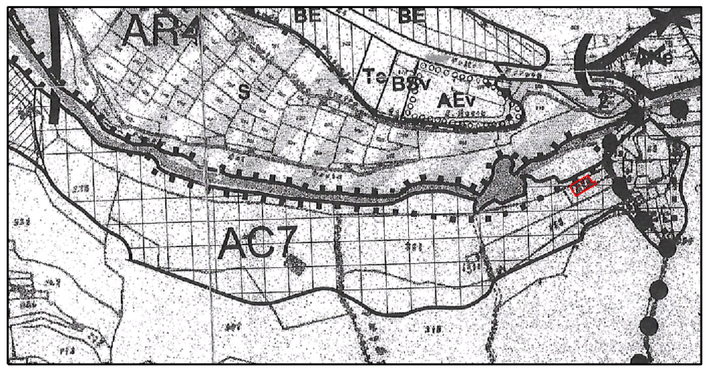


P.R.G. - scala 1:5000

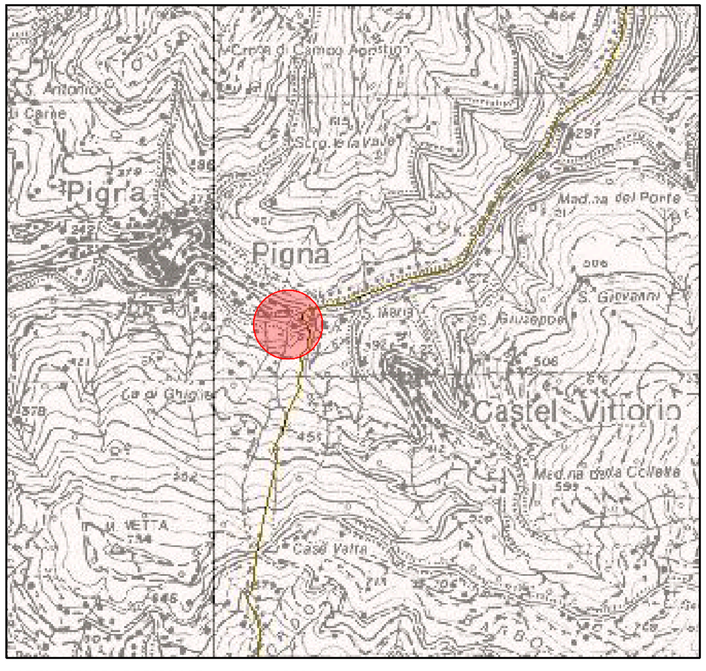

CARTA TECNICA REGIONALE - scala 1:10000

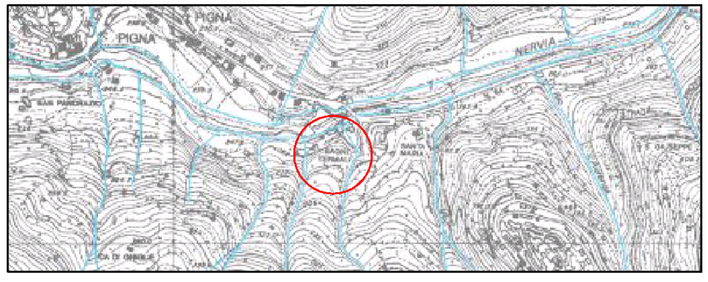

PIANO DI BACINO - carta delle fasce fluviali - scala 1:10000

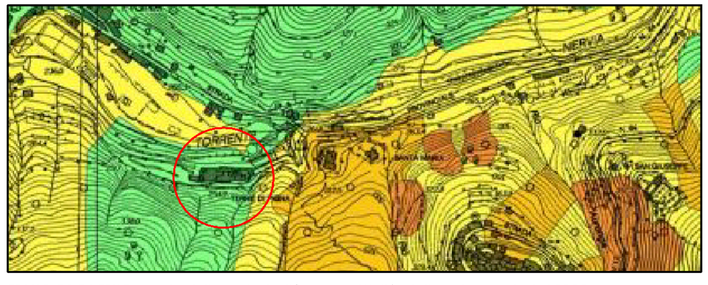

PIANO DI BACINO - carta della pericolosità e suscettività al dissesto - scala 1:10000
Zona Pg 1 - bassa

Comune di PIGNA - Provincia di IMPERIA

COMMITTENTE:
OTTO PIGNA s.r.l.
Regione Lago Pigo snc - 18037 Pigna (IM) - P. IVA 01715440089

Istanza S.U.A.P. ai sensi dell'art.10 della L.R. 10/2012 e ss.mm.ii. per il rilascio di permesso di costruire relativo ad intervento di ristrutturazione edilizia ed ampliamento del complesso termale ed alberghiero sito in Pigna, regione Lago Pigo snc, in applicazione dell'art.12 della medesima L.R. 10/2012 e ss.mm.ii.

OGGETTO - PROGETTO
inquadramento urbanistico

TAVOLA
ARCH.1.001

SCALA:
varie

DATA:
luglio 2022

ARCHITECTURAL DESIGNER
da un'idea originale di
arch. Alex Kravetz
www.alexkravetzdesign.com
ALEX KRAVETZ DESIGN

PROGETTO ARCHITETTONICO
arch.Davide Gibelli
Via Col. Aprosio 36/3
18019 Vallecrosia (IM)
collaboratori:
arch Elisabetta Giraldi
dott geom Anna Crobu

ASPETTI IDRAULICI
ing. Stefana Rossi
Via XX Settembre 34
18038 Sanremo (IM)

INDAGINE GEOLOGICA
geol.Massimo Spano
Via Giovanni XXIII 25
18019 Vallecrosia (IM)
collaboratore:
geol Demis Ciliberti

PROGETTO STRUTTURALE
ing. Luca Badano
Via Febo 1
18012 Bordighera (IM)

PROGETTO IMPIANTI
HT engineering Srl
Via Cjavecis
33100 Udine (UD)
ing Alberto Schiavon
per ind Luca Don
ing Moris Cruciatti
ing Luca Amoroso

PREVENZIONE INCENDI
Good Works Srl
Via Granello 3/19
16121 Genova (GE)