
SOVRAPPOSIZIONE INTERVENTI DI SISTEMAZIONE IDRAULICA SU PTCP ASSETTO INSEDIATIVO

N

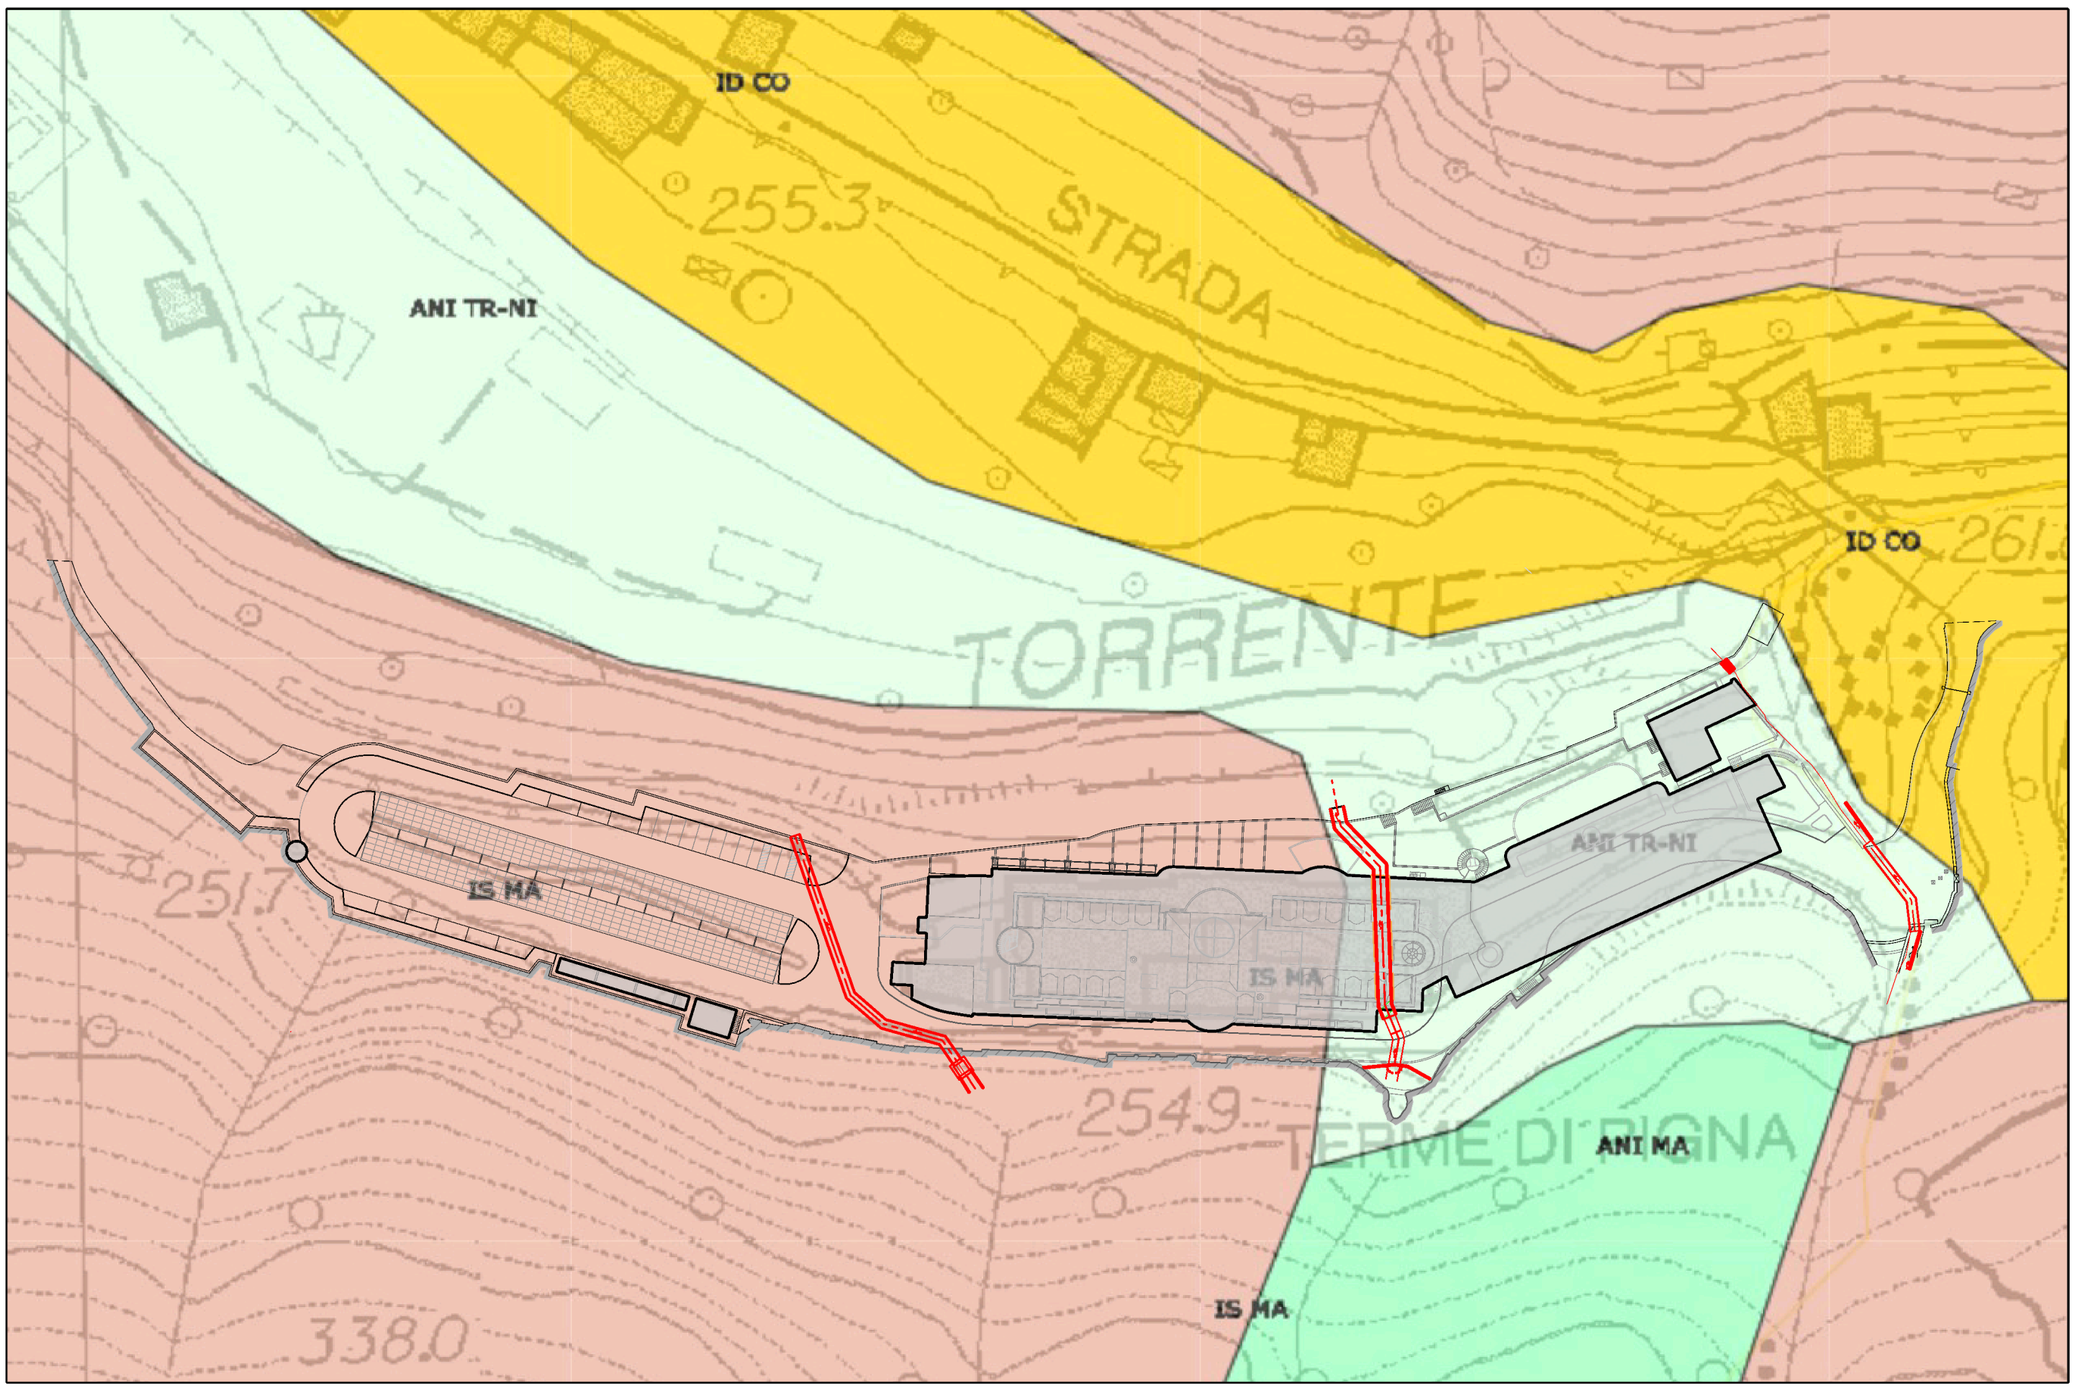

SCALA 1:1000

INTERVENTI DI SISTEMAZIONE IDRAULICA

SAGOMA FABBRICATI OGGETTO DI RISTRUTTURAZIONE E NUOVA COSTRUZIONE

Comune di PIGNA - Provincia di IMPERIA

COMMITTENTE:
OTTO PIGNA s.r.l.
Regione Lago Pigo snc - 18037 Pigna (IM) - P. IVA 01715440089

ARCHITECTURAL DESIGNER
da un'idea originale di
arch. Alex Kravetz
www.alexkravetzdesign.com

Istanza S.U.A.P. ai sensi dell'art.10 della L.R. 10/2012 e ss.mm.ii. per il rilascio di permesso di costruire relativo ad intervento di ristrutturazione edilizia ed ampliamento del complesso termale ed alberghiero sito in Pigna, regione Lago Pigo snc, in applicazione dell'art.12 della medesima L.R. 10/2012 e ss.mm.ii.

PROGETTO ARCHITETTONICO
arch.Davide Gibelli
Via Col. Aprosio 36/3
18019 Vallecrosia (IM)
collaboratori:
arch Elisabetta Giraldi
dott geom Anna Crobu

ASPETTI IDRAULICI
ing. Stefana Rossi
Via XX Settembre 34
18038 Sanremo (IM)

PROGETTO STRUTTURALE
ing. Luca Badano
Via Febo 1
18012 Bordighera (IM)

INDAGINE GEOLOGICA
geol.Massimo Spano
Via Giovanni XXIII 25
18019 Vallecrosia (IM)
collaboratore:
geol Demis Ciliberti

PREVENZIONE INCENDI
Good Works Srl
Via Granello 3/19
16121 Genova (GE)

PROGETTO IMPIANTI
HT engineering Srl
Via Cjavecis
33100 Udine (UD)
ing Alberto Schiavon
per ind Luca Don
ing Moris Cruciatti
ing Luca Amoroso

OGGETTO - PROGETTO

SOVRAPPOSIZIONE INTERVENTI DI SISTEMAZIONE IDRAULICA SU PTCP - ASSETTO INSEDIATIVO

TAVOLA
ARCH.1.003

SCALA:
1:1000

DATA:
novembre 2022