




02 Contatore acquedotto "Casablanca"

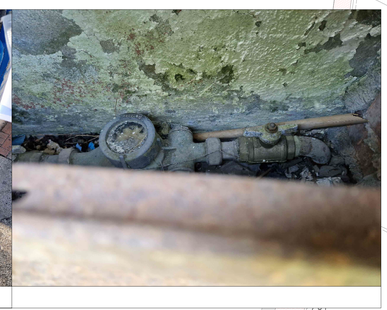

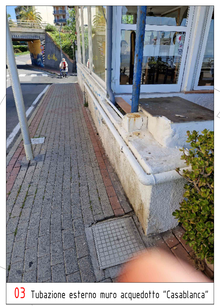

03 Tubazione esterno muro acquedotto "Casablanca"

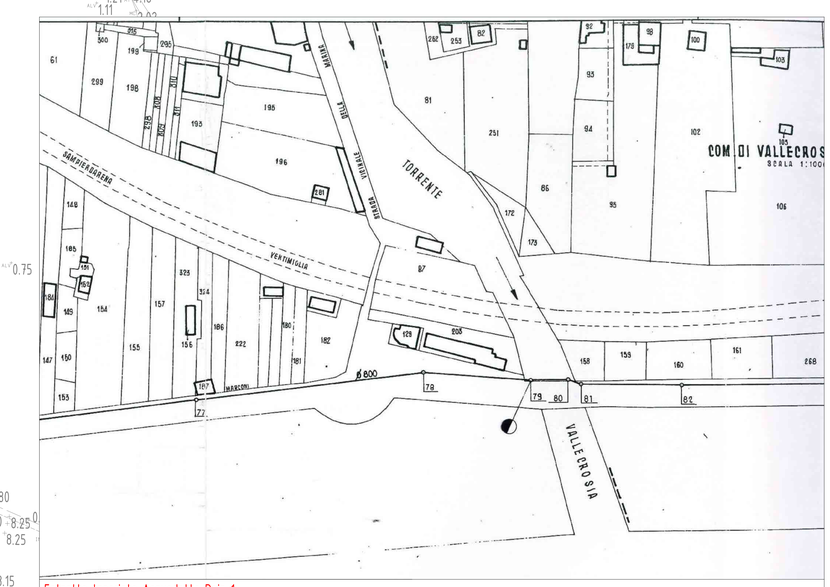

Estratto tracciato Acquedotto Roja 1



01 Tubazione Roja 1

saracinesca acquedotto
chiusino acquedotto
Via Colombo
02
Contatore acquedotto
acquedotto tubazione lungo muro
03
via marconi
saracinesca acquedotto
torrente verbone
01
Marciapiede esistente
Dehor esistente

Legenda Sottoservizi esistenti	
	Acque nere
	Acquedotto
	Acquedotto Roja dn800
	Enel 400 V
	Enel 15.000 V
	Pubblica illuminazione Enel Sole
	Linea Area - fornitura parco giochi
	Telecom
	Gas

Finanziato dall'Unione europea NextGenerationEU

Italiadomani PIANO NAZIONALE DI RIPRESA E RESILIENZA

COMUNE DI VALLECROSIA
Provincia di Imperia

Interreg ALCOTRA RISQ'EAU

Comma 139, art.1, L.n°145/2018-Decreto 5 agosto 2020

Progetto di messa in sicurezza del territorio a rischio idrogeologico:
(Int. A) riduzione del rischio idraulico nel tratto terminale del torrente Verbone, con aumento della resilienza del territorio: I^ lotto prestazionale - importo 1.780.000 euro

Progetto di messa in sicurezza di strade, ponti e viadotti:
(Int. B) messa in sicurezza di tratto di viabilità comunale di lungomare ed al servizio dell'abitato costiero - importo 720.000 euro

A elaborati Architettonici | S elaborati Strutturali | I elaborati Impiantistici | Id elaborati Idraulici

Tavola **2.3**

Sottoservizi esistenti:
-Acquedotto Roja 1
-Acquedotto comunale
Doc. fotografica

il R.U.P.: Ughetto arch. Gianni

il Tecnico: De Silvestri ing. Daniel

Data: settembre 2022 | Scala: 1:100

Firmato digitalmente da: Gianni Ughetto
Luogo: Vallecrosia
Data: 20/10/2022 09:28:39