


01 Cassetto Telecom

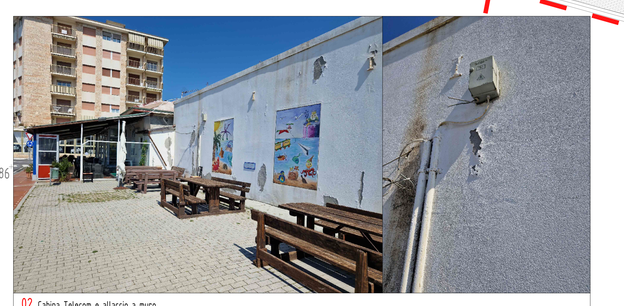

02 Cabina Telecom e allaccio a muro

Legenda Sottoservizi esistenti	
	Acque nere
	Acquedotto
	Acquedotto Roja dn800
	Enel 400 V
	Enel 15.000 V
	Pubblica illuminazione Enel Sole
	Linea Area - fornitura parco giochi
	Telecom
	Gas

Finanziato dall'Unione europea NextGenerationEU

Italiadomani PIANO NAZIONALE DI RIPRESA E RESILIENZA

COMUNE DI VALLECROSIA
Provincia di Imperia

Interreg ALCOTRA RISQ'EAU

Comma 139, art.1, L.n°145/2018-Decreto 5 agosto 2020

Progetto di messa in sicurezza del territorio a rischio idrogeologico:
(Int. A) riduzione del rischio idraulico nel tratto terminale del torrente Verbone, con aumento della resilienza del territorio: I^ lotto prestazionale - importo 1.780.000 euro

Progetto di messa in sicurezza di strade, ponti e viadotti:
(Int. B) messa in sicurezza di tratto di viabilità comunale di lungomare ed al servizio dell'abitato costiero - importo 720.000 euro

A elaborati Architettonici | S elaborati Strutturali | I elaborati Impiantistici | Id elaborati Idraulici

Tavola **2.4**

Sottoservizi esistenti:
-Telecom
Doc. fotografica

il R.U.P.
Ughetto Archimede Gianni

il Tecnico
De Salvatori Ingenere Tiziano

Data: settembre 2022

Scala: 1:100

Firmato digitalmente da: Gianni Ughetto
Luogo: Vallecrosia
Data: 20/10/2022 09:59:42

via marconi

via marconi

via marconi

Via Colombo

torrente verbone

Marciapiede esistente

Dehor esistente

cassetta telecom (da verificare)

cassetta telecom

allaccio telecom

Cabina telefonica