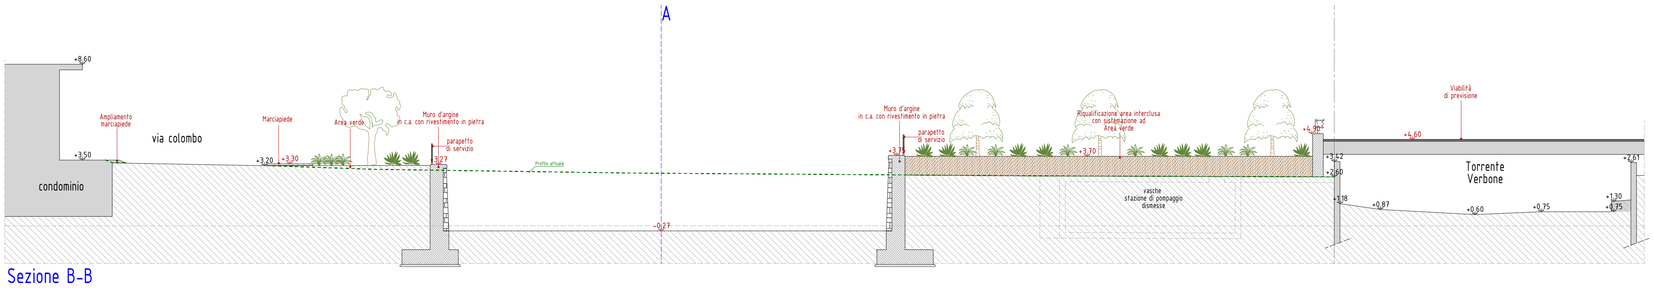


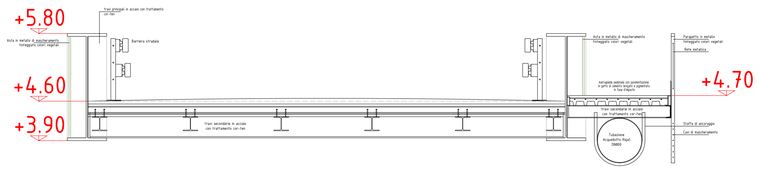

Sezione A-A

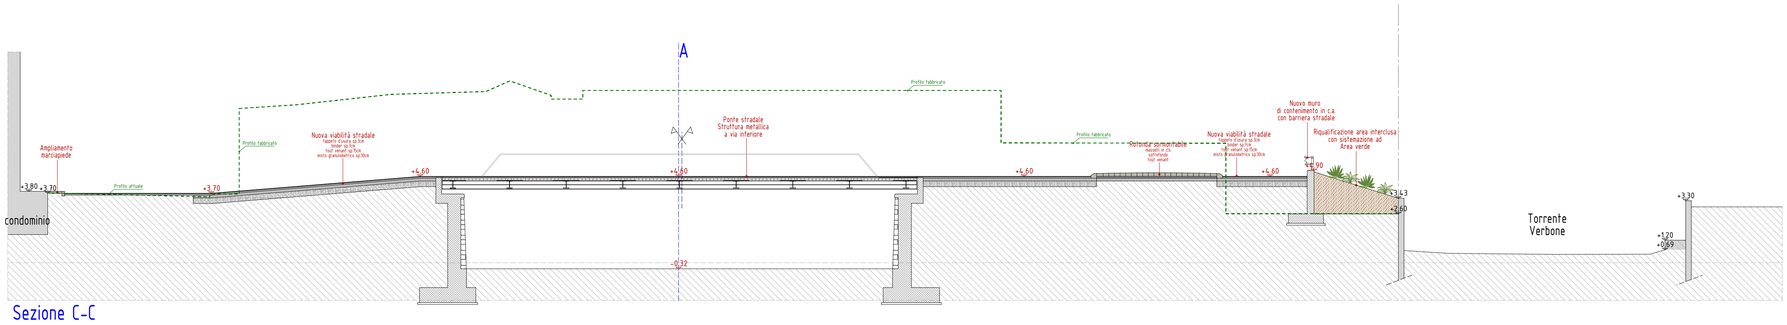



Sezione B-B

## Particolare Ponte stradale

scala 1:50

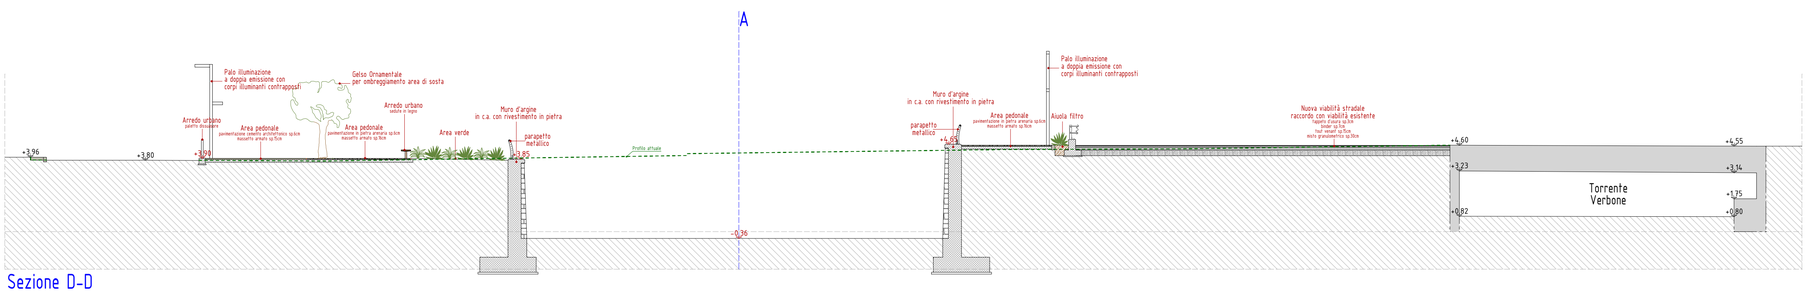


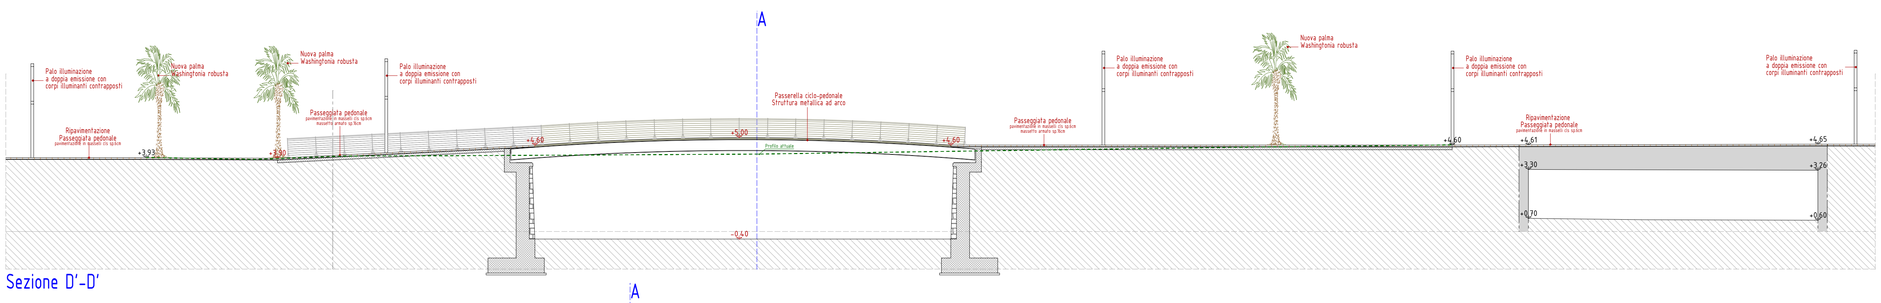

Sezione C-C


Vista di dettaglio aste in metallo di mascheramento tinteggiato con colori vegetali

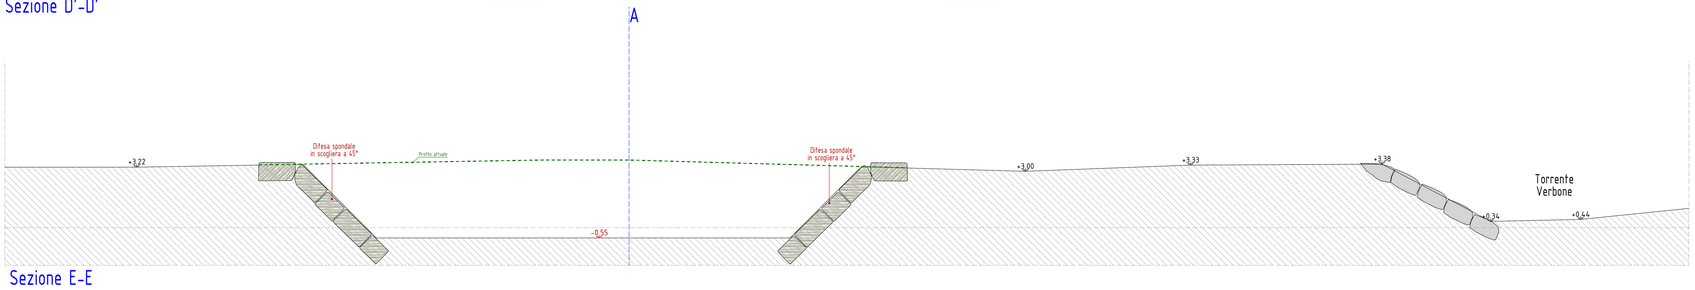

Vista di dettaglio parapetto in metallo tinteggiato con colori vegetali e protezione in rete metallica



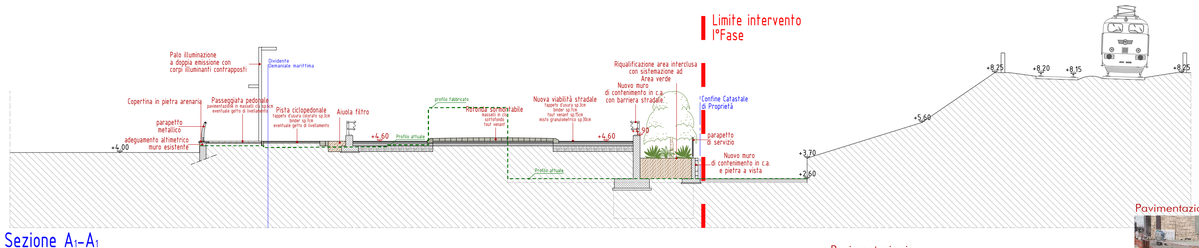

Sezione D-D



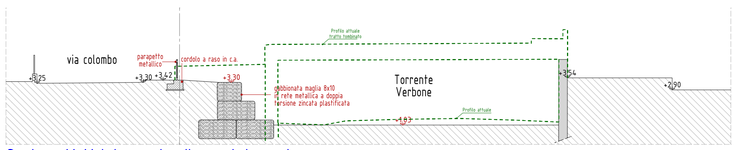

Sezione D'-D'




Sezione E-E




Sezione $A_1$-$A_1$




Sezione Y-Y Intervento di completamento

## NB

Eventuali fondazioni profonde, o opere provvisionali in paratie di micropali o similari, verranno eventualmente inserite in sede esecutiva, a seguito di conclusione della campagna di indagini geognostiche


Vista di dettaglio passerella ciclo-pedonale ad arco

Gelso Ornamentale *Morus platanifolia*



Filare di palme Washingtonia Robusta



Palo illuminazione



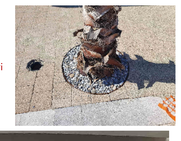
Falso pepe *Schinus molle*



Pavimentazioni




Aiula circolare in COR TEN
con illuminazione a pavimento



Pavimentazioni


Stalli bici

Pavimentazioni-Arredo urbano


Sedute

Cemento architettonico

Pavimentazioni


Pietra arenaria locale

Firmato digitalmente da: Gianni Ughetto
Luogo: Vallecrosia
Data: 20/10/2022 09:31:23

Finanziato dall'Unione europea NextGenerationEU

Italiadomani
PIANO NAZIONALE DI RIPRESA E RESILIENZA

# COMUNE DI VALLECROSIA
Provincia di Imperia

Interreg ALCOTRA RISQ'EAU
Fondo europeo per lo sviluppo regionale
Fonds européen de développement régional

Comma 139, art.1, L.n°145/2018-Decreto 5 agosto 2020

Progetto di messa in sicurezza del territorio a rischio idrogeologico:
*(Int. A) riduzione del rischio idraulico nel tratto terminale del torrente Verbone, con aumento della resilienza del territorio: I^ lotto prestazionale - importo 1.780.000 euro*

Progetto di messa in sicurezza di strade, ponti e viadotti:
*(Int. B) messa in sicurezza di tratto di viabilità comunale di lungomare ed al servizio dell'abitato costiero - importo 720.000 euro*

| A elaborati Architettonici | S elaborati Strutturali | I elaborati Impiantistici | Id elaborati Idraulici |
|---|---|---|---|

Tavola 3.2 — Sezioni di Progetto

il R.U.P.: Ughetto arch. Gianni

il Tecnico: De Silvestri ing. Francesca

Data: settembre 2022 — Scala: 1:150/1:50