



Sezione A-A

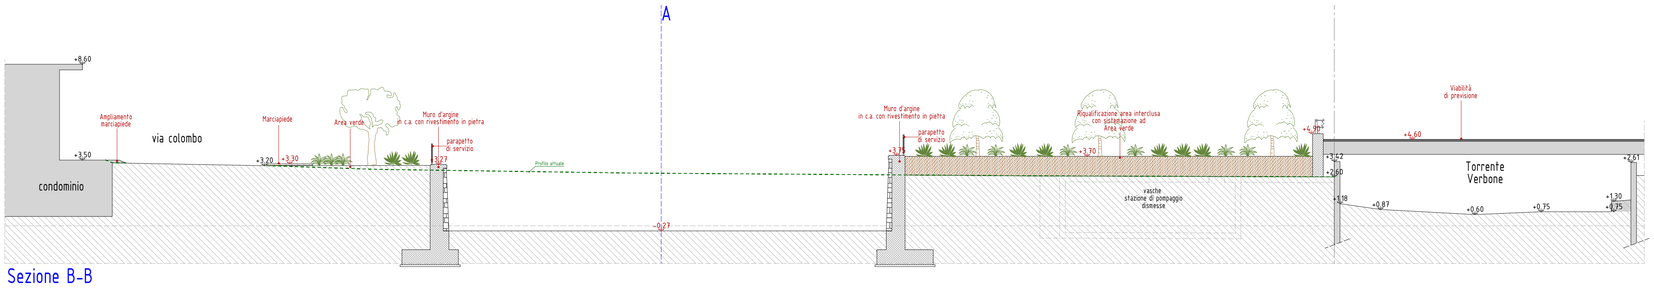


Sezione B-B

Particolare Ponte stradale

scala 1:50

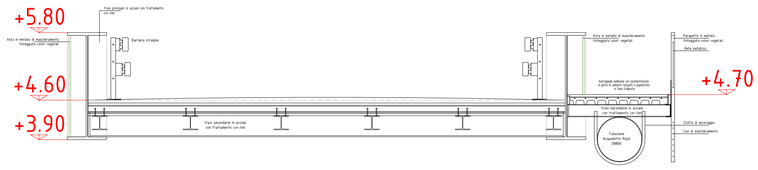

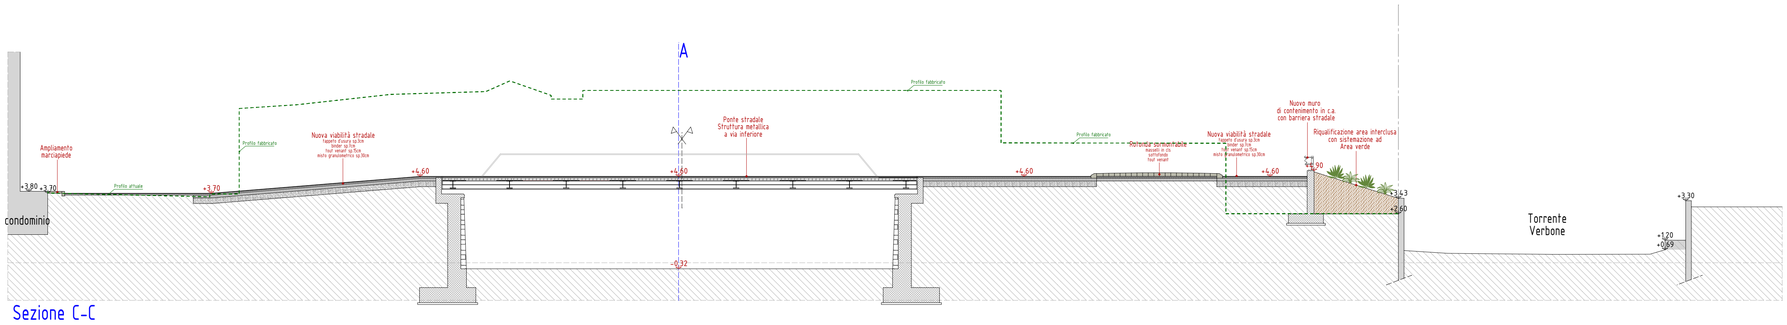


Sezione C-C




Vista di dettaglio aste in metallo di mascheramento tinteggiato con colori vegetali




Vista di dettaglio parapetto in metallo tinteggiato con colori vegetali e protezione in rete metallica

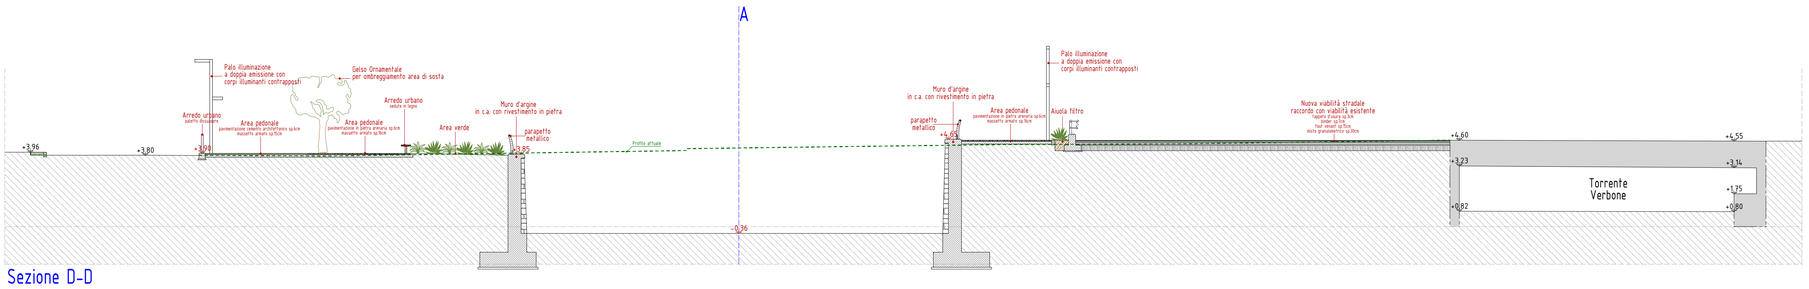

Sezione D-D

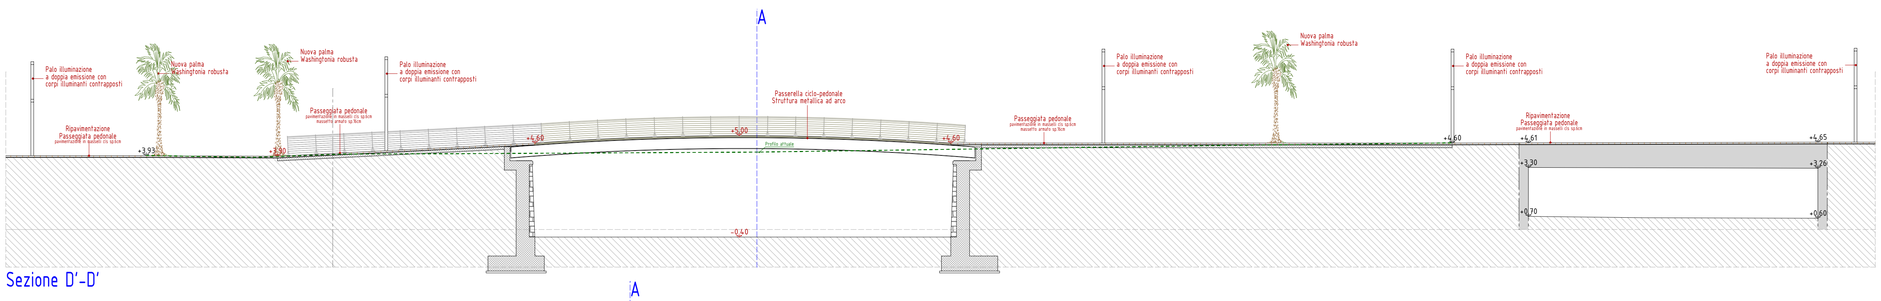

Sezione D'-D'

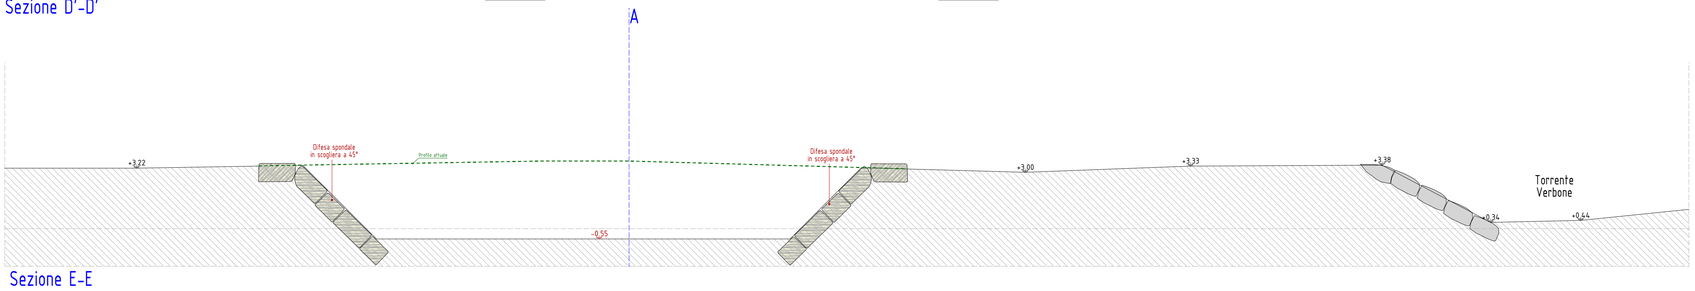

Sezione E-E



Vista di dettaglio passerella ciclo-pedonale ad arco

NB

Eventuali fondazioni profonde, o opere provvisionali
in paratie di micropali o similari, verranno eventualmente
inserite in sede esecutiva, a seguito di conclusione della campagna
di indagini geognostiche

Gelso Ornamentale *Morus platanifolia*



Filare di palme Washingtonia Robusta



Palo illuminazione



Falso pepe *Schinus molle*



Pavimentazioni





autobloccanti
(ocra chiaro)

Pista ciclabile
asfalto colorato
(ocra chiaro)


dissuasori

Aiula circolare in COR TEN
con illuminazione a pavimento

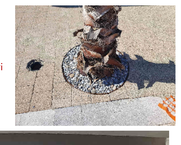

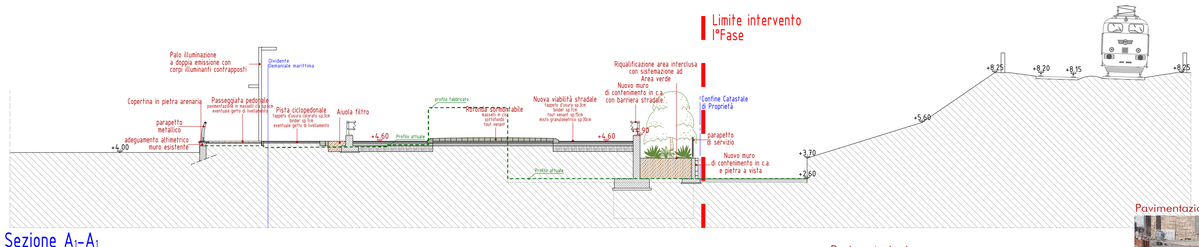

Sezione A1-A1

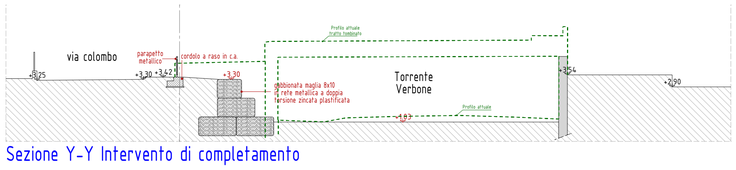

Sezione Y-Y Intervento di completamento

Pavimentazioni



Stalli bici

Pavimentazioni-Arredo urbano



Sedute

Cemento architettonico

Pavimentazioni



Pietra arenaria locale

Firmato digitalmente da: Gianni Ughetto
Luogo: Vallecrosia
Data: 20/10/2022 10:01:54

Finanziato dall'Unione europea NextGenerationEU

Italiadomani
PIANO NAZIONALE DI RIPRESA E RESILIENZA

COMUNE DI VALLECROSIA
Provincia di Imperia

Interreg ALCOTRA RISQ'EAU
Fonds européen de développement régional
Fondo europeo di sviluppo regionale

Comma 139, art.1, L.n°145/2018-Decreto 5 agosto 2020

Progetto di messa in sicurezza del territorio a rischio idrogeologico:
(Int. A) riduzione del rischio idraulico nel tratto terminale del torrente Verbone,
con aumento della resilienza del territorio: I^ lotto prestazionale - importo 1.780.000 euro

Progetto di messa in sicurezza di strade, ponti e viadotti:
(Int. B) messa in sicurezza di tratto di viabilità comunale di lungomare
ed al servizio dell'abitato costiero - importo 720.000euro

A elaborati Architettonici	S elaborati Strutturali	I elaborati Impiantistici	Id elaborati Idraulici

Tavola 3.2

Sezioni di Progetto

Progettista: Architetto Gianni
Ughetto P.I.
Collaboratore tecnico:
Dr. Silvestri ingegner Tiziano

Data: settembre 2022

Scala: 1:150/1:50