




Sezioni I° Fase

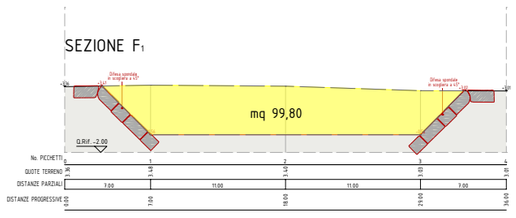

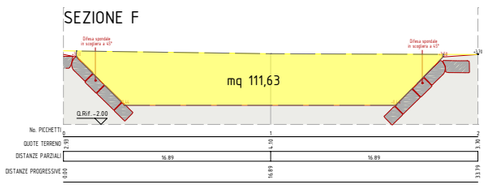


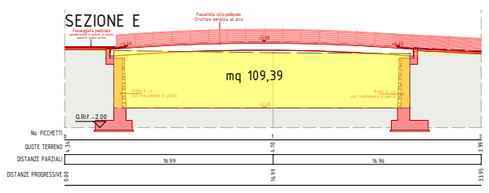


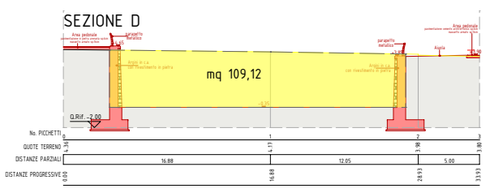


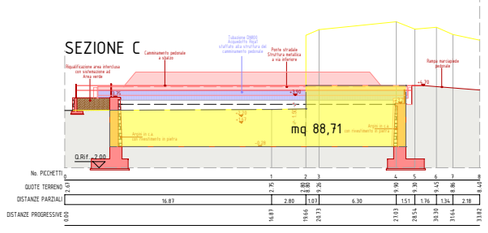

Sezioni II° Fase

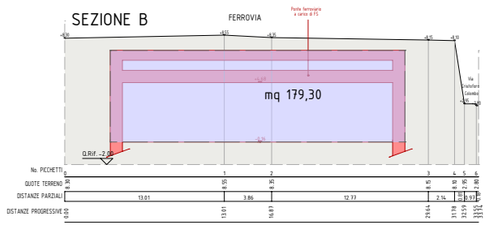


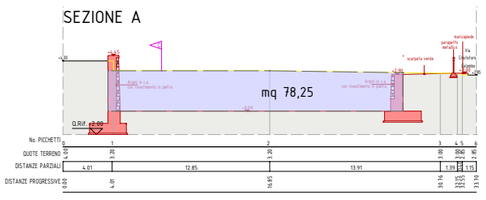

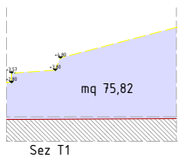

Sez T1


Sezioni III° Fase

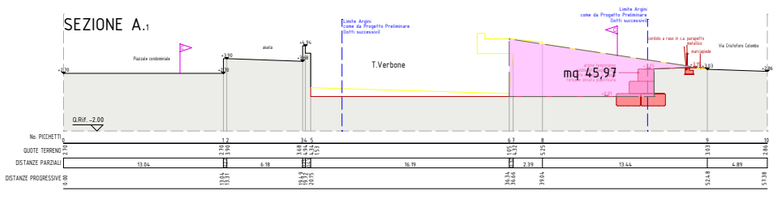

Superficie area di scavo	
Fase I°	mq 1576,70
Fase II°	mq 880,90
Fase III°	mq 387,20

Volumi di scavo	
Fase I°	mc 6248,59
Sez C : mq 88,71 x ml 11,18 = mc 991,77	
Sez D : mq 109,12 x ml 12,24 = mc 1335,62	
Sez E : mq 109,39 x ml 9,64 = mc 1054,51	
Sez F : mq 111,63 x ml 15,56 = mc 1736,96	
Sez F1: mq 99,80x ml 11,32 = mc 1129,73	
Fase II°	mc 4883,27
Sez A : mq 78,25 x ml 8,47 = mc 662,77	
Sez B : mq 179,30 x ml 13,39 = mc 2400,82	
Sez T1 : mq 75,82 x ml 24,00 = mc 1819,68	
Fase III°	mc 1698,13
Sez A1 : mq 45,97 x ml 36,94 = mc 1698,13	

Firmato digitalmente da: Gianni Ughetto
Luogo: Vallecrosia
Data: 20/10/2022 10:03:04

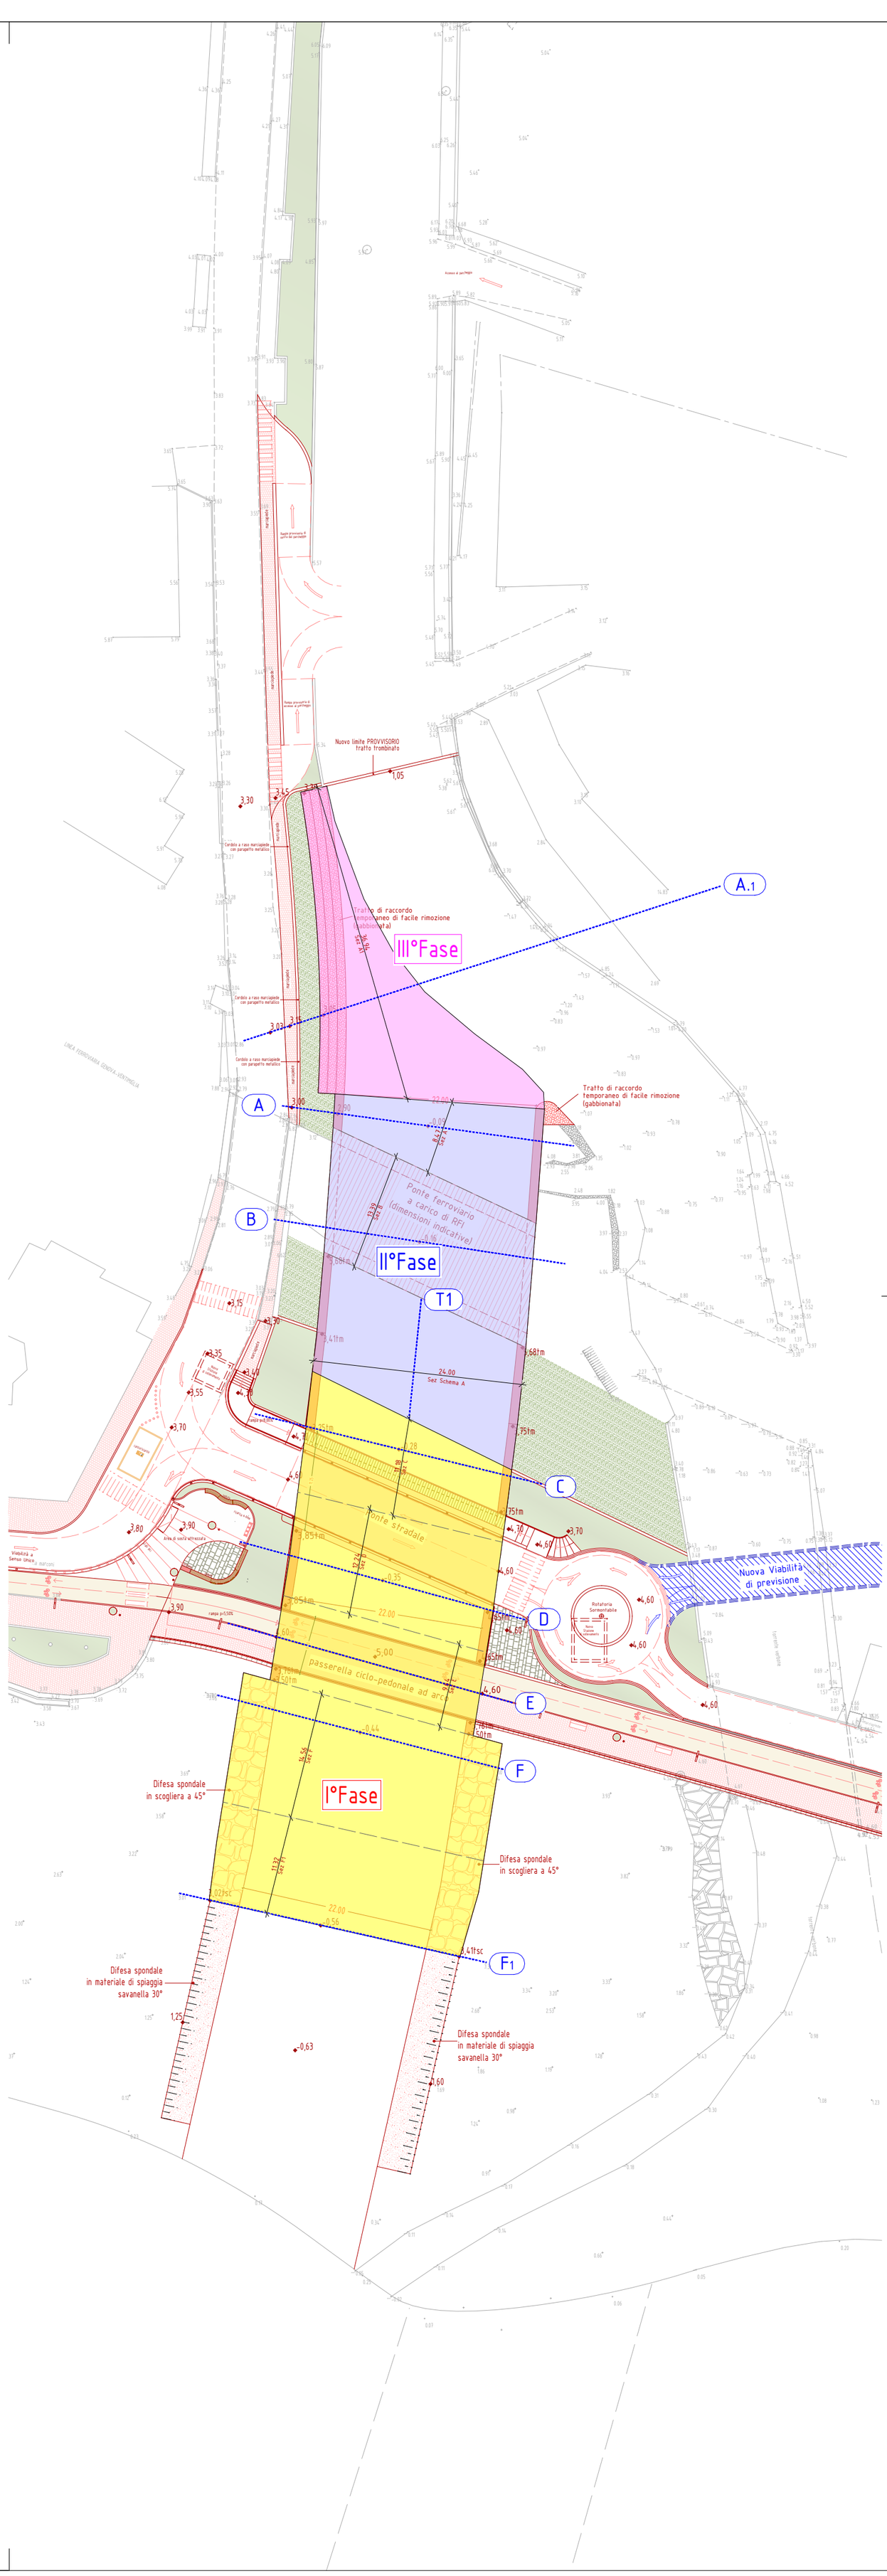

Finanziato dall'Unione europea NextGenerationEU

Italiadomani
PIANO NAZIONALE DI RIPRESA E RESILIENZA

COMUNE DI VALLECROSIA
Provincia di Imperia

Interreg ALCOTRA RISQ'EAU
Fonds européen de développement régional
Fondo europeo di sviluppo regionale

Comma 139, art.1, L.n°145/2018-Decreto 5 agosto 2020

Progetto di messa in sicurezza del territorio a rischio idrogeologico:
(Int. A) riduzione del rischio idraulico nel tratto terminale del torrente Verbone, con aumento della resilienza del territorio: I^ lotto prestazionale - importo 1.780.000 euro

Progetto di messa in sicurezza di strade, ponti e viadotti:
(Int. B) messa in sicurezza di tratto di viabilità comunale di lungomare ed al servizio dell'abitato costiero - importo 720.000 euro

A elaborati Architettonici | **S** elaborati Strutturali | **I** elaborati Impiantistici | **Id** elaborati Idraulici

Tavola **5.0**

Volumi di scavo

Data: settembre 2022

Scala: 1:500

il R.U.P.:
Ughetto architetto Gianni

il Tecnico:
De Silvestri ingegnere Tiziano

ORDINE DEGLI INGEGNERI DELLA PROVINCIA DI SAVONA
DOTT.ING. De Silvestri Ricca Tiziano
Settore: a) civile e ambientale b) industriale c) dell'informazione
n. 1752