

SEZIONE 0

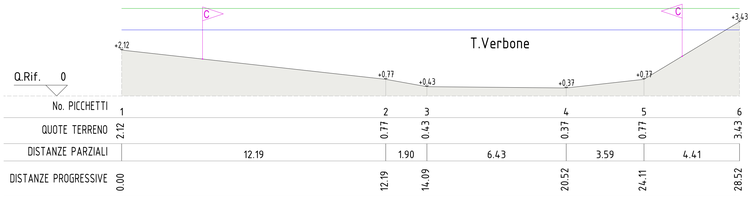


No. PICCHETTI	1	2	3	4	5	6	
QUOTE TERRENO	2.12	0.77	0.43	0.37	0.77	3.63	
DISTANZE PARZIALI		12.19	1.90	6.43	3.59	4.41	
DISTANZE PROGRESSIVE	0.00	12.19	14.09	20.52	24.11	28.52	

SEZIONE 1

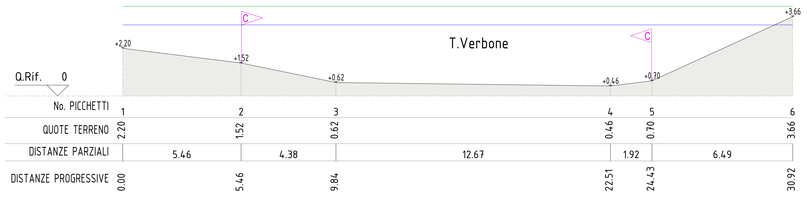


No. PICCHETTI	1	2	3	4	5	6	
QUOTE TERRENO	2.20	1.52	0.62	0.46	0.70	3.66	
DISTANZE PARZIALI		5.46	4.38	12.67	1.92	6.49	
DISTANZE PROGRESSIVE	0.00	5.46	9.84	22.51	24.43	30.92	

SEZIONE 2

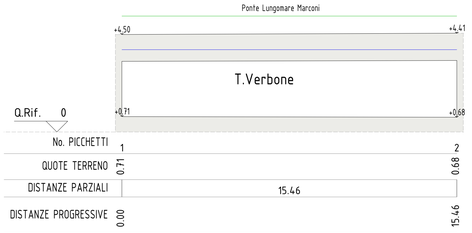


No. PICCHETTI	1	2	
QUOTE TERRENO	0.71	0.68	
DISTANZE PARZIALI		15.46	
DISTANZE PROGRESSIVE	0.00	15.46	

SEZIONE 3

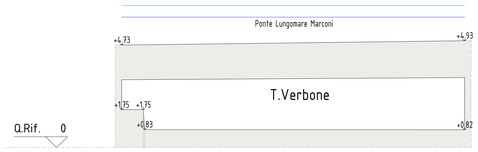


No. PICCHETTI	1	2	3	4	
QUOTE TERRENO	1.75	0.83	0.82		
DISTANZE PARZIALI		1.00	14.77		
DISTANZE PROGRESSIVE	0.00	1.00	15.83		

SEZIONE 4

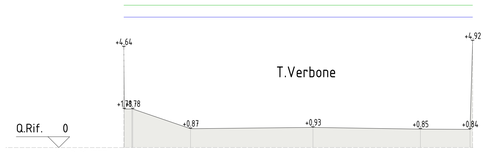


No. PICCHETTI	1	2	3	4	5	6
QUOTE TERRENO	0.87	0.93	0.85	0.84	4.92	
DISTANZE PARZIALI	2.67	5.65	4.96	2.29	0.12	
DISTANZE PROGRESSIVE	3.08	8.73	13.69	15.98	16.10	

SEZIONE 5

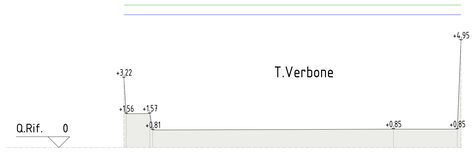


No. PICCHETTI	1	2	3	4	5	6
QUOTE TERRENO	3.22	1.57	0.81	0.85	4.95	
DISTANZE PARZIALI	1.09	11.11	2.95	0.11		
DISTANZE PROGRESSIVE	1.20	12.44	15.39	15.56		

SEZIONE 6

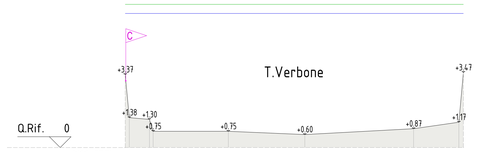

No. PICCHETTI	1	2	3	4	5	6
QUOTE TERRENO	3.37	1.38	0.75	0.75	0.60	0.87
DISTANZE PARZIALI	0.93	3.47	3.53	5.02	2.09	0.21
DISTANZE PROGRESSIVE	1.25	4.76	8.29	13.31	15.40	15.61

SEZIONE 7

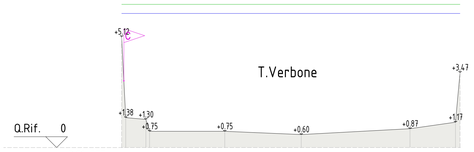


No. PICCHETTI	1	2	3	4	5	6
QUOTE TERRENO	5.18	1.38	1.30	0.75	0.75	0.60
DISTANZE PARZIALI	0.93	0.21	3.47	3.53	5.02	2.10
DISTANZE PROGRESSIVE	1.12	1.33	4.76	8.29	13.31	15.41

SEZIONE 8




No. PICCHETTI	1	2	3	4	5	6	7
QUOTE TERRENO	1.27	0.84	0.73	0.63	0.86	1.18	3.40
DISTANZE PARZIALI	0.92	4.32	2.66	3.76	3.43	0.19	
DISTANZE PROGRESSIVE	0.58	1.50	5.82	8.48	12.24	15.67	

SEZIONE 9

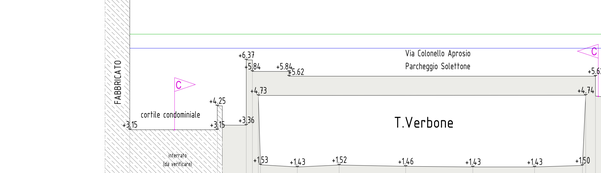


No. PICCHETTI	1	2	3	4	5	6	7
QUOTE TERRENO	0.85	0.88	0.78	0.69	0.83	1.23	2.27
DISTANZE PARZIALI	0.85	4.69	4.77	3.49	4.47	2.98	
DISTANZE PROGRESSIVE	0.00	0.85	5.54	10.31	13.80	18.27	21.25

SEZIONE 10

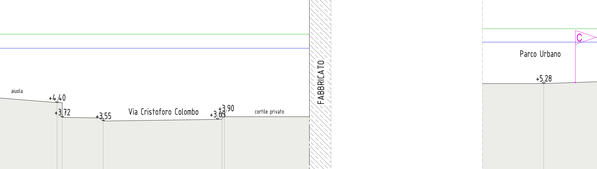


No. PICCHETTI	1	2	3	4	5	6	7
QUOTE TERRENO	0.92	0.84	0.74	0.61	0.80	1.14	1.47
DISTANZE PARZIALI	7.28	3.87	1.10	2.06	4.42	2.29	
DISTANZE PROGRESSIVE	0.00	7.28	11.15	12.25	14.31	18.73	21.02

SEZIONE 11

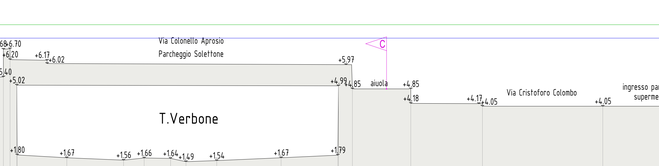


No. PICCHETTI	1	2	3	4	5	6	7	8	9	10	11
QUOTE TERRENO	3.97	1.22	0.90	0.86	0.74	0.62	0.80	1.12	1.40	2.53	4.03
DISTANZE PARZIALI	1.35	2.19	5.35	3.87	1.04	2.13	4.30	2.04	1.18	0.69	
DISTANZE PROGRESSIVE	0.00	1.35	3.54	8.89	12.76	13.80	15.93	20.23	22.27	23.45	24.14

SEZIONE 12

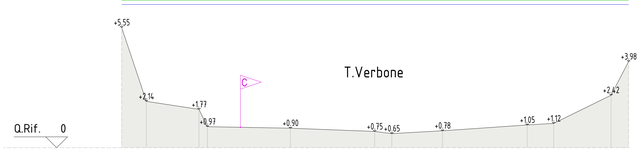


No. PICCHETTI	1	2	3	4	5	6	7	8	9	10	11	12
QUOTE TERRENO	5.55	2.14	1.77	0.97	0.90	0.75	0.65	0.78	1.05	1.12	2.42	3.98
DISTANZE PARZIALI	1.14	2.43	0.39	3.83	3.89	0.79	2.34	3.91	1.22	2.65	0.81	
DISTANZE PROGRESSIVE	0.00	1.14	3.57	7.79	11.68	12.47	14.81	18.72	19.94	22.59	23.40	

SEZIONE 13

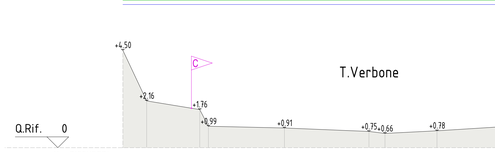

No. PICCHETTI	1	2	3	4	5	6	7	8	9	10	11	12
QUOTE TERRENO	4.50	2.16	1.76	0.99	0.91	0.75	0.66	0.78	1.02	1.11	2.39	3.97
DISTANZE PARZIALI	1.10	2.45	0.40	3.51	3.90	0.74	2.40	3.83	1.24	2.83	0.85	
DISTANZE PROGRESSIVE	0.00	1.10	3.55	7.46	11.36	12.10	14.50	18.33	19.57	22.40	23.25	

SEZIONE 14

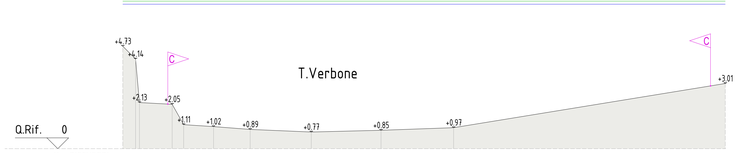


No. PICCHETTI	1	2	3	4	5	6	7	8	9	10	11
QUOTE TERRENO	4.73	4.14	2.13	2.05	1.11	1.02	0.89	0.77	0.85	0.97	3.01
DISTANZE PARZIALI	0.54	0.08	1.51	0.53	1.38	1.69	2.82	3.22	3.35	12.54	
DISTANZE PROGRESSIVE	0.00	0.59	0.77	2.28	2.81	4.19	5.88	8.70	11.92	15.27	27.81

Legenda


	Rilievo
	Livello Idrico T=200 anni - Stato di fatto
	Livello Energetico T=200 anni - Stato di fatto
C	Limite Demaniale

SEZIONE 15

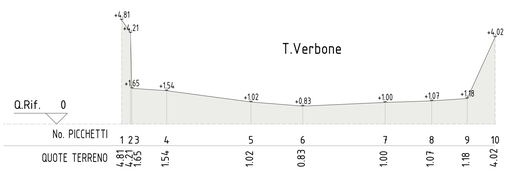


No. PICCHETTI	1	2	3	4	5	6	7	8	9	10
QUOTE TERRENO	4.81	4.21	1.65	1.54	1.02	0.83	1.00	1.07	1.18	4.02
DISTANZE PARZIALI	0.06	1.61	3.89	2.39	3.80	2.15	1.64	1.29		
DISTANZE PROGRESSIVE	0.43	2.08	5.97	8.36	12.16	14.31	15.95	17.24		

SEZIONE16

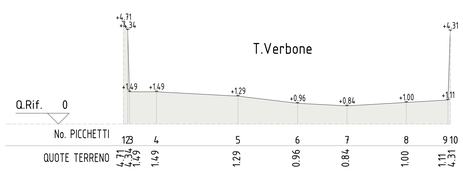


No. PICCHETTI	1	2	3	4	5	6	7	8	9	10
QUOTE TERRENO	4.71	4.34	1.49	1.49	1.29	0.96	0.84	1.00	1.11	4.31
DISTANZE PARZIALI	0.08	1.25	3.76	2.75	2.28	2.74	1.92	0.11		
DISTANZE PROGRESSIVE	0.28	1.53	5.29	8.04	10.32	13.06	14.98	15.09		

SEZIONE 17

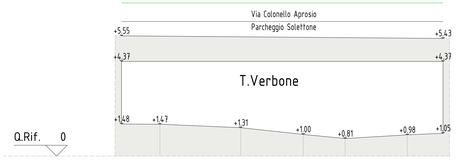

No. PICCHETTI	1	2	3	4	5	6	7
QUOTE TERRENO	1.48	1.47	1.31	1.00	0.81	0.98	1.05
DISTANZE PARZIALI	1.77	3.73	2.89	1.93	2.87	1.65	
DISTANZE PROGRESSIVE	0.00	1.77	5.50	8.39	10.32	13.19	14.84

SEZIONE 18

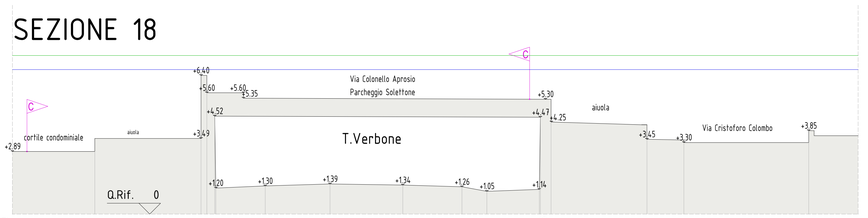

No. PICCHETTI	0	1	2	3	4	5	6	7	8	9	10	11	12	13	14	15	16	17
QUOTE TERRENO	2.93	3.49	6.40	5.60	5.60	5.35	4.52	4.47	4.25	5.30	3.45	3.30	3.85	3.85				
DISTANZE PARZIALI	3.80	4.90	0.00	0.25	0.00	0.17	2.28	2.99	3.36	2.73	1.15	2.42	0.05	4.43	1.70	5.76	2.28	
DISTANZE PROGRESSIVE	0.00	3.80	8.70	8.95	8.95	9.12	11.67	14.66	18.02	20.75	21.90	24.32	24.37	28.80	30.50	36.25	38.53	

Firmato digitalmente da: Gianni Ughetto
Luogo: Vallecrosia
Data: 20/10/2022 09:44:15

SEZIONE 19

No. PICCHETTI	0	1	2	3	4	5	6	7	8	9	10	11	12	13	14	15	16	17	18	19	20
QUOTE TERRENO	3.15	4.25	3.36	6.37	5.84	5.84	3.62	4.73	5.62	4.74	4.40	3.72	3.55	3.90	3.63	3.75					
DISTANZE PARZIALI	4.04	0.23	1.11	0.52	0.00	1.78	1.70	1.93	3.07	3.10	2.85	2.21	0.15	3.72	0.24	1.89	5.48	0.12	3.92		
DISTANZE PROGRESSIVE	0.00	4.29	4.47	5.98	5.98	7.76	7.73	9.66	12.73	15.83	18.68	20.89	21.04	25.21	25.45	27.35	32.83	32.95			36.87

SEZIONE 20

No. PICCHETTI	0	1	2	3	4	5	6	7	8	9	10	11	12	13	14	15	16	17
QUOTE TERRENO	5.28	5.40	5.02	6.06	6.20	6.17	6.02	5.97	4.99	4.85	4.85	4.18	4.12	4.05	4.05			
DISTANZE PARZIALI	3.59	0.31	0.00	0.42	0.00	0.17	2.29	2.62	0.95	1.22	0.71	1.42	2.97	2.62	1.79	2.69	3.31	5.56
DISTANZE PROGRESSIVE	0.00	3.59	3.90	4.32	4.74	4.91	7.20	9.82	10.77	12.00	12.71	14.13	17.10	19.72	21.51	24.20	27.51	33.07

Finanziato dall'Unione europea NextGenerationEU
Italiadomani PIANO NAZIONALE DI RIPRESA E RESILIENZA

COMUNE DI VALLECROSIA

Provincia di Imperia

Interreg ALCOTRA RISQ'EAU
Comma 139, art.1, L n°145/2018-Decreto 5 agosto 2020

Progetto di messa in sicurezza del territorio a rischio idrogeologico:
(Int. A) riduzione del rischio idraulico nel tratto terminale del torrente Verbone, con aumento della resilienza del territorio: I^ lotto prestazionale - importo 1.780.000 euro
Progetto di messa in sicurezza di strade, ponti e viadotti:
(Int. B) messa in sicurezza di tratto di viabilità comunale di lungomare ed al servizio dell'abitato costiero - importo 720.000 euro

A elaborati Architettonici | S elaborati Strutturali | I elaborati Impiantistici | Id elaborati Idraulici

Tavola 1.2

Sezioni di Rilievo 0-20
TRATTO TERMINALE

Dott. Ing. Architetto Gianni Ughetto
Dott. Ingegner Tiziano Ughetto

Data: settembre 2022 Scala: 1:100