

SEZIONE 0

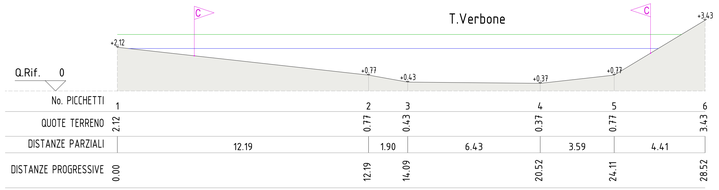


No. PICCHETTI	1	2	3	4	5	6
QUOTE TERRENO	2.12	0.77	0.43	0.37	0.77	3.43
DISTANZE PARZIALI		12.19	1.90	6.43	3.59	4.41
DISTANZE PROGRESSIVE	0.00	12.19	14.09	20.52	24.11	28.52

SEZIONE 1

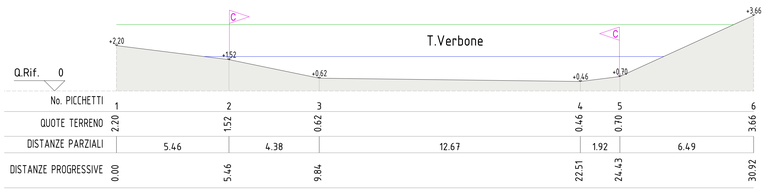


No. PICCHETTI	1	2	3	4	5	6
QUOTE TERRENO	2.20	1.52	0.62	0.46	0.70	3.66
DISTANZE PARZIALI		5.46	4.38	12.67	1.92	6.49
DISTANZE PROGRESSIVE	0.00	5.46	9.84	22.51	24.43	30.92

SEZIONE 2

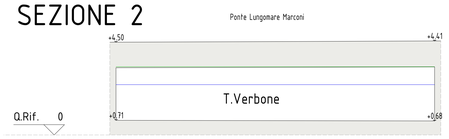


No. PICCHETTI	1	2
QUOTE TERRENO	0.71	0.68
DISTANZE PARZIALI		15.46
DISTANZE PROGRESSIVE	0.00	15.46

SEZIONE 3

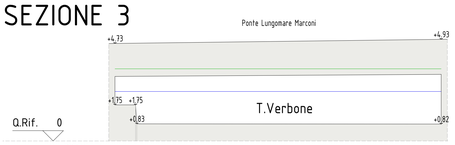


No. PICCHETTI	1	2	3	4
QUOTE TERRENO	1.75	0.83	0.83	0.82
DISTANZE PARZIALI		1.00	14.77	
DISTANZE PROGRESSIVE	0.00	1.00	1.06	15.83

SEZIONE 4

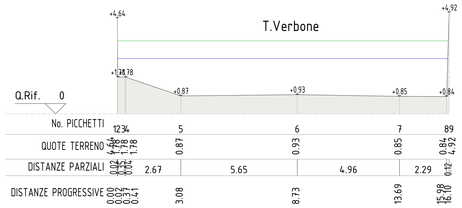


No. PICCHETTI	1	2	3	4	5	6	7	8	9
QUOTE TERRENO	4.64	0.78	0.78	0.87	0.93	0.85	0.84	4.92	
DISTANZE PARZIALI		0.00	0.00	2.67	5.65	4.96	2.29	0.42	0.17
DISTANZE PROGRESSIVE	0.00	0.00	0.41	3.08	8.73	13.69	15.98	16.40	16.57

SEZIONE 5

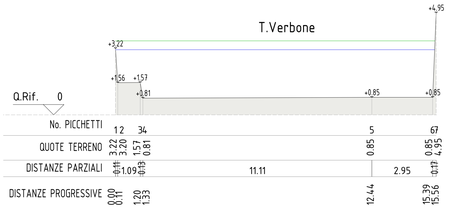


No. PICCHETTI	1	2	3	4	5	6	7
QUOTE TERRENO	3.22	3.20	1.57	0.81	0.85	0.85	4.95
DISTANZE PARZIALI		1.09	0.48	11.11	2.95	0.17	
DISTANZE PROGRESSIVE	0.00	1.09	1.57	12.44	15.39	15.56	

SEZIONE 6

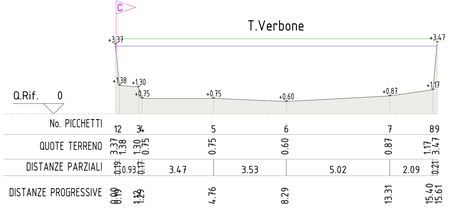


No. PICCHETTI	1	2	3	4	5	6	7	8	9
QUOTE TERRENO	3.37	1.38	1.30	0.75	0.75	0.60	0.87	1.17	3.47
DISTANZE PARZIALI		0.19	0.93	0.17	3.47	3.53	5.02	2.09	0.21
DISTANZE PROGRESSIVE	0.00	0.19	1.12	1.29	4.76	8.29	13.31	15.40	15.61

SEZIONE 7

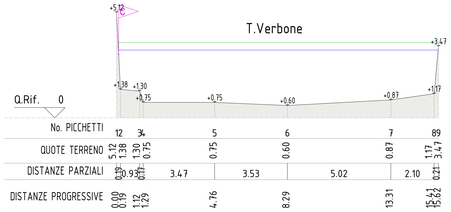

No. PICCHETTI	1	2	3	4	5	6	7	8	9
QUOTE TERRENO	5.12	1.38	1.30	0.75	0.75	0.60	0.87	1.17	3.47
DISTANZE PARZIALI		0.19	0.93	0.17	3.47	3.53	5.02	2.10	0.21
DISTANZE PROGRESSIVE	0.00	0.19	1.12	1.29	4.76	8.29	13.31	15.41	15.62

SEZIONE 8

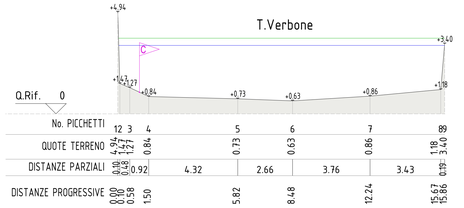

No. PICCHETTI	1	2	3	4	5	6	7	8	9
QUOTE TERRENO	4.94	1.43	1.27	0.84	0.73	0.63	0.86	1.18	3.40
DISTANZE PARZIALI		0.03	0.03	0.92	4.32	2.66	3.76	3.43	0.53
DISTANZE PROGRESSIVE	0.00	0.03	0.06	0.98	5.30	7.96	11.72	15.15	15.68

SEZIONE 9




No. PICCHETTI	1	2	3	4	5	6	7
QUOTE TERRENO	0.85	0.88	0.78	0.69	0.83	1.23	2.27
DISTANZE PARZIALI	0.85	4.69	4.77	3.49	4.47	2.98	
DISTANZE PROGRESSIVE	0.00	0.85	5.54	10.31	13.80	18.27	21.25

SEZIONE 10




No. PICCHETTI	1	2	3	4	5	6	7
QUOTE TERRENO	0.92	0.84	0.74	0.61	0.80	1.14	1.47
DISTANZE PARZIALI		7.28	3.87	1.10	2.06	4.42	2.29
DISTANZE PROGRESSIVE	0.00	7.28	11.15	12.25	14.31	18.73	21.02

SEZIONE 11

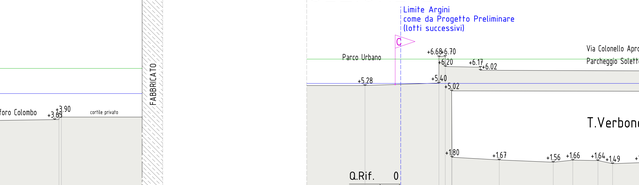

No. PICCHETTI	1	2	3	4	5	6	7	8	9	10	11
QUOTE TERRENO	3.97	1.22	0.90	0.86	0.74	0.62	0.80	1.12	1.40	2.53	4.03
DISTANZE PARZIALI	1.35	2.19	5.35	3.87	1.04	2.13	4.30	2.04	1.18	0.69	
DISTANZE PROGRESSIVE	0.00	1.35	3.54	8.89	12.76	13.80	15.93	20.23	22.27	23.45	24.14

SEZIONE 12

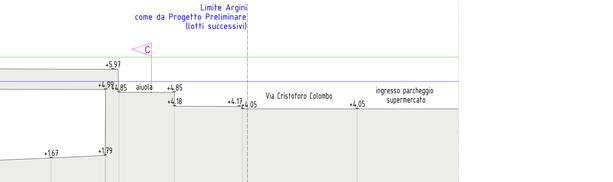

No. PICCHETTI	1	2	3	4	5	6	7	8	9	10	11	12
QUOTE TERRENO	5.55	2.14	1.77	0.97	0.90	0.75	0.65	0.78	1.05	1.12	2.42	3.98
DISTANZE PARZIALI	1.14	2.43	0.39	3.83	3.89	0.79	2.34	3.91	1.22	2.65	0.81	
DISTANZE PROGRESSIVE	0.00	1.14	3.57	7.40	11.29	12.08	14.42	18.33	19.55	22.20	23.01	

SEZIONE 13

No. PICCHETTI	1	2	3	4	5	6	7	8	9	10	11	12
QUOTE TERRENO	4.50	2.16	1.76	0.99	0.91	0.75	0.66	0.78	1.02	1.11	2.39	3.97
DISTANZE PARZIALI	1.10	2.45	0.40	3.51	3.90	0.74	2.40	3.83	1.24	2.83	0.85	
DISTANZE PROGRESSIVE	0.00	1.10	3.55	7.46	11.36	12.10	14.50	18.33	19.57	22.40	23.25	

SEZIONE 14

No. PICCHETTI	1	2	3	4	5	6	7	8	9	10	11
QUOTE TERRENO	4.73	2.13	2.05	1.11	1.02	0.89	0.77	0.85	0.97	3.01	
DISTANZE PARZIALI	0.59	1.51	0.53	1.38	1.69	2.82	3.22	3.35	12.54		
DISTANZE PROGRESSIVE	0.00	0.59	2.28	2.81	4.19	5.88	8.70	11.92	15.27	27.81	


SEZIONE 15

No. PICCHETTI	1	2	3	4	5	6	7	8	9	10
QUOTE TERRENO	4.81	1.65	1.54	1.02	0.83	1.00	1.07	1.18	4.02	
DISTANZE PARZIALI	0.41	1.61	3.89	2.39	3.80	2.15	1.64	1.29		
DISTANZE PROGRESSIVE	0.00	0.41	2.08	5.97	8.36	12.16	14.31	15.95	17.24	

Legenda	
	Rilievo
	Progetto
	Demolizione
	Livello Idrico T=200 anni - Stato di Progetto
	Livello Energetico T=200 anni - Stato di Progetto
	Limite Demaniale


NB
LE SEZIONI A.1-18-19-20
SONO IN COMUNE
PER ENTRAMBI I RAMI

SEZIONE A.1

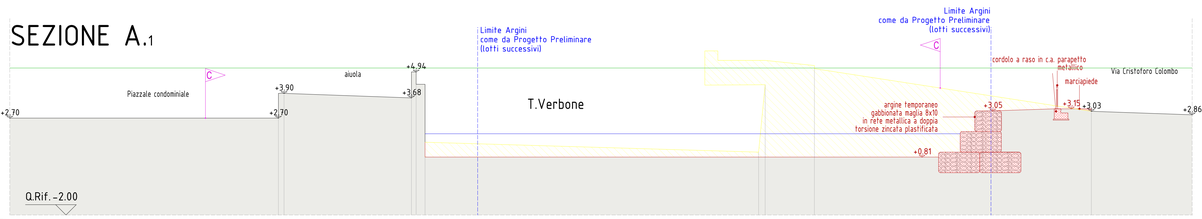

No. PICCHETTI	0	1	2	3	4	5	6	7	8	9	10
QUOTE TERRENO	2.70	2.70	3.90	3.68	4.94	4.34	1.53	1.05	4.32	3.03	2.86
DISTANZE PARZIALI		13.04	0.27	6.18	0.27	0.43	16.19	0.32	2.39	13.44	4.89
DISTANZE PROGRESSIVE	0.00	13.04	13.31	19.49	19.76	20.19		36.34	38.66	39.04	52.48	57.38

SEZIONE 18

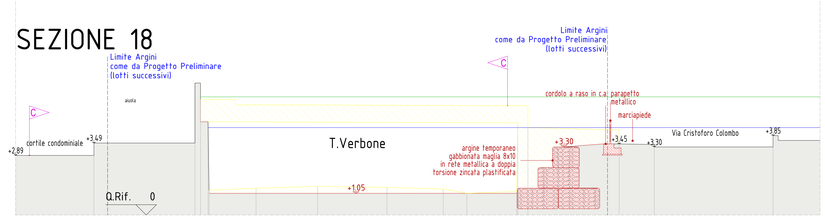

No. PICCHETTI	0	1	2	3	4	5	6	7	8	9	10	11	12	13	14	15	16	17
QUOTE TERRENO	2.93	3.49	6.40	5.40	4.50	4.00	1.30	1.39	1.34	1.26	1.05	1.14	4.72	5.30	3.45	3.30	3.85	3.85
DISTANZE PARZIALI	3.80	4.90	0.27	0.55	0.71	2.28	2.99	3.36	2.73	1.15	2.42	0.05	0.25	4.43	1.70	5.76	2.28	
DISTANZE PROGRESSIVE	0.00	3.80	8.70	9.25	9.96	12.24	11.67	14.66	18.02	20.75	21.90	24.32	24.37	24.62	29.05	29.29	30.99	36.75	39.03

Firmato digitalmente da: Gianni Ughetto
Luogo: Vallecrosia
Data: 20/10/2022 09:46:37

Finanziato dall'Unione europea NextGenerationEU
Italiadomani PIANO NAZIONALE DI RIPRESA E RESILIENZA

COMUNE DI VALLECROSIA
Provincia di Imperia

Interreg ALCOTRA RISQ'EAU
Fondo europeo per lo sviluppo regionale
Fonds européen de développement régional
Fondo europeo di sviluppo regionale

Comma 139, art.1, L.n°145/2018-Decreto 5 agosto 2020

Progetto di messa in sicurezza del territorio a rischio idrogeologico:
(Int. A) riduzione del rischio idraulico nel tratto terminale del torrente Verbone,
con aumento della resilienza del territorio: I^ lotto prestazionale - importo 1.780.000 euro
Progetto di messa in sicurezza di strade, ponti e viadotti:
(Int. B) messa in sicurezza di tratto di viabilità comunale di lungomare
ed al servizio dell'abitato costiero - importo 720.000 euro

A elaborati Architettonici | S elaboratI Strutturali | I elaboratI Impiantistici | Id elaboratI Idraulici

Tavola **2.2**

Sezioni di Progetto 0-20
TRATTO TERMINALE
BIFORCAZIONE
RAMO ESISTENTE

Data: settembre 2022 | Scala: 1:100

Il Progettista
De Sitizeriis Ingegneri Tiziano

SEZIONE 19

No. PICCHETTI	0	1	2	3	4	5	6	7	8	9	10	11	12	13	14	15	16	17	18	19	20
QUOTE TERRENO	3.15	4.25	3.36	5.84	5.62	4.73	4.74	4.33	3.55	3.90	3.88	3.75									
DISTANZE PARZIALI		4.04	0.23	1.11	0.22	1.70	1.93	3.07	3.10	2.85	2.21	0.25	0.25	3.72	0.24	1.89	5.48	0.02	3.92		
DISTANZE PROGRESSIVE	0.00	4.04	4.27	5.38	5.84	7.73	9.66	12.73	15.83	18.68	20.89	21.14	21.50	25.21	25.45	27.35	32.83	32.85	36.87		

SEZIONE 20

No. PICCHETTI	0	1	2	3	4	5	6	7	8	9	10	11	12	13	14	15	16	17
QUOTE TERRENO	5.28	5.40	5.02	6.68	6.70	6.20	5.17	6.02	5.97	4.85	4.85	4.18	4.17	4.05	4.05			
DISTANZE PARZIALI		3.59	0.31	0.31	0.27	2.29	2.62	0.95	1.22	0.71	1.42	2.97	2.62	0.83	0.83	2.69	3.31	5.56
DISTANZE PROGRESSIVE	0.00	3.59	3.90	4.21	4.48	6.52	9.14	10.09	11.31	12.02	13.44	16.41	19.03	19.86	19.70	22.39	25.70	31.26			