
Profilo scala 1:250

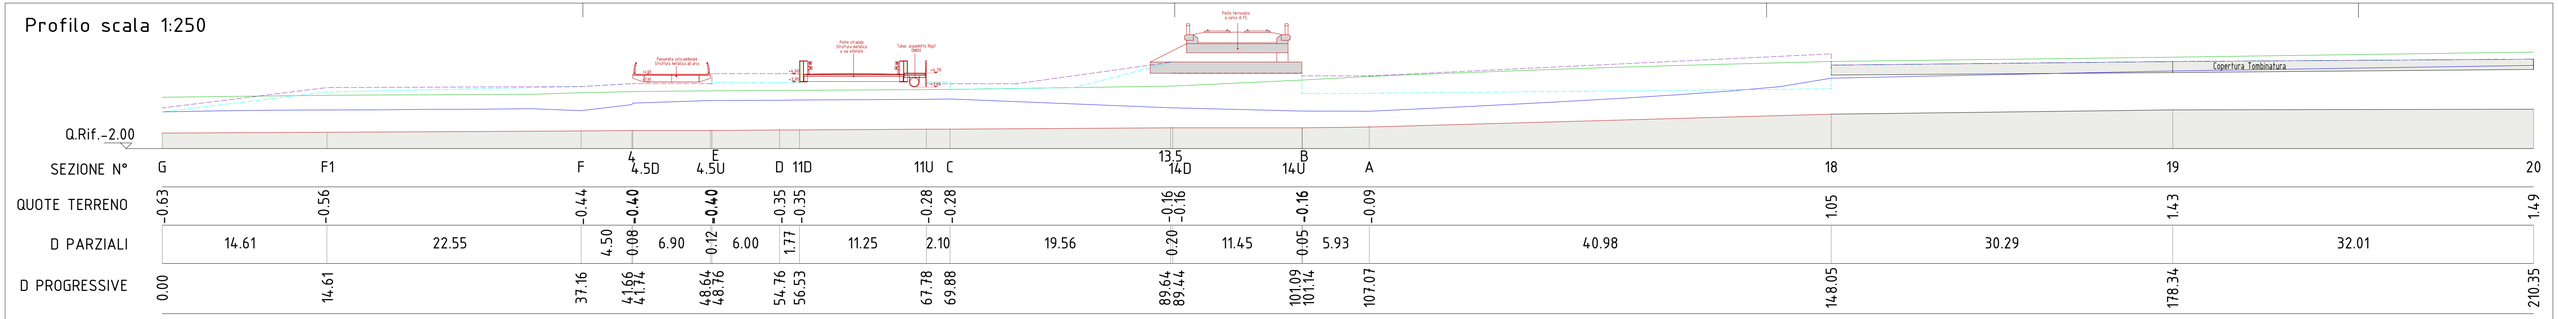


SEZIONE N°	G	F1	F	4 4.5D	E 4.5U	D 11D	11U C	13.5 14D	B 14U	A	18	19	20
QUOTE TERRENO	-0.63	-0.56	-0.44	-0.40	-0.40	-0.35 -0.35	-0.28 -0.28	-0.16 -0.16	-0.16	-0.09	1.05	1.43	1.49
D PARZIALI	14.61	22.55	4.50	0.08	6.90	0.12 6.00	1.77 11.25	2.10 19.56	0.20 11.45	0.05 5.93	40.98	30.29	32.01
D PROGRESSIVE	0.00	14.61	37.16	41.66 41.74	48.64 48.76	54.76 56.53	67.78 69.88	89.64 89.44	101.09 101.14	107.07	148.05	178.34	210.35


Legenda Profilo

	Rilievo
	Progetto
	Argine destro (ROB) di progetto
	Argine sinistro (LOB) di progetto
	Livello Idrico T=200 anni - Stato di progetto
	Livello Energetico T=200 anni - Stato di progetto


SEZIONE G

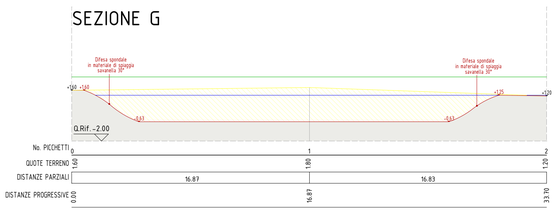


SEZIONE F1

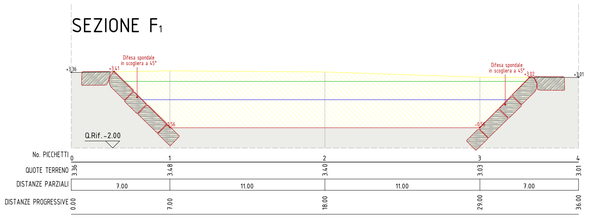


SEZIONE F

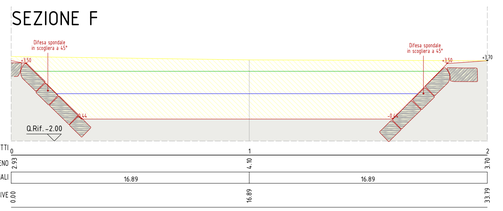


SEZIONE E

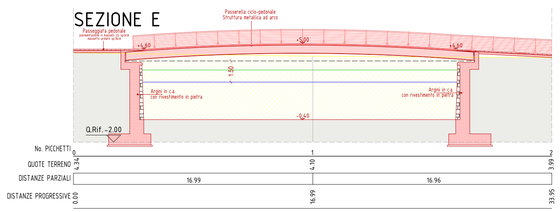


SEZIONE D

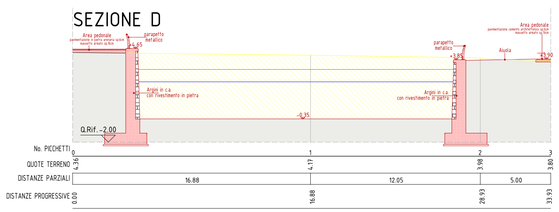

SEZIONE C

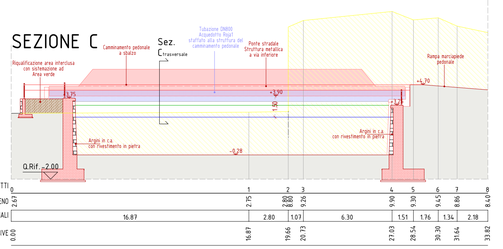


SEZ. C trasversale

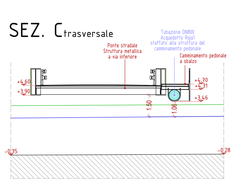


Legenda

	Rilievo
	Progetto
	Demolizione
	Livello Idrico T=200 anni - Stato di Progetto
	Livello Energetico T=200 anni - Stato di Progetto
C	Limite Demaniale


SEZIONE B

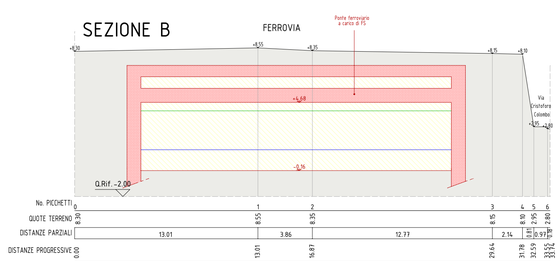


SEZIONE A

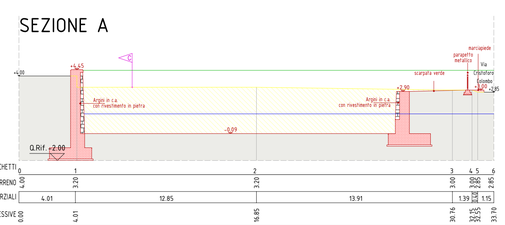


SEZIONE 18

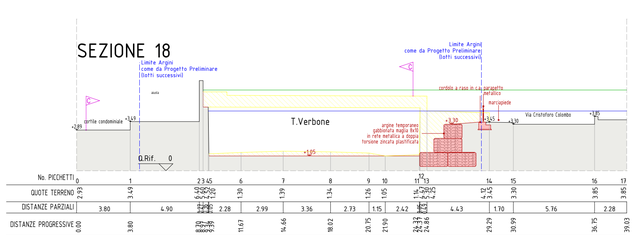

SEZIONE 19

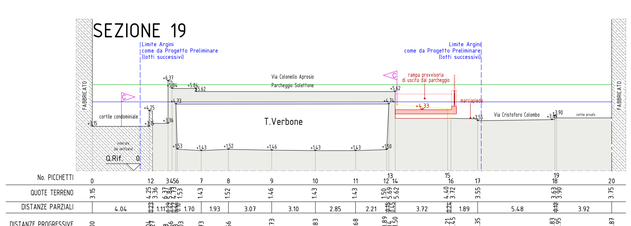

SEZIONE 20

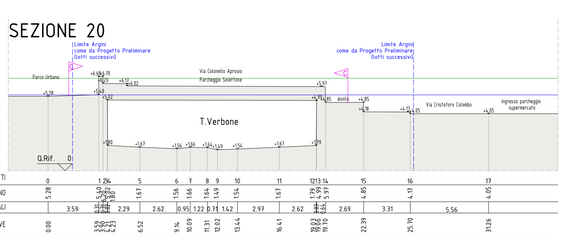

Firmato digitalmente da: Gianni Ughetto
Luogo: Vallecrosia
Data: 20/10/2022 09:50:05

Finanziato dall'Unione europea NextGenerationEU

Italiadomani PIANO NAZIONALE DI RIPRESA E RESILIENZA

COMUNE DI VALLECROSIA
Provincia di Imperia

Interreg ALCOTRA RISQ'EAU
Fondo europeo per lo sviluppo regionale
Fonds européen de développement régional

Comma 139, art.1, L.n°145/2018-Decreto 5 agosto 2020

Progetto di messa in sicurezza del territorio a rischio idrogeologico:
(Int. A) riduzione del rischio idraulico nel tratto terminale del torrente Verbone,
con aumento della resilienza del territorio: I^ lotto prestazionale - importo 1.780.000 euro

Progetto di messa in sicurezza di strade, ponti e viadotti:
(Int. B) messa in sicurezza di tratto di viabilità comunale di lungomare
ed al servizio dell'abitato costiero - importo 720.000 euro

A	elaborati Architettonici	S	elaborati Strutturali	I	elaborati Impiantistici	Id	elaborati Idraulici

Tavola **4.1**

Sezioni e Profilo di Progetto PER LA DETERMINAZIONE DEL FRANCO IDRAULICO

il R.U.P.: Ughetto arch. Gianni

il Tecnico: De Silvestri ing. Patrizia

Data: settembre 2022

Scala: 1:250/200