COMUNE DI USCIO


Città Metropolitana di Genova

Progetto Urbanistico Operativo di iniziativa privata
distretto di Trasformazione TRZ-2b in Località Chiapparino

PROGETTO PRELIMINARE
PIANO QUOTATO PROGETTO


TAV. **2**

PIANO QUOTATO STATO di PROGETTO - scala 1:200

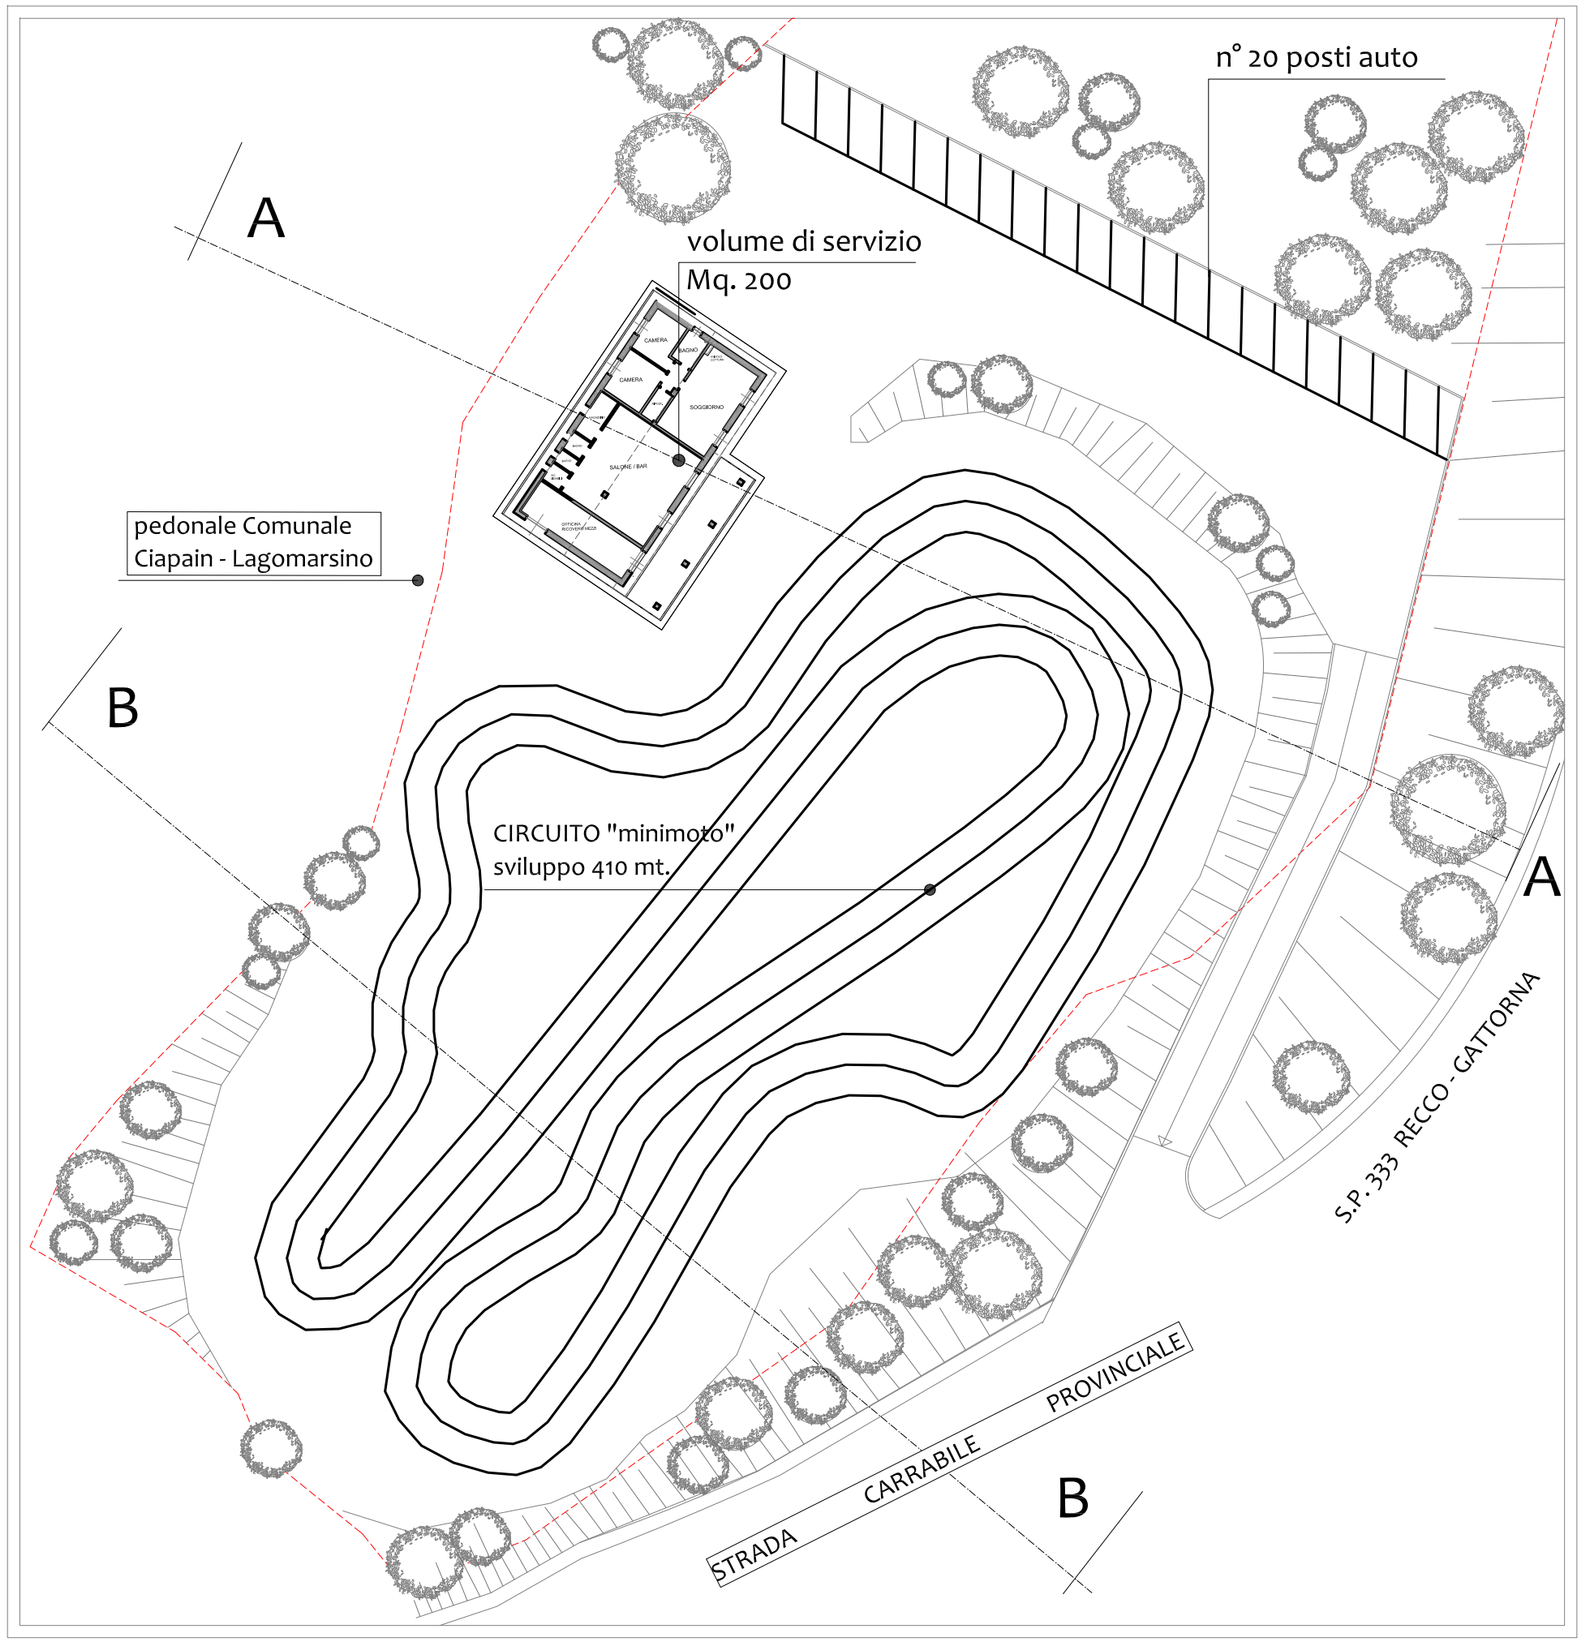

N

SEZIONE A/A - STATO di PROGETTO - scala 1:200

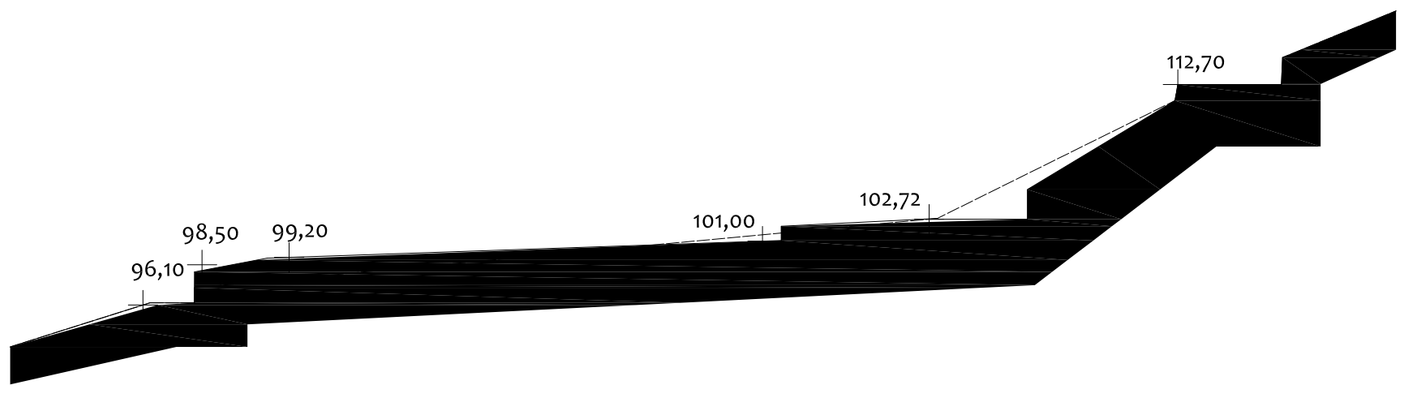

SEZIONE B/B - STATO di PROGETTO - scala 1:200

