
PIANO QUOTATO STATO di PROGETTO - scala 1:100

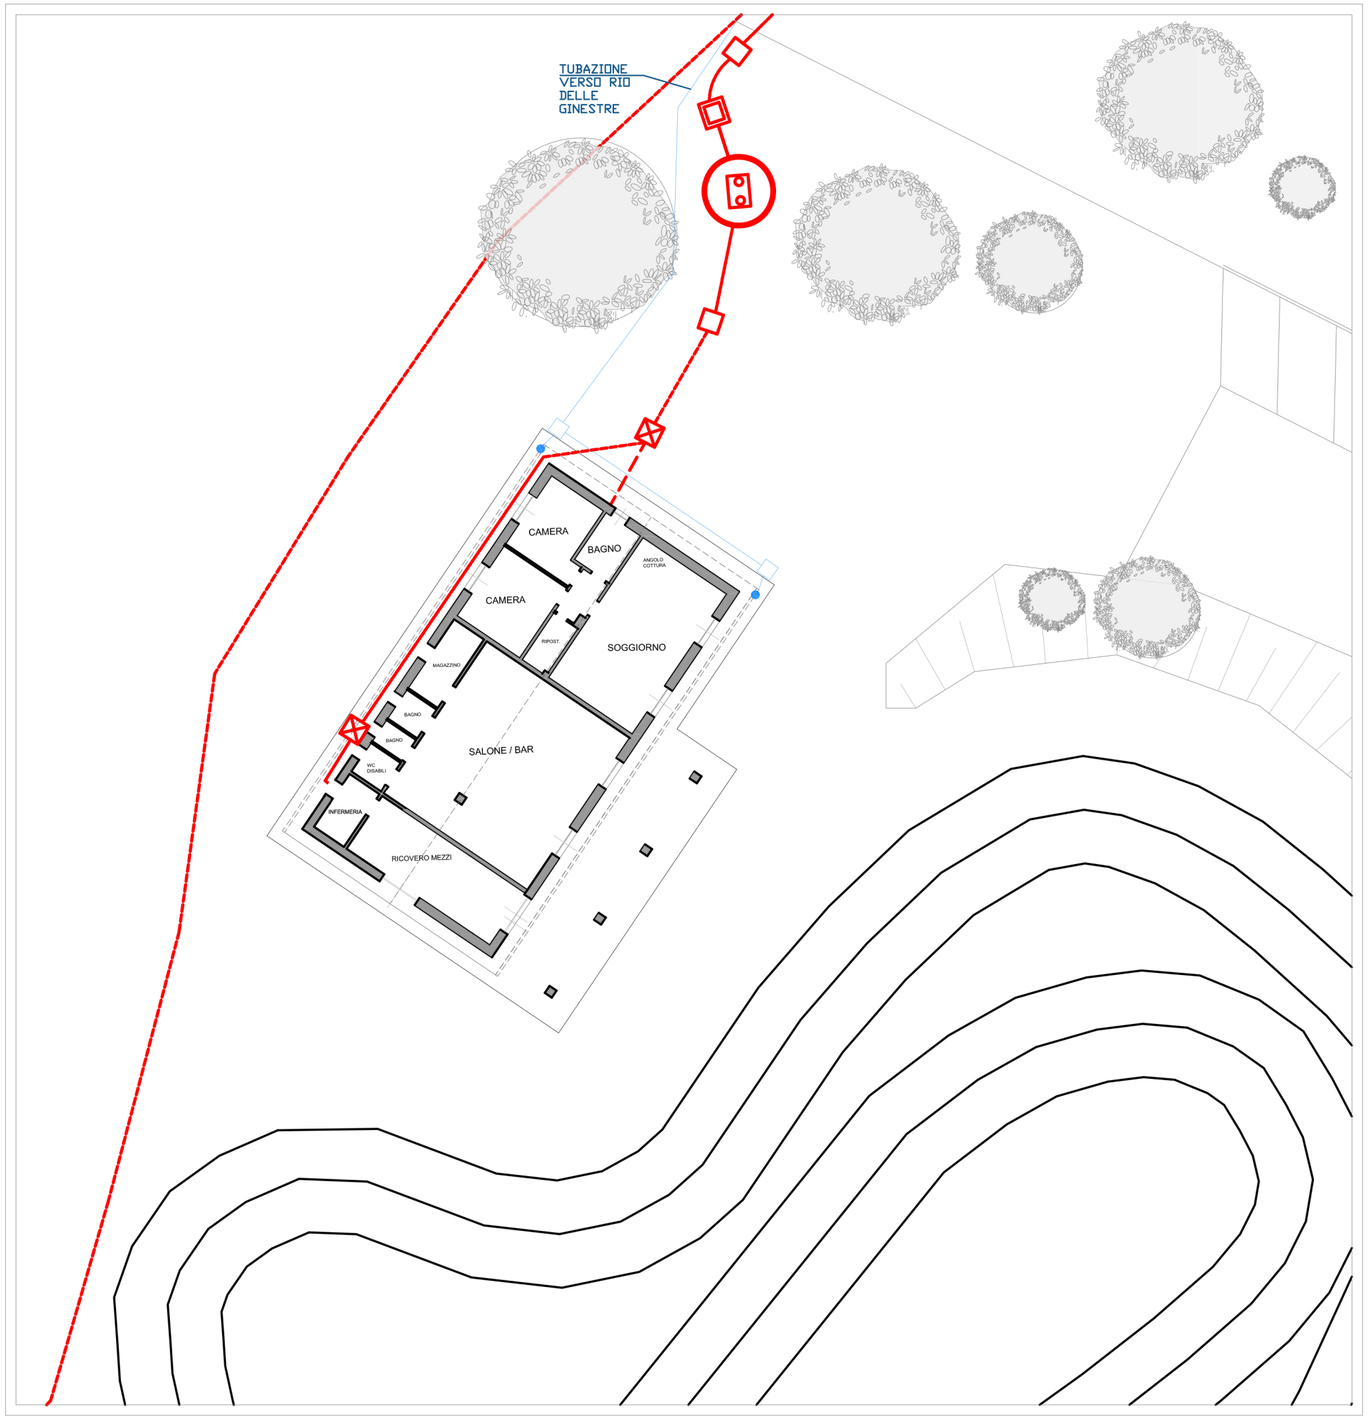

COMUNE DI USCIO

Città Metropolitana di Genova

Progetto Urbanistico Operativo di iniziativa privata
Ambito di Riqualificazione - subB in Località Chiapparino

PROGETTO DEFINITIVO
impianto smaltimento acque

TAV. **13**

N

Le acque bianche e la tubazione del troppo pieno della fossa imhoff, saranno convogliate verso il Rio delle Ginestre, posto a circa 150 ml. dalla nuova costruzione

legenda

- RETE ACQUE BIANCHE
- RETE ACQUE NERE
- POZZETTTO ACQUE NERE
- POZZETTTO DI CAMPIONAMENTO ACQUE NERE
- FOSSA IMHOFF
- FILTRO ANAEROBICO
- DEGRASSATORE
- POZZETTTO ACQUE BIANCHE
- PLUVIALI