COMUNE DI USCIO


Città Metropolitana di Genova

Progetto Urbanistico Operativo di iniziativa privata
Ambito di Riqualificazione - subB in Località Chiapparino


PROGETTO DEFINITIVO
PIANO QUOTATO STATO ATTUALE

TAV. **02**

PIANO QUOTATO STATO ATTUALE - scala 1:200

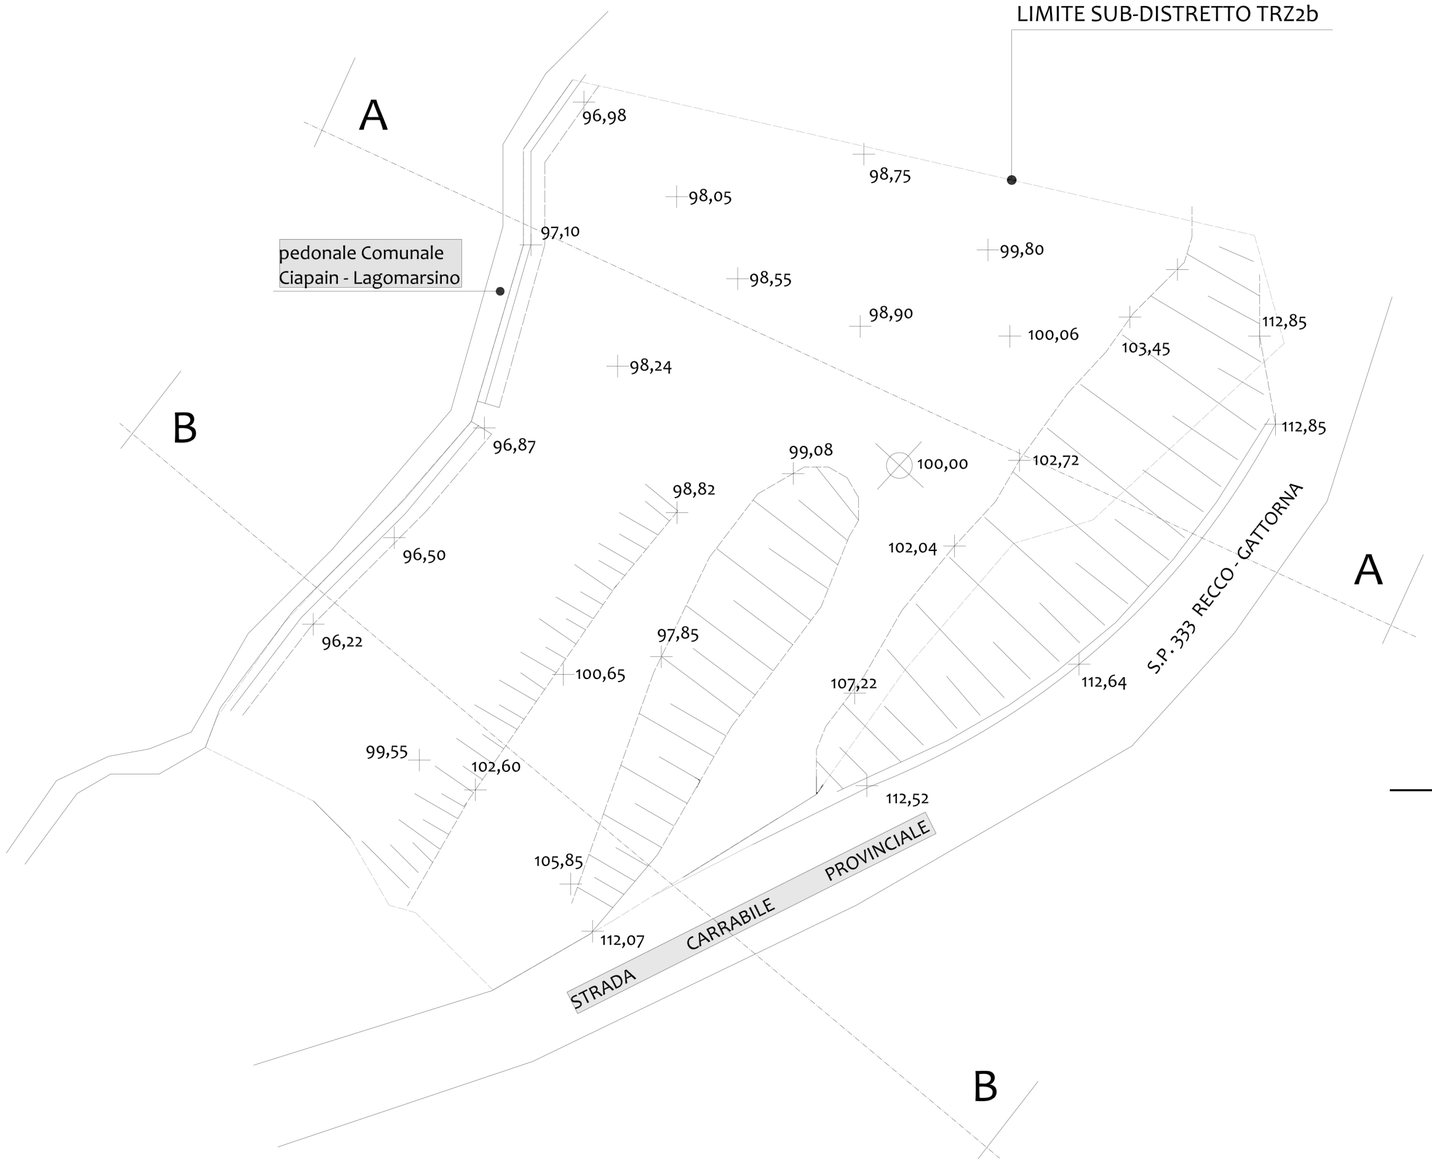

SEZIONE A/A - STATO ATTUALE - scala 1:200

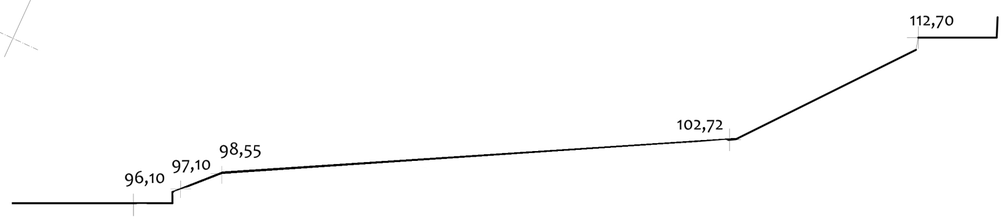

SEZIONE B/B - STATO ATTUALE - scala 1:200

