COMUNE DI USCIO


Città Metropolitana di Genova

Progetto Urbanistico Operativo di iniziativa privata
Ambito di Riqualificazione - subB in Località Chiapparino

PROGETTO DEFINITIVO
PIANO QUOTATO CONFRONTO

TAV. **04**


PIANO QUOTATO CONFRONTO - scala 1:200

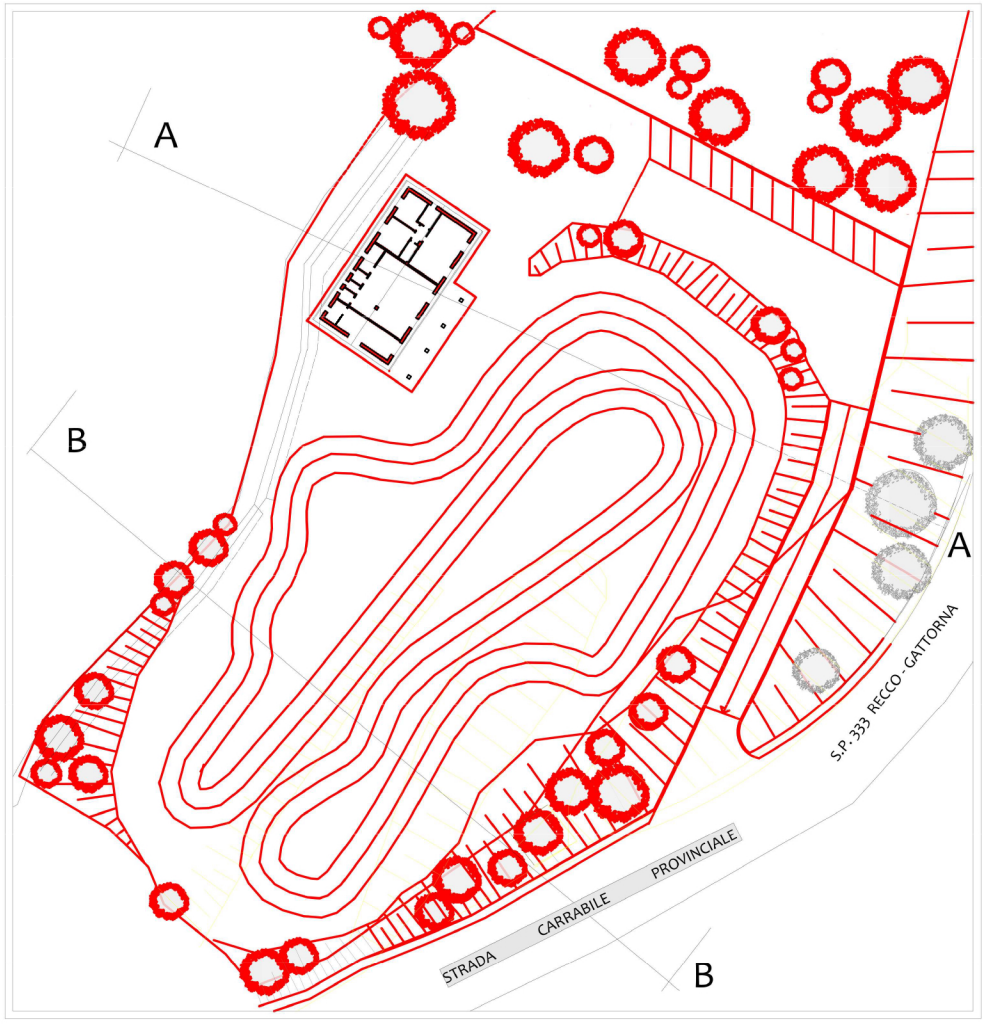

DEMOLITO

COSTRUITO

SEZIONE A/A - CONFRONTO - scala 1:200

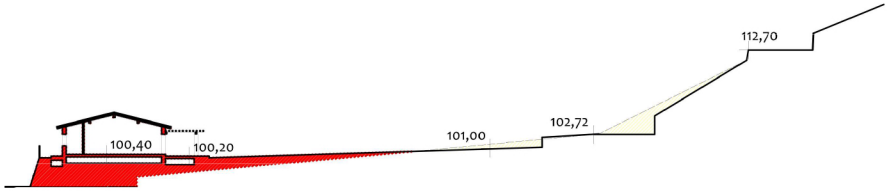

SEZIONE B/B - CONFRONTO - scala 1:200

