
PIANO QUOTATO STATO ATTUALE - scala 1:200

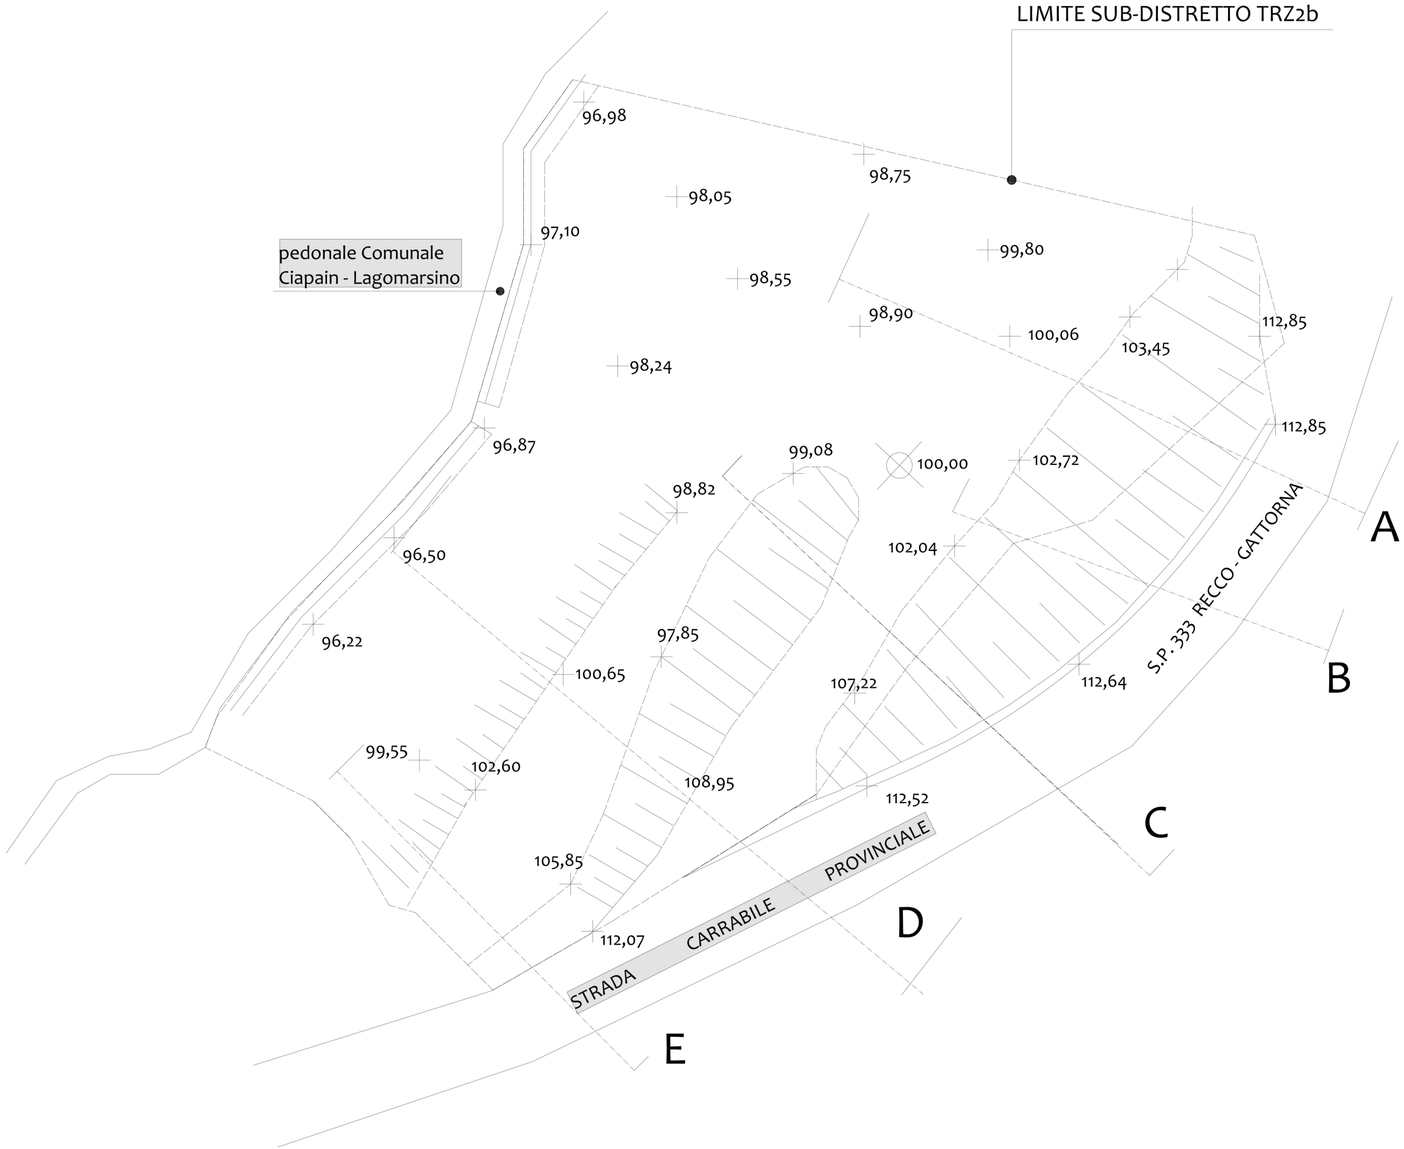

COMUNE DI USCIO


Città Metropolitana di Genova

Progetto Urbanistico Operativo di iniziativa privata
Ambito di Riqualificazione - subB in Località Chiapparino


PROGETTO DEFINITIVO
Distanze e sezioni scarpata

TAV. **15**


SEZIONE A

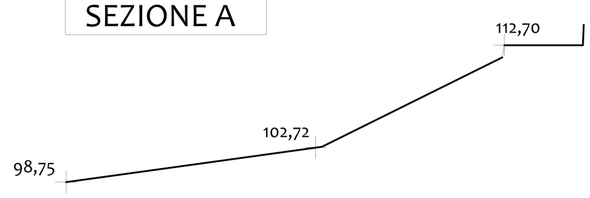


SEZIONE B

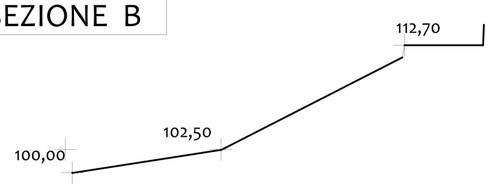

SEZIONE C

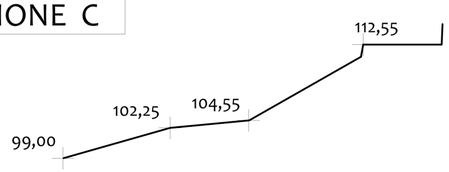

SEZIONE D

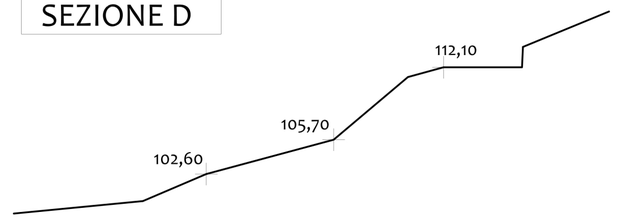

SEZIONE E

