
PIANO QUOTATO STATO di PROGETTO - scala 1:200

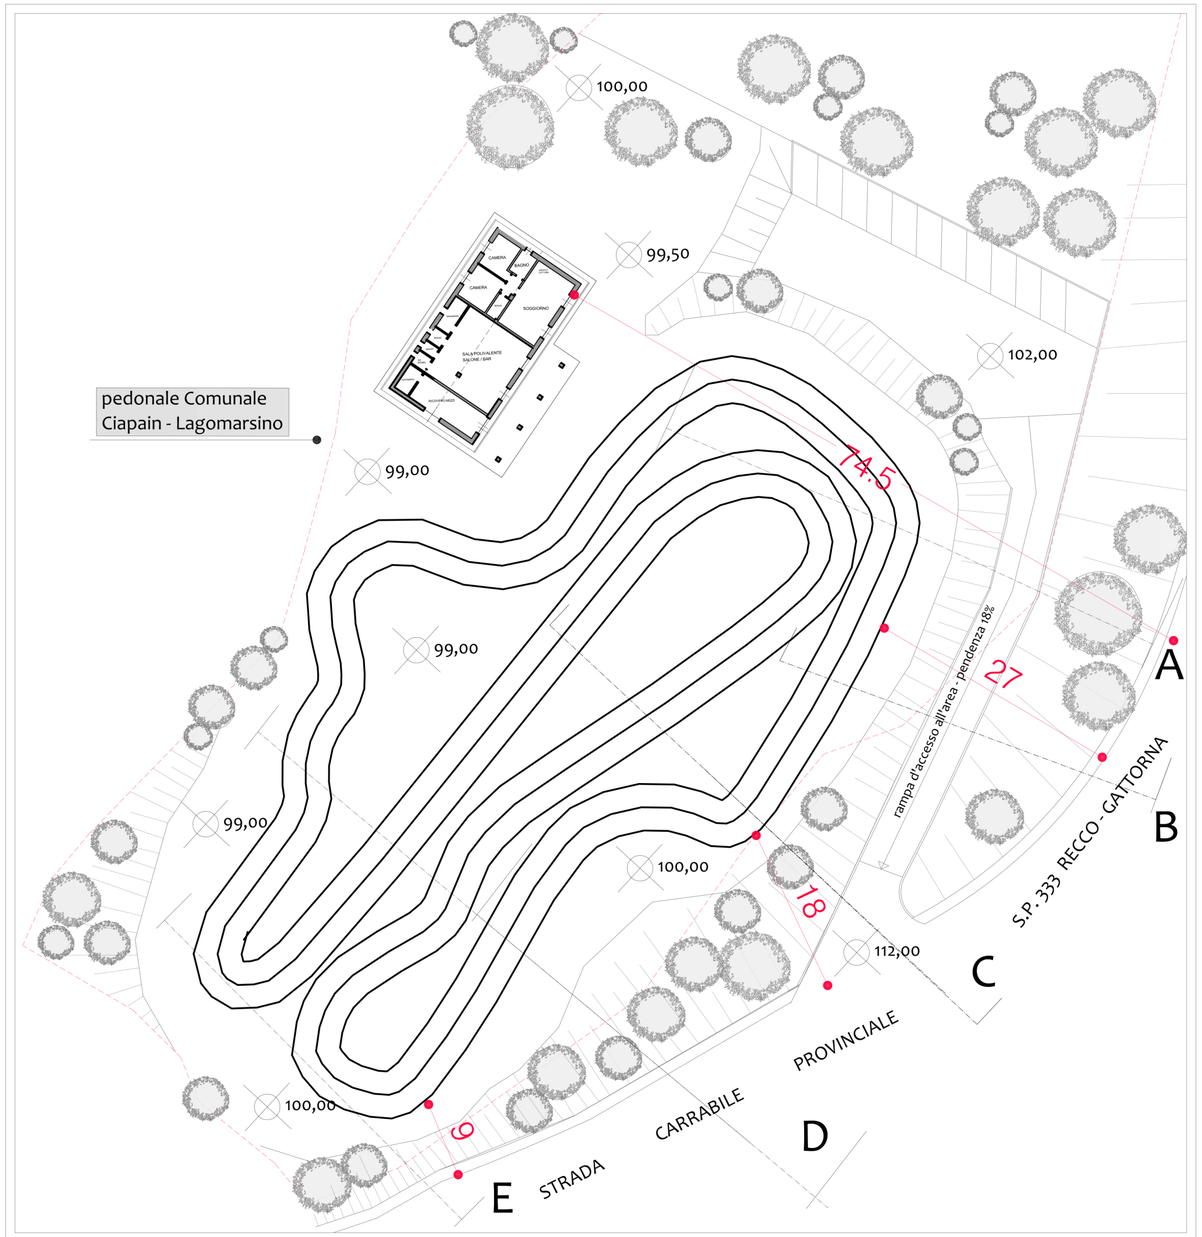

N

COMUNE DI USCIO


Città Metropolitana di Genova

Progetto Urbanistico Operativo di iniziativa privata
Ambito di Riqualificazione - subB in Località Chiapparino


PROGETTO DEFINITIVO
Distanze e sezioni scarpata

TAV. **16**


SEZIONE A

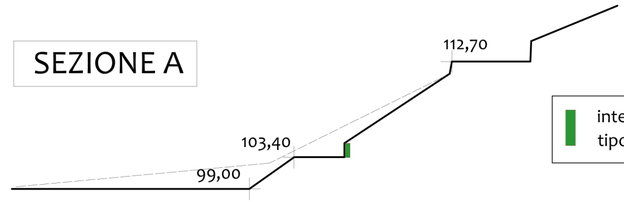


SEZIONE B

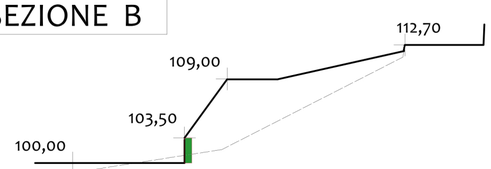

SEZIONE C

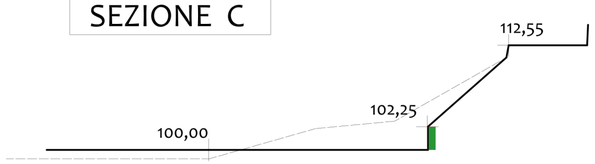

SEZIONE D

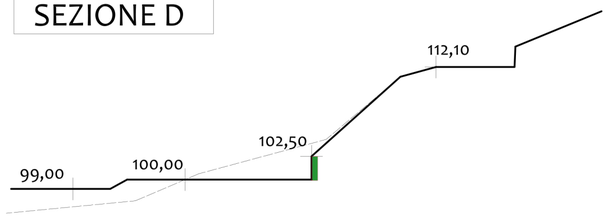

SEZIONE E

