
PIANO QUOTATO STATO di PROGETTO - scala 1:200

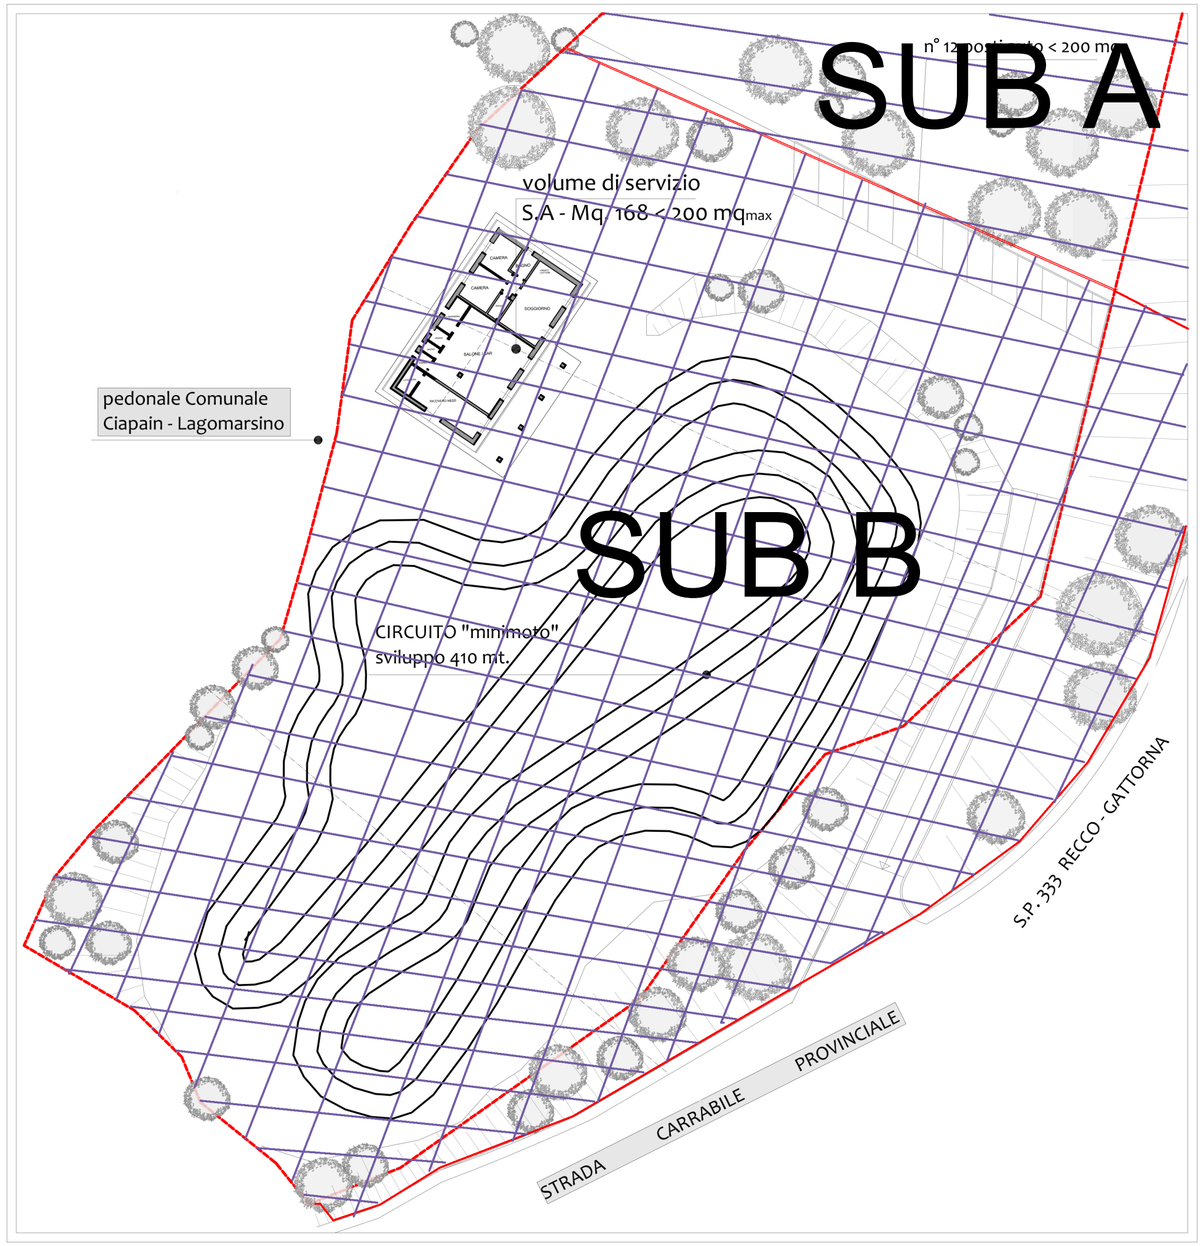

N

COMUNE DI USCIO


Città Metropolitana di Genova

Progetto Urbanistico Operativo di iniziativa privata

Ambito di Riqualificazione - subB in Località Chiapparino

PROGETTO PRELIMINARE
Sovrapposizione PUC

TAV. **8**

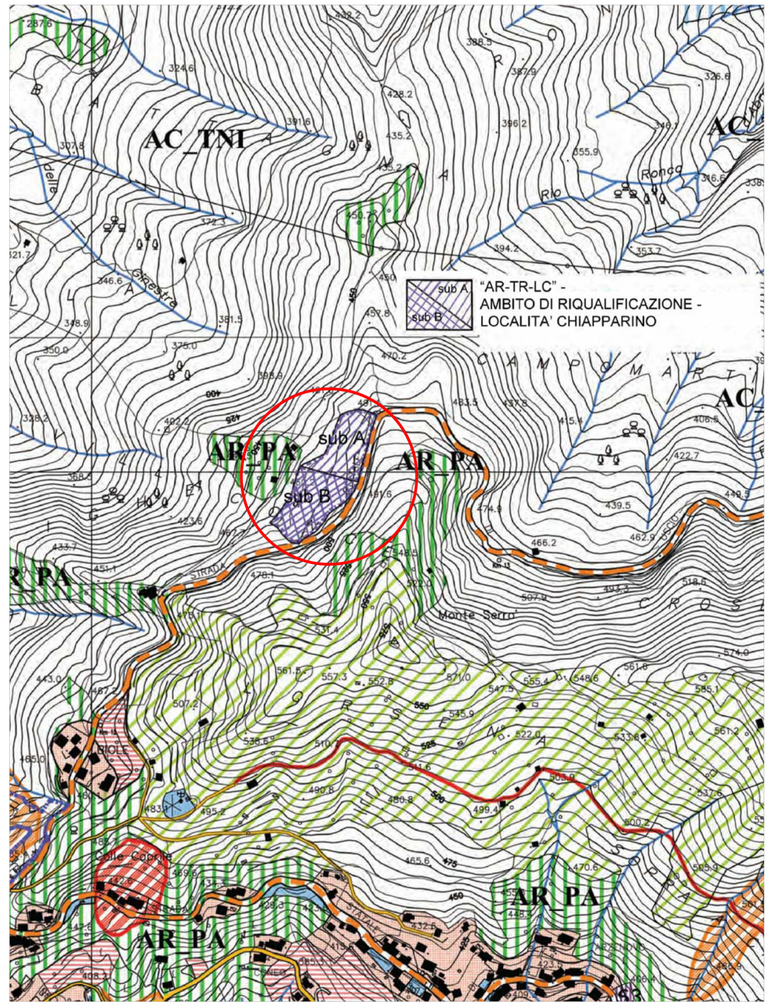

COMUNE DI USCIO

Piano Urbanistico Comunale

Ambito di Riqualificazione - subB in Località Chiapparino