COMUNE DI USCIO


Città Metropolitana di Genova

Progetto Urbanistico Operativo di iniziativa privata

Ambito di Riqualificazione - subB in Località Chiapparino

PROGETTO PRELIMINARE
calcolo superfici

TAV. **7**

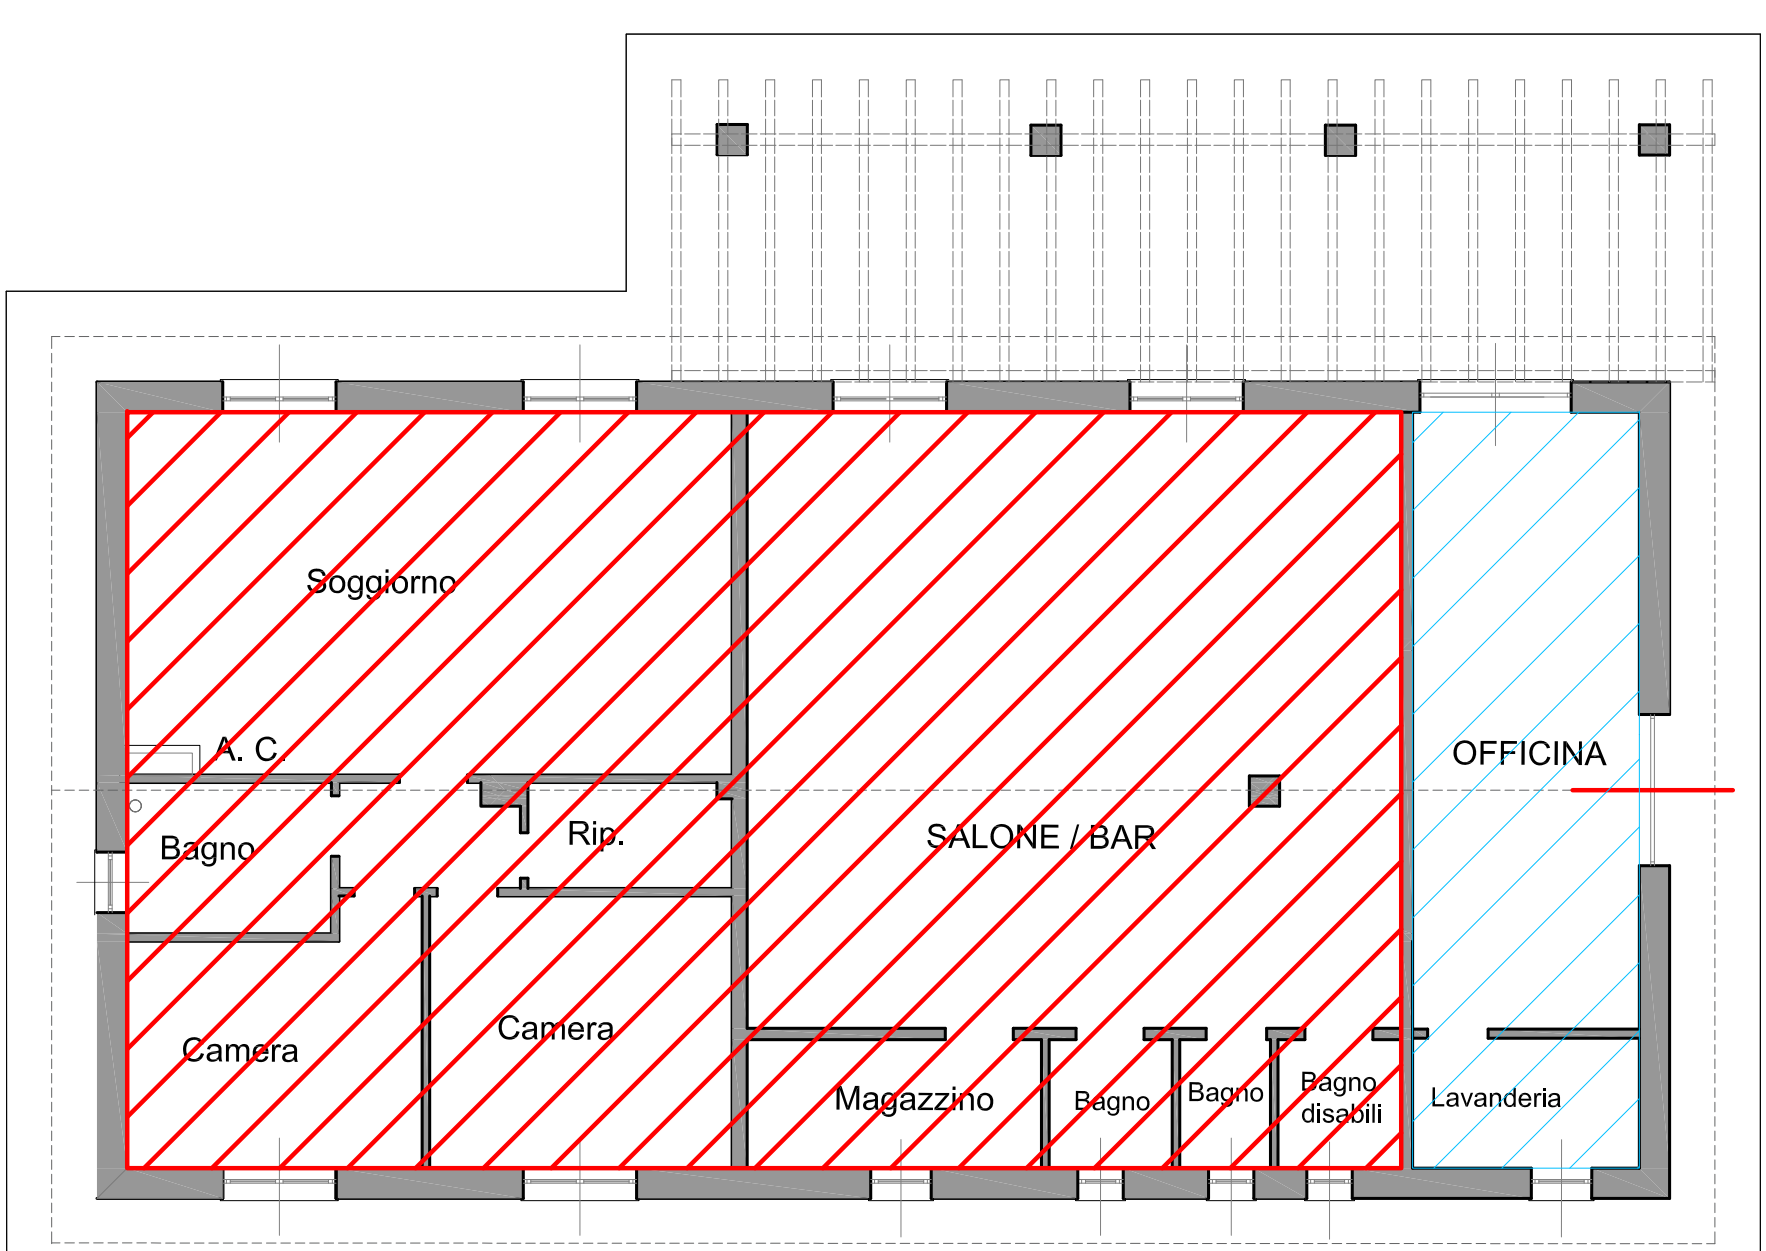

Pianta

Sup. Abit. - mq. 168,50

Sup. Accessoria - mq. 30,00