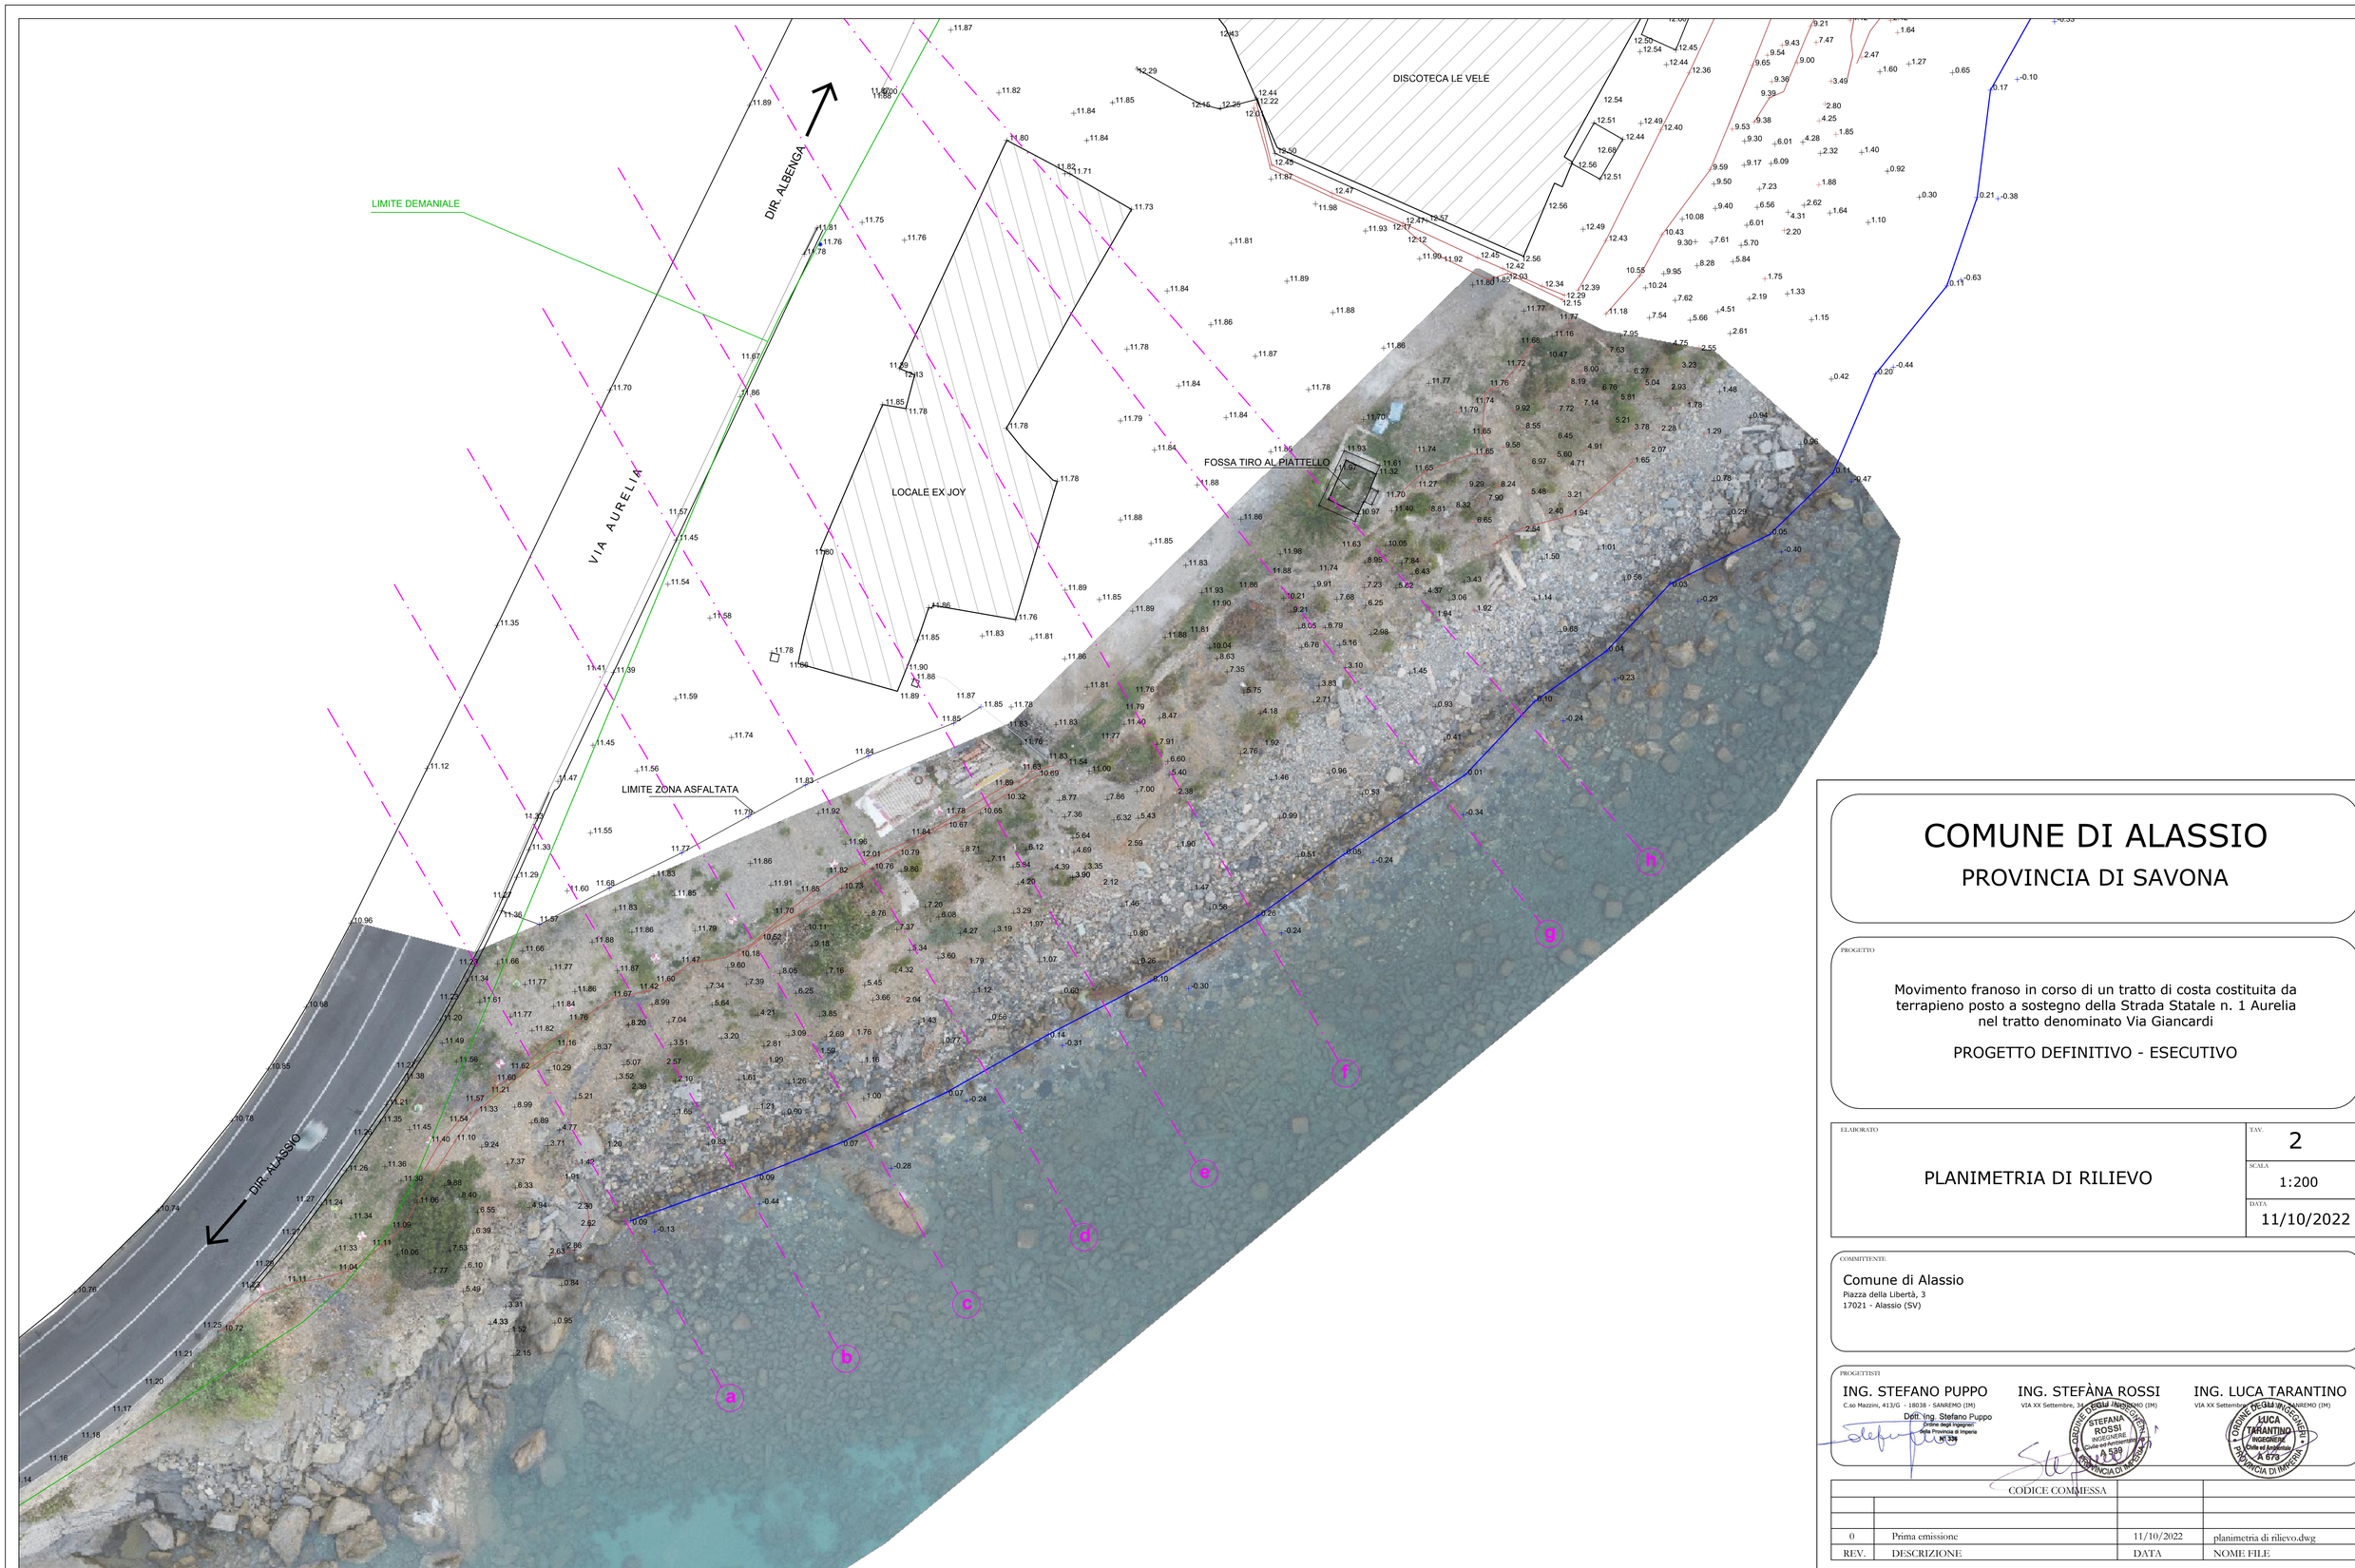


COMUNE DI ALASSIO

PROVINCIA DI SAVONA

PROGETTO

Movimento franoso in corso di un tratto di costa costituita da terrapieno posto a sostegno della Strada Statale n. 1 Aurelia nel tratto denominato Via Giancardi

PROGETTO DEFINITIVO - ESECUTIVO

ELABORATO	TAV.
PLANIMETRIA DI RILIEVO	2
	SCALA: 1:200
	DATA: 11/10/2022

COMMITTENTE:

Comune di Alassio
Piazza della Libertà, 3
17021 - Alassio (SV)

PROGETTISTI

ING. STEFANO PUPPO
C.so Mazzini, 413/G - 18038 - SANREMO (IM)
Dott. Ing. Stefano Puppo
Ordine degli Ingegneri della Provincia di Imperia n° 339

ING. STEFÀNA ROSSI
VIA XX Settembre, 34 - 18038 - SANREMO (IM)
ORDINE DEGLI INGEGNERI PROVINCIA DI IMPERIA
STEFANA ROSSI INGEGNERE Civile ed Ambientale A 509

ING. LUCA TARANTINO
VIA XX Settembre, 34 - 18038 - SANREMO (IM)
ORDINE DEGLI INGEGNERI PROVINCIA DI IMPERIA
LUCA TARANTINO INGEGNERE Civile ed Ambientale A 673

	CODICE COMMESSA		
0	Prima emissione	11/10/2022	planimetria di rilievo.dwg
REV.	DESCRIZIONE	DATA	NOME FILE