


FASE 3.1

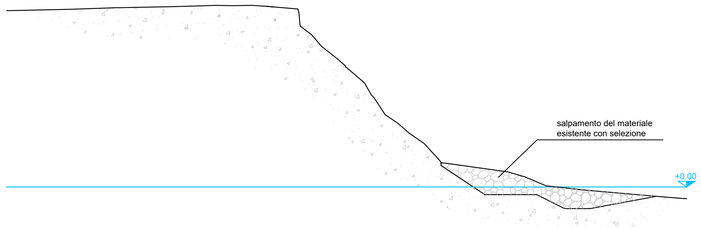


FASE 3.2

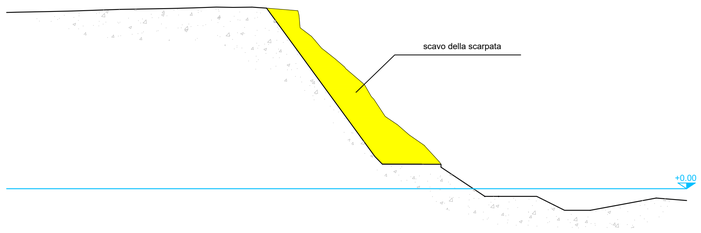


FASE 3.3

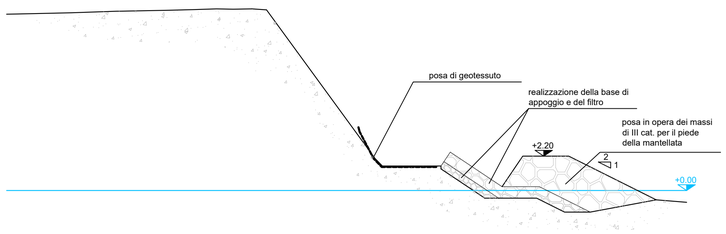


FASE 3.4

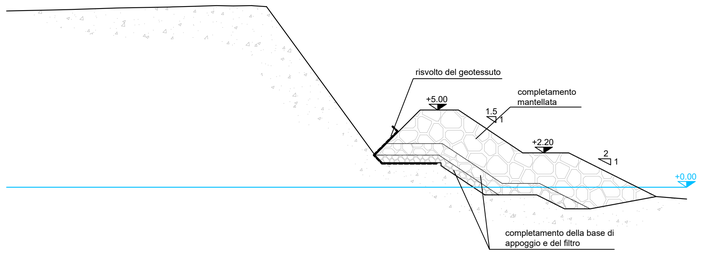


FASE 4.1

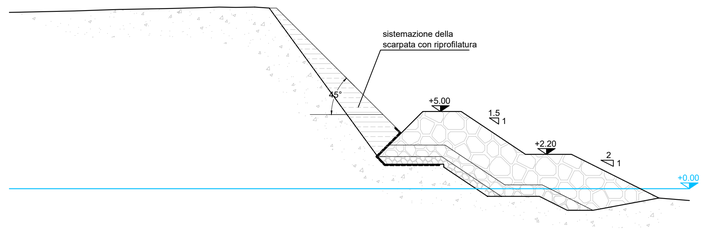


FASE 4.2

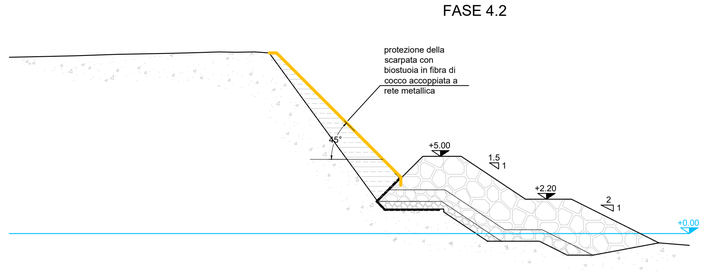

FASE 4.3

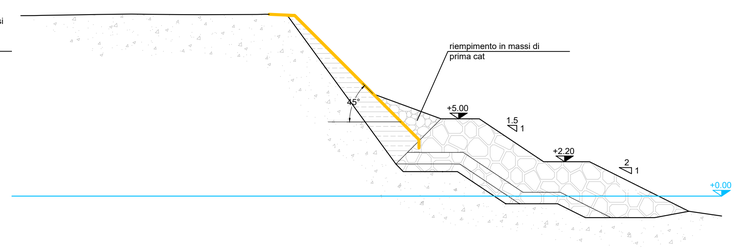

FASE 4.4

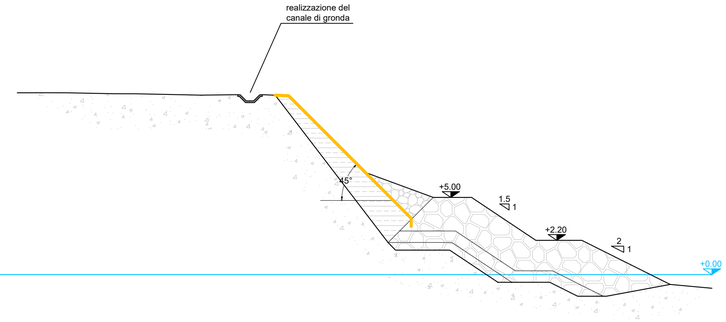

FASI COSTRUTTIVE

- FASE 1: accantieramento generale dell'area
- FASE 2: realizzazione pista di cantiere
- FASE 3: realizzazione scogliera radente
- FASE 4: protezione scarpata
- FASE 5: rimozione cantiere

NOTA: le fasi 1,2 e 5 saranno dettagliate nel Piano di Sicurezza e Coordinamento

COMUNE DI ALASSIO

PROVINCIA DI SAVONA

PROGETTO

Movimento franoso in corso di un tratto di costa costituita da terrapieno posto a sostegno della Strada Statale n. 1 Aurelia nel tratto denominato Via Giancardi

PROGETTO DEFINITIVO - ESECUTIVO

ELABORATO

FASI COSTRUTTIVE DI PROGETTO

TAV. 6

SCALA 1:200

DATA 11/10/2022

COMMITTENTE

Comune di Alassio
Piazza della Libertà, 3
17021 - Alassio (SV)

PROGETTISTI

ING. STEFANO PUPPO
C.so Mazzini, 413/G - 18038 - SANREMO (IM)

ING. STEFÀNA ROSSI
VIA XX Settembre, 34 - 18038 - SANREMO (IM)

ING. LUCA TARANTINO
VIA XX Settembre, 34 - 18038 - SANREMO (IM)

REV.	DESCRIZIONE	DATA	NOME FILE
	CODICE COMMESSA		
0	Prima emissione	11/10/2022	sezioni.dwg