

## SEZIONE TIPOLOGICA
SCALA 1:100

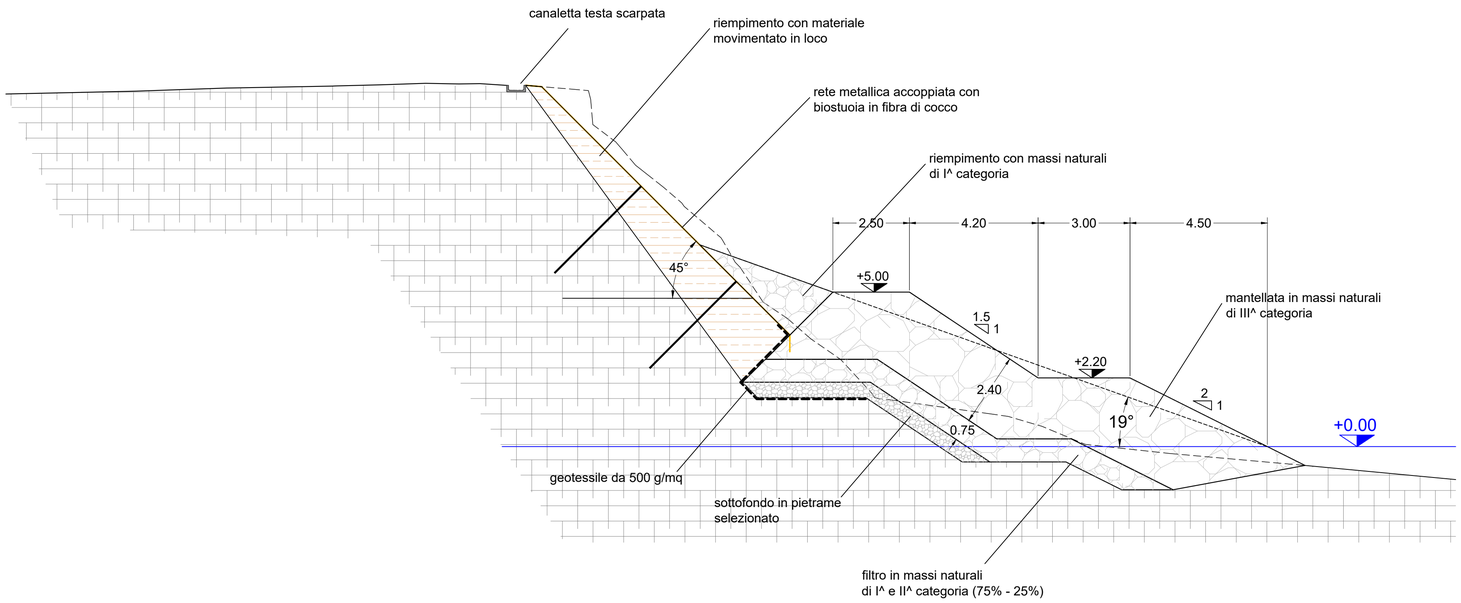



## PARTICOLARI SISTEMA DI REGIMAZIONE ACQUE METEORICHE
SCALA 1:10

### CANALE DISCENDENTE (EMBRICE) IN CLS PREFABBRICATO

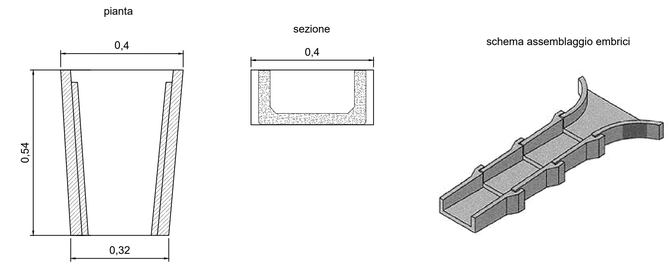




### CANALETTA TESTA SCARPATA IN CLS PREFABBRICATA

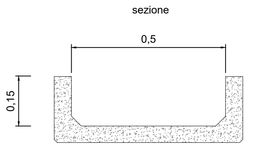



## SISTEMI DI RINFORZO CORTICALE ANTIEROSIVO CON FUNZIONE DI RINFORZO STRUTTURALE E RINVERDIMENTO (PARTICOLARI FUORI SCALA)

### SISTEMI DI ANCORAGGIO IN SOMMITA'

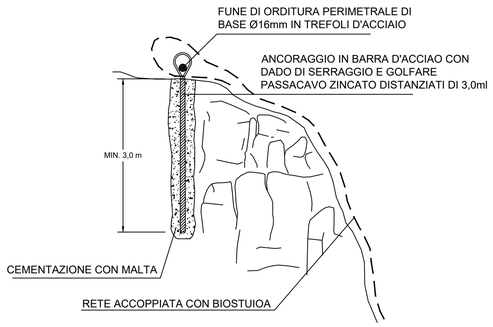

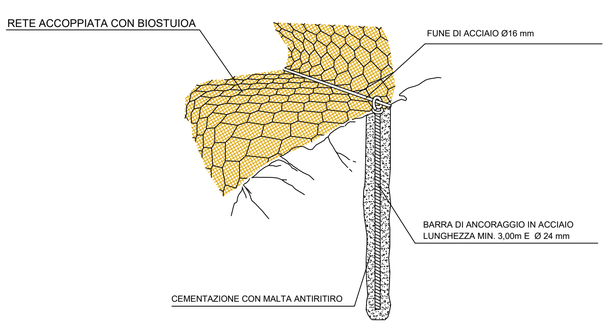


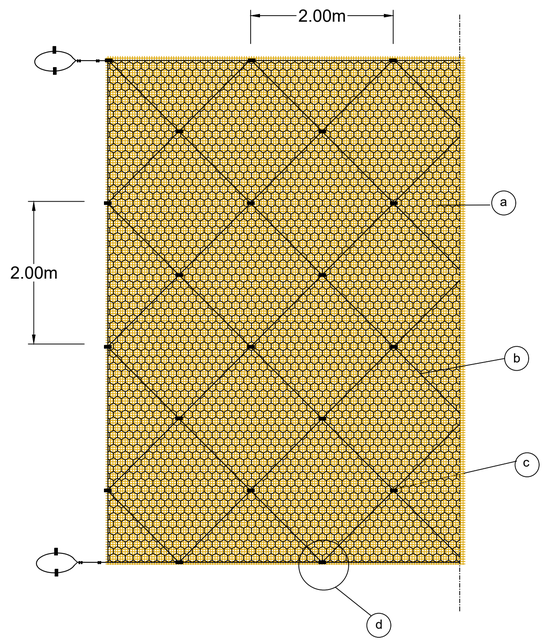

### ARMATURA IN TREFOLI DI ACCIAIO CON MAGLIA QUADRATA 2x2




a RETE ACCOPPIATA CON BIOSTUOIA
b FUNE DIAGONALE Ø 12-14MM
c ANCORAGGIO IN PARETE SECONDO LA MAGLIA DI PROGETTO
d ANCORAGGIO AL PIEDE
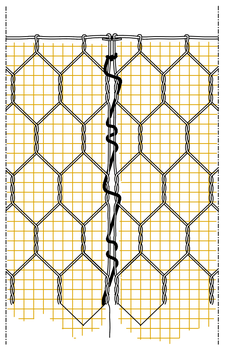
### LEGATURA DEI TELI CONTIGUI



### TIPOLOGIA RETE E BIOSTUOIA



### DIMENSIONI MAGLIA/FILO
(misure nominali)

| ROTOLO (m) | | TIPO MAGLIA | DIAMETRO FILO |
|---|---|---|---|
| LUNG. | LARGH. | | |
| 50 | 2 | 8 x 10 | Ø 2,70mm<br>ZINCATURA A CALDO ZN.AL5% |

# COMUNE DI ALASSIO
## PROVINCIA DI SAVONA

PROGETTO

Movimento franoso in corso di un tratto di costa costituita da terrapieno posto a sostegno della Strada Statale n. 1 Aurelia nel tratto denominato Via Giancardi

PROGETTO DEFINITIVO - ESECUTIVO

ELABORATO

SEZIONE TIPO DI PROGETTO E PARTICOLARI COSTRUTTIVI

TAV. 7

SCALA VARIA

DATA 11/10/2022

COMMITTENTE

Comune di Alassio
Piazza della Libertà, 3
17021 - Alassio (SV)

PROGETTISTI

ING. STEFANO PUPPO
C.so Mazzini, 413/G - 18038 - SANREMO (IM)
Dott. Ing. Stefano Puppo
Ordine degli Ingegneri della Provincia di Imperia
N° 336

ING. STEFÀNA ROSSI
VIA XX Settembre, 34 - 18038 - SANREMO (IM)
Stefana Rossi Ingegnere Civile ed Ambientale Sez. A 529 Provincia di Imperia

ING. LUCA TARANTINO
VIA XX Settembre, 34 - 18038 - SANREMO (IM)
Luca Tarantino Ingegnere Civile ed Ambientale A 679 Provincia di Imperia

| CODICE COMMESSA | | | |
|---|---|---|---|
| | | | |
| | | | |
| 0 | Prima emissione | 11/10/2022 | sezioni.dwg |
| REV. | DESCRIZIONE | DATA | NOME FILE |