

SEZIONE 1

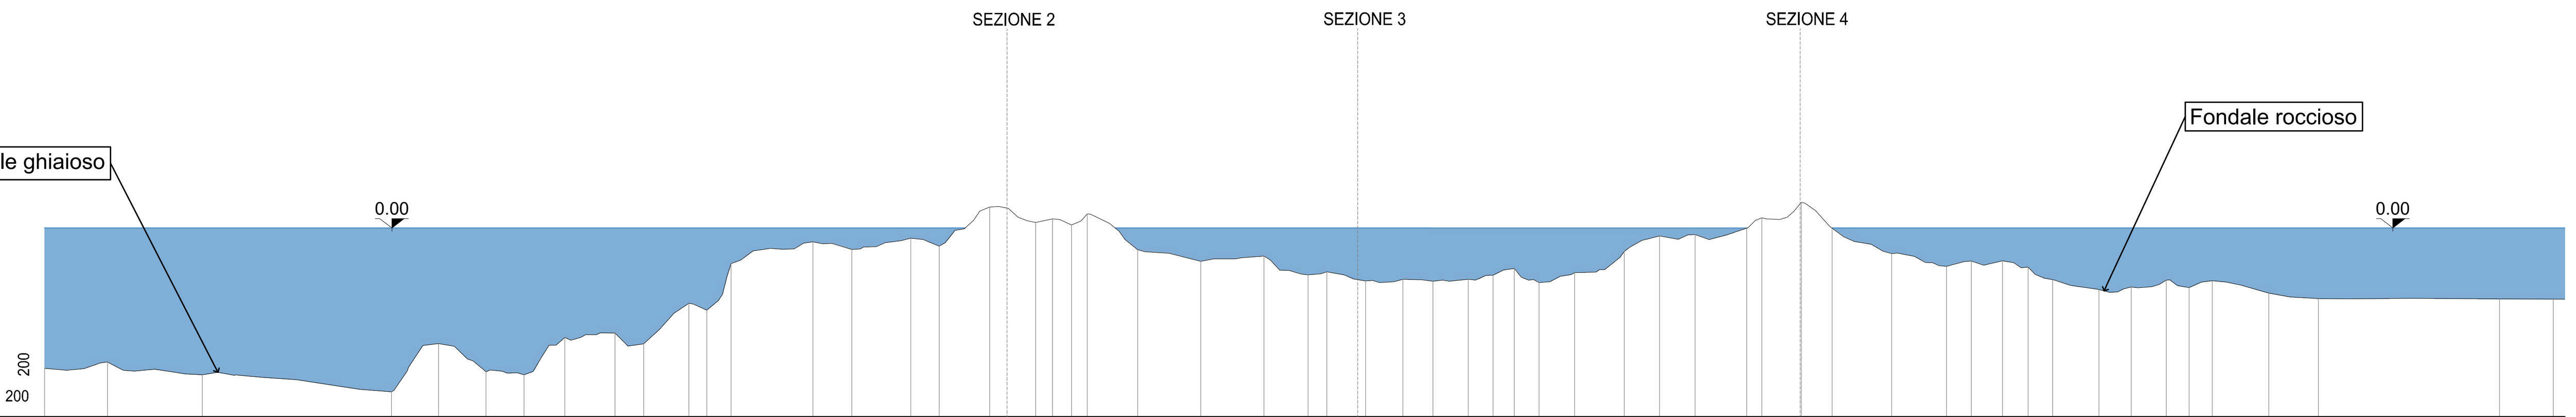


DISTANZE PROGRESSIVE	DISTANZE PARZIALI	QUOTE
0.00	2.00	-4.45
2.00	3.01	-4.25
5.01	6.01	-4.65
11.02	1.50	-5.20
12.52	1.50	-3.67
14.03	1.21	-4.56
15.23	1.30	-4.65
16.53	1.60	-3.47
18.13	0.91	-3.33
19.03	1.44	-3.67
20.47	0.57	-2.39
21.04	0.77	-2.61
21.81	2.61	-1.12
24.42	1.24	-0.44
25.65	1.87	-0.68
27.52	0.90	-0.32
28.43	1.60	-0.58
30.03	1.47	0.67
31.50	0.54	0.18
32.03	0.60	0.29
32.64	0.50	0.10
33.14	1.60	0.45
34.74	2.00	-0.69
36.74	2.00	-1.05
38.75	1.40	-0.89
40.15	0.60	-1.48
40.75	1.23	-1.39
41.98	1.18	-1.68
43.16	0.96	-1.63
44.12	1.13	-1.69
45.25	0.79	-1.63
46.03	0.68	-1.50
46.71	0.79	-1.29
47.50	1.13	-1.73
48.62	1.58	-1.42
50.20	1.13	-0.74
51.32	1.13	-0.25
52.45	1.64	-0.21
54.09	0.49	0.00
54.58	1.25	0.33
55.83	0.98	0.81
56.81	1.89	0.00
58.71	1.74	-0.81
60.44	0.79	-1.21
61.23	0.99	-1.04
62.22	0.81	-1.04
63.03	0.79	-1.24
63.82	1.46	-1.63
65.29	1.03	-1.95
66.31	1.11	-1.87
67.42	0.73	-1.65
68.16	0.73	-1.89
68.89	1.80	-1.67
70.69	1.58	-2.06
72.27	5.76	-2.24
78.02	1.71	-2.25
79.73		-2.25

SEZIONE 2

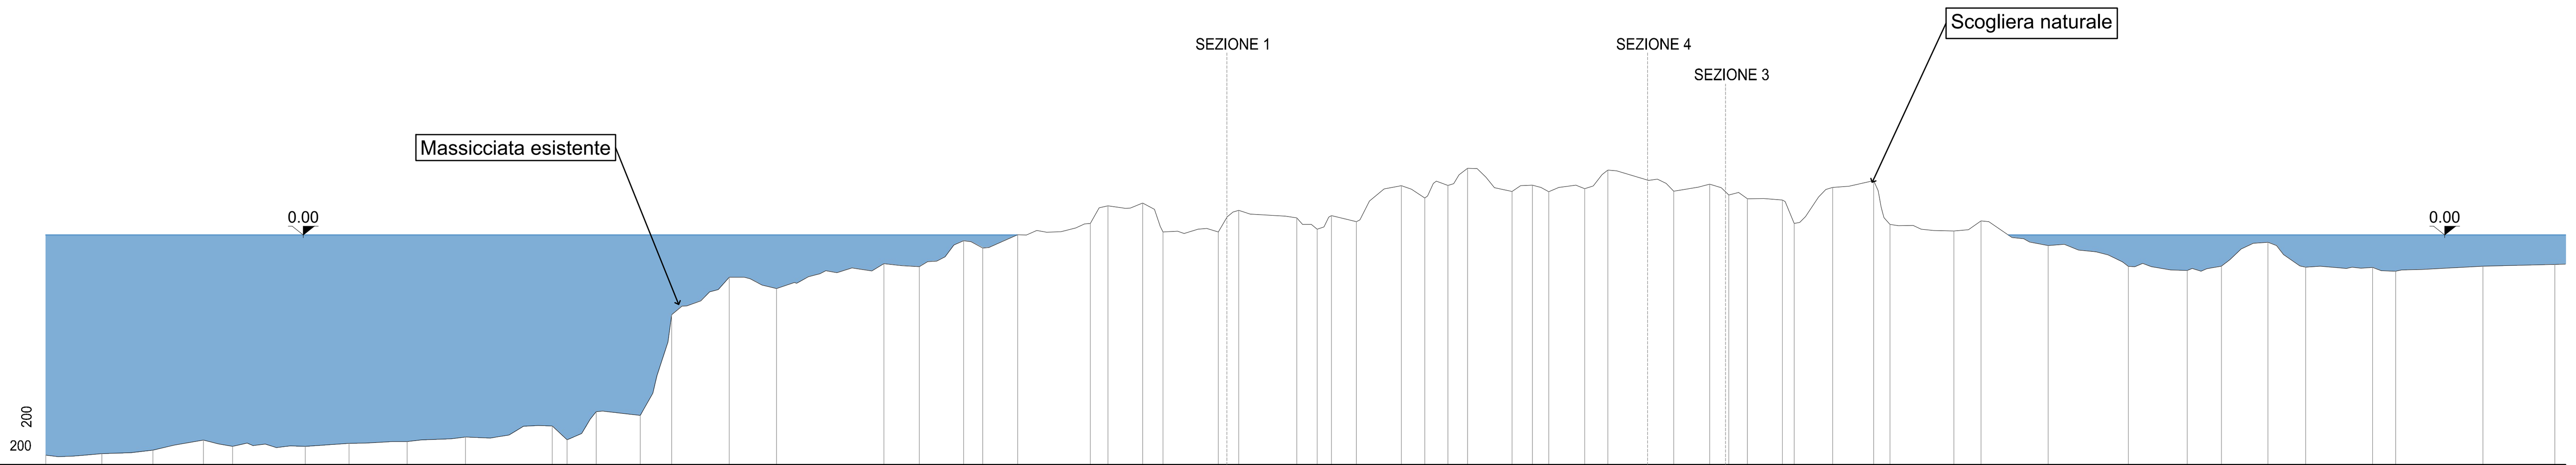


DISTANZE PROGRESSIVE	DISTANZE PARZIALI	QUOTE
0.00	1.96	-7.66
1.96	1.78	-7.61
3.73	1.77	-7.49
5.50	1.01	-7.14
6.51	2.53	-7.36
9.05	1.52	-7.36
10.57	2.03	-7.25
12.60	2.03	-7.19
14.62	3.03	-7.03
17.65	0.52	-6.64
18.17	1.01	-7.13
19.18	1.54	-6.15
20.72	1.09	-6.28
21.81	2.01	-2.78
23.82	1.64	-1.47
25.46	3.75	-1.86
29.21	1.23	-1.00
30.44	1.54	-1.10
31.98	0.67	-0.20
32.65	1.22	-0.45
33.87	2.53	0.01
36.40	0.61	0.41
37.01	1.22	1.02
38.22	0.71	1.11
38.93	1.92	0.10
40.86	0.71	0.11
41.57	2.03	0.85
43.59	0.71	0.60
44.30	0.50	0.20
44.80	0.87	0.68
45.67	1.57	0.46
47.24	0.81	1.71
48.05	0.81	1.28
48.86	0.68	1.72
49.54	1.55	2.32
51.09	0.71	1.51
51.80	0.58	1.74
52.37	1.25	1.50
53.62	0.81	1.61
54.43	2.30	2.26
56.73	1.25	1.53
57.98	0.67	1.77
58.64	0.65	1.40
59.29	1.22	1.26
60.51	0.42	1.22
60.93	1.33	0.40
62.26	1.43	1.66
63.69	0.57	1.89
64.26	2.23	0.36
66.49	0.95	0.14
67.43	2.33	0.49
69.77	2.80	-0.37
72.56	2.05	-1.09
74.61	1.19	-1.24
75.81	1.62	-1.08
77.43	1.32	-0.26
78.74	2.33	-1.12
81.07	0.81	-1.13
81.88	3.04	-1.26
84.92	2.51	-1.09
87.43		-1.02

SEZIONE 3

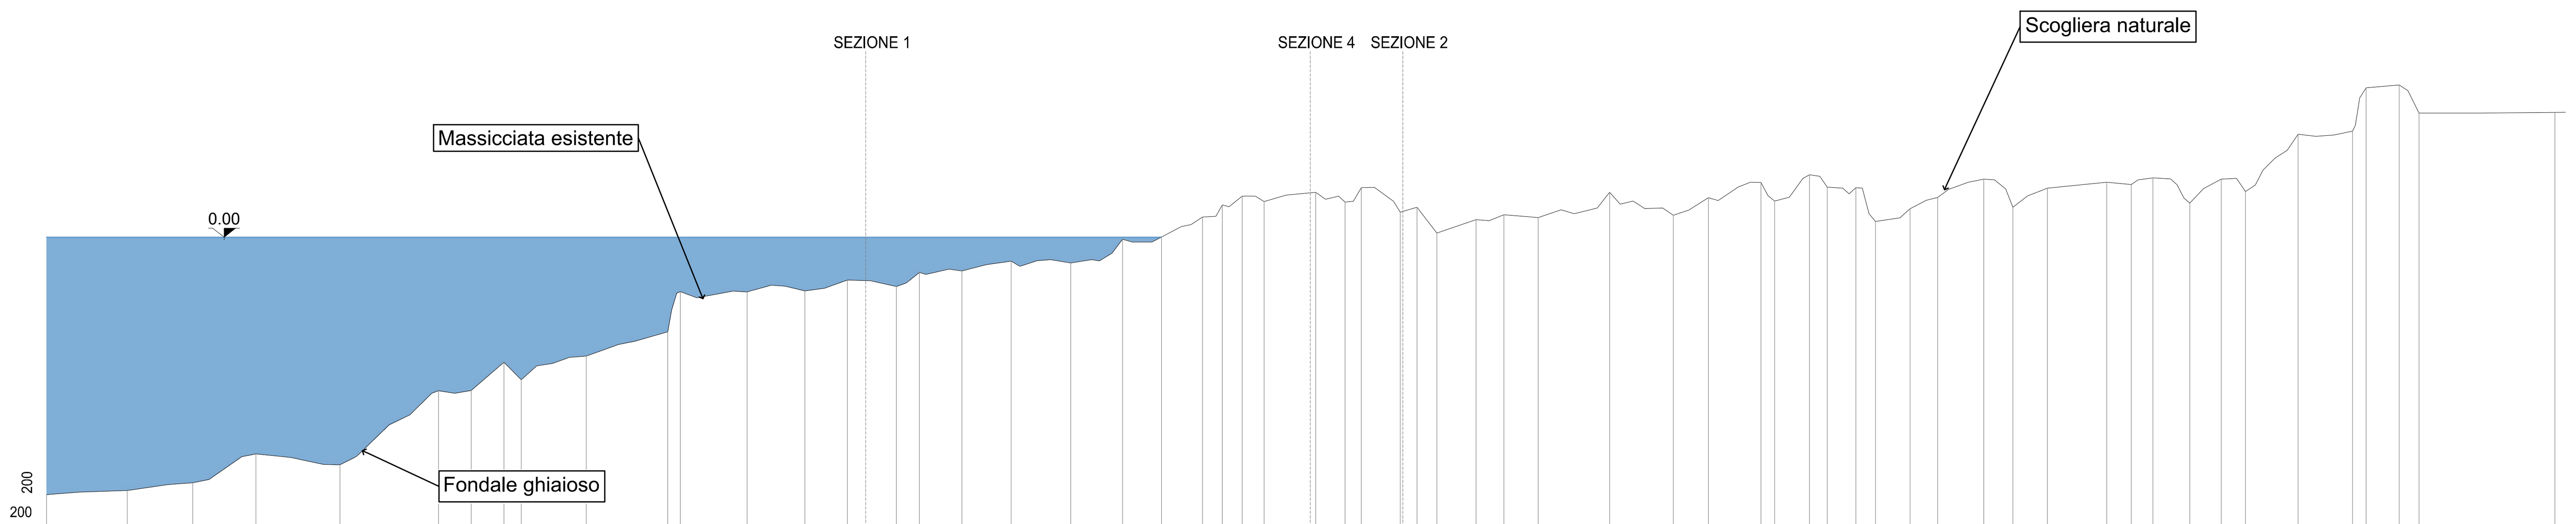

DISTANZE PROGRESSIVE	DISTANZE PARZIALI	QUOTE
0.00	2.74	-8.74
2.74	2.23	-8.60
4.96	2.15	-8.34
7.11	2.86	-7.36
9.97	3.34	-7.73
13.31	1.11	-5.22
14.42	1.11	-5.21
15.54	0.59	-4.25
16.12	2.22	-4.84
18.34	2.76	-4.04
21.10	0.44	-3.21
21.54	2.27	-1.85
23.81	1.96	-1.86
25.76	1.45	-1.83
27.21	1.67	-1.46
28.88	0.78	-1.68
29.66	1.45	-1.20
31.10	1.67	-1.15
32.77	2.02	-0.82
34.79	1.76	-0.88
36.55	1.33	-0.07
37.88	1.40	0.00
39.28	0.67	0.68
39.95	0.67	1.09
40.62	0.75	1.39
41.37	1.75	1.20
43.12	1.00	1.52
44.12	0.56	1.19
44.68	1.32	1.68
46.00	0.57	0.85
46.57	0.67	1.02
47.23	1.33	0.13
48.57	0.95	0.59
49.52	1.16	0.76
50.68	2.42	0.67
53.11	2.17	1.52
55.28	1.19	0.75
56.47	1.78	1.34
58.25	0.47	1.86
58.71	1.18	1.23
59.90	0.61	2.11
60.51	0.97	1.70
61.47	0.67	1.68
62.14	1.17	0.54
63.31	0.94	0.96
64.26	1.57	1.35
65.82	0.99	1.97
66.81	1.17	1.02
67.98	2.02	1.67
70.00	0.83	1.86
70.83	0.74	1.78
71.57	1.25	2.01
72.82	1.07	1.16
73.89	0.82	1.97
74.71	1.79	1.54
76.50	1.85	3.49
78.35	0.47	3.59
78.82	1.12	5.07
79.94	0.67	5.16
80.61	4.62	4.22
85.23		4.24

SEZIONE 4

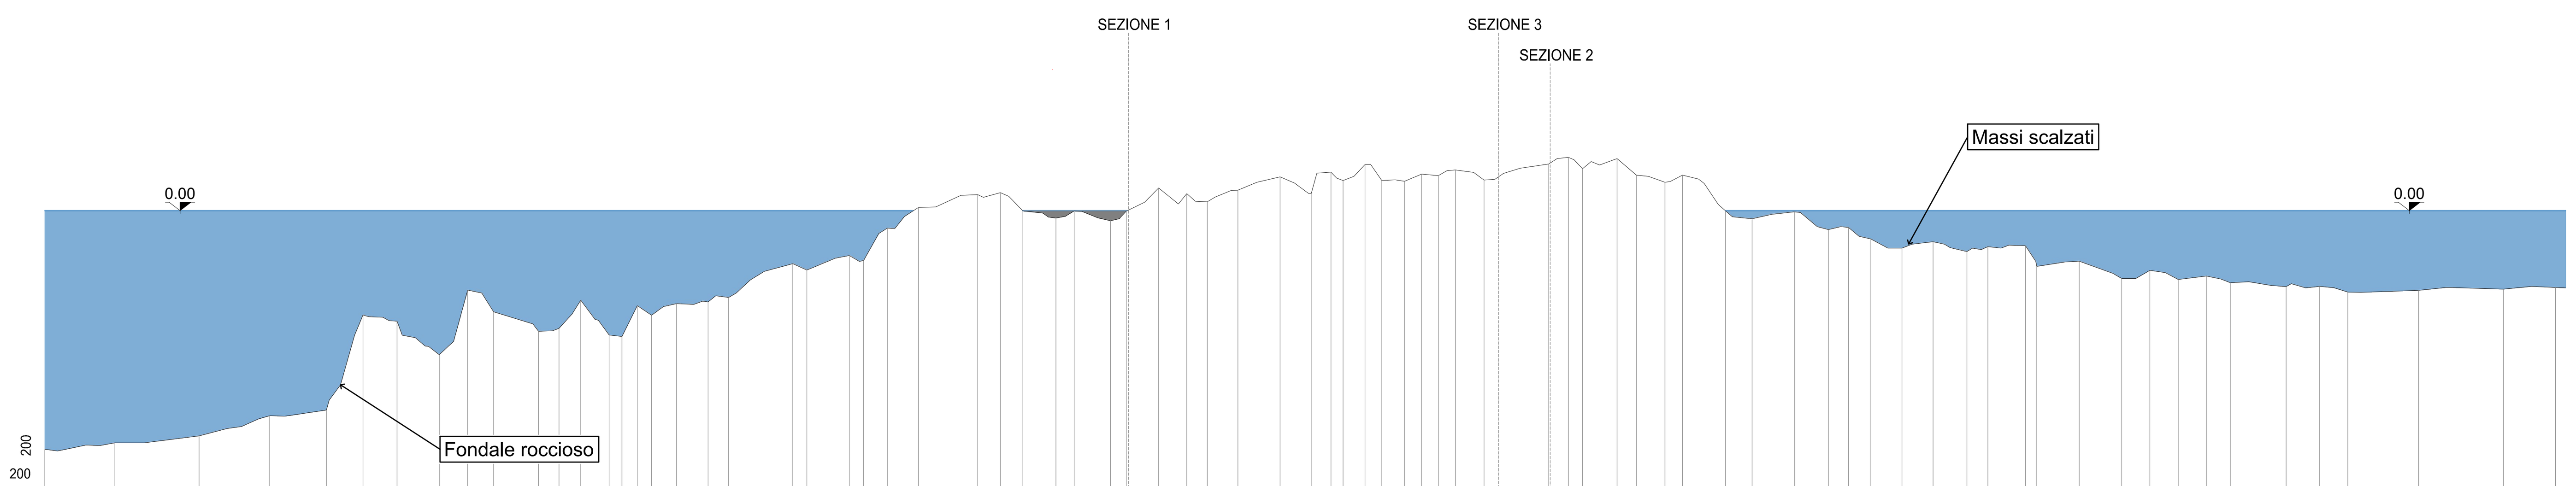

DISTANZE PROGRESSIVE	DISTANZE PARZIALI	QUOTE
0.00	2.49	-8.47
2.49	2.98	-8.24
5.48	2.51	-7.99
7.99	2.01	-7.27
9.99	1.30	-7.07
11.30	1.20	-3.70
12.50	1.50	-3.93
14.00	1.00	-5.11
15.01	0.92	-2.82
15.93	1.59	-3.59
17.52	0.73	-4.28
18.25	0.77	-4.17
19.02	1.00	-3.18
20.03	0.46	-4.42
20.48	0.55	-4.47
21.03	0.50	-3.37
21.53	0.89	-3.71
22.42	1.12	-3.30
23.54	0.73	-3.24
24.27	2.28	-3.08
26.55	0.50	-1.88
27.05	1.51	-2.11
28.56	0.50	-1.59
29.06	0.84	-1.76
29.90	1.10	-0.62
31.00	2.11	0.12
33.11	0.80	0.58
33.91	0.80	0.64
34.72	1.17	-0.01
35.88	0.65	-0.26
36.53	1.29	-0.01
37.83	0.56	-0.35
38.39	1.15	-0.01
39.53	1.00	0.81
40.53	0.72	0.61
41.26	1.08	0.32
42.34	1.50	0.73
43.84	1.10	1.20
44.95	0.70	0.61
45.65	0.43	1.37
46.08	0.78	1.07
46.85	0.60	1.64
47.46	0.80	1.07
48.26	0.60	1.04
48.86	0.60	1.30
49.46	0.60	1.25
50.06	1.02	1.45
51.08	2.29	1.09
53.37	0.70	1.66
54.08	0.50	1.90
54.58	1.23	1.49
55.80	0.68	1.85
56.48	1.02	1.27
57.50	0.62	1.01
58.12	1.52	1.27
59.65	0.95	0.00
60.60	1.50	-0.29
62.09	1.20	-0.04
63.30	0.71	-0.68
64.01	0.80	-0.59
64.81	1.10	-1.01
65.91	1.10	-1.33
67.01	1.20	-1.10
68.22	0.74	-1.45
68.96	1.33	-1.27
70.29	0.40	-1.24
70.70	1.51	-1.98
72.20	1.50	-1.79
73.71	1.00	-2.41
74.71	1.00	-2.12
75.72	1.00	-2.44
76.72	0.85	-2.32
77.57	1.98	-2.56
79.55	1.19	-2.69
80.73	1.00	-2.68
81.74	2.51	-2.89
84.24	3.01	-2.83
87.25	1.85	-2.78
89.11		-2.72

ITEC engineering

COMUNE DI GENOVA

aster
AZIENDA SERVIZI TERRITORIALI GENOVA S.P.A.

Committente:
ASTER Genova S.p.a.
Via XX Settembre 15
16122 Genova

Livello di progetto:
Esecutivo

Titolo:

PROGETTO DI RIPRISTINO DEL PENNELLO E DELLA SCOGLIERA DI DIFESA A MARE DELL'AREA DI GENOVA QUINTO.

Tavola n°:
IDR-002

Scala:
1:200

Oggetto:

SEZIONI STATO ATTUALE
TAVOLA 1 DI 3

Codice Progetto:
P017-21

Nome File:
P017-21-E-DI-IDR-002-A

Firme:

ORDINE DEGLI INGEGNERI DELLA PROVINCIA DI GENOVA
Dott. Ing. PIETRO MISURALE N° 5390A

Rev.	Modifiche / Revisioni	Redatto	Data	Contr./Appr.	Data
A	PRIMA EMISSIONE	DR/PM -	26/11/2021	PM	26/11/2021
-	-	- -	-	-	-
-	-	- -	-	-	-
-	-	- -	-	-	-

ASSOCIATO oice CONFINDUSTRIA
efca
FIDIC
apave Certification
ISO 9001
N° SC 10-2588/IAF 34
ISO 14001
N° SCA 19-3491/IAF 34

ITEC engineering S.r.l.
19038 SARZANA (SP)
Via Variante Aurelia, 98
TEL. +39 0187 610532
info@itec-engineering.it

16129 GENOVA
Via Antonio Cecchi, 7/9-10
TEL. +39 010 5959690
www.itec-engineering.it

E' vietata a norma di legge la riproduzione, anche parziale, non autorizzata di questo documento.