


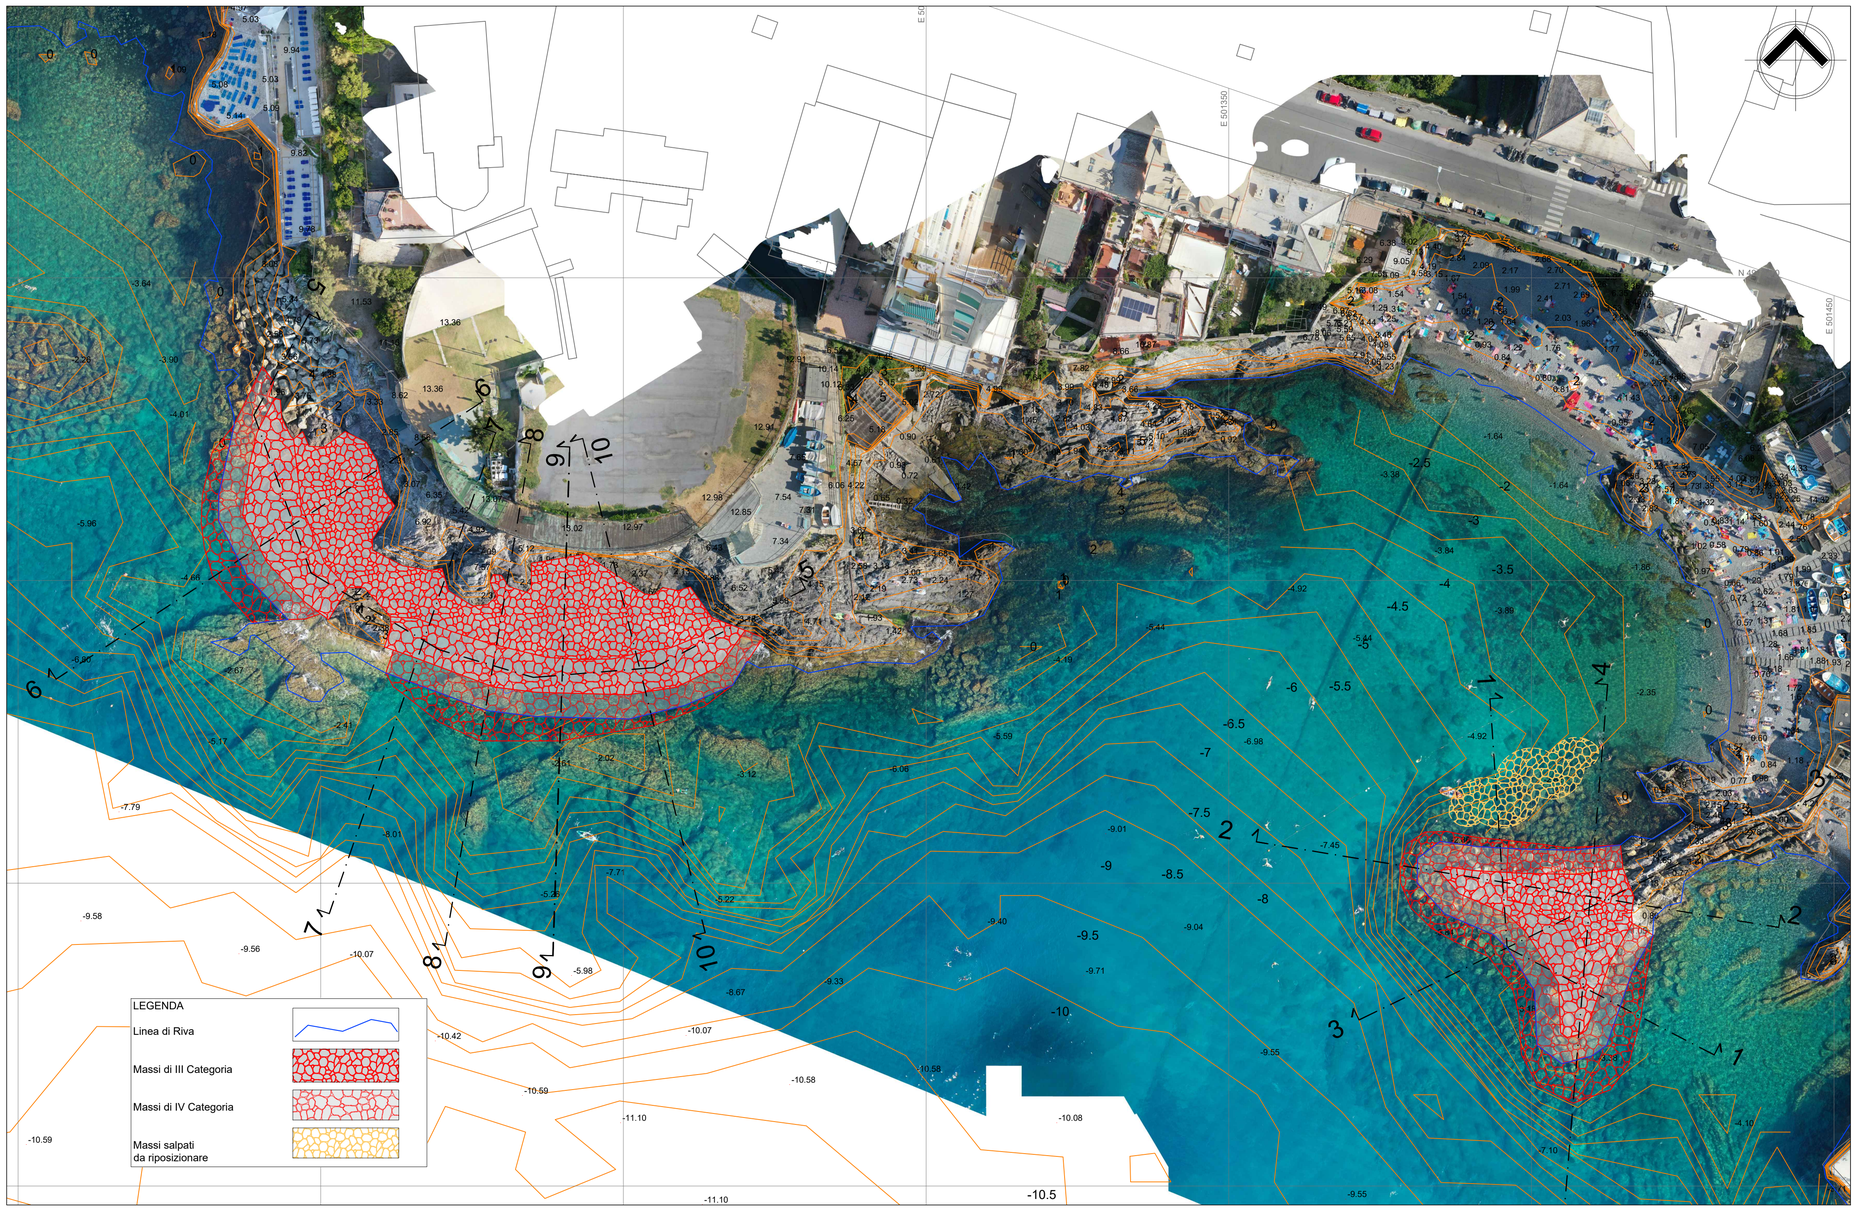

ITEC engineering

COMUNE DI GENOVA

aster AZIENDA SERVIZI TERRITORIALI GENOVA S.P.A.

Committente:
ASTER Genova S.p.a.
Via XX Settembre 15
16122 Genova

Livello di progetto:
Esecutivo

Titolo:

PROGETTO DI RIPRISTINO DEL PENNELLO E DELLA SCOGLIERA DI DIFESA A MARE DELL'AREA DI GENOVA QUINTO.

Tavola n°:
IDR-005

Scala:
1:500

Oggetto:

PLANIMETRIA STATO DI PROGETTO

Codice Progetto:
P017-21

Nome File:
P017-21-E-DI-IDR-005-A

Firme:

ORDINE DEGLI INGEGNERI DELLA PROVINCIA DI GENOVA
Dott. Ing. PIETRO MASURALI N. 5390

Rev.	Modifiche / Revisioni	Redatto	Data	Contr./Appr.	Data
A	PRIMA EMISSIONE	DR/PM	26/11/2021	PM	26/11/2021
-	-	-	-	-	-
-	-	-	-	-	-
-	-	-	-	-	-

ASSOCIATO oice
apave Certification ISO 9001 N° SC 15-2585IAF 34 ISO 14001 N° SCA 19-3491IAF 34
ITEC engineering S.r.l.
19038 SARZANA (SP)
Via Variante Aurelia, 98
TEL. +39 0187 610532
info@itec-engineering.it
16129 GENOVA
Via Antonio Cecchi, 7/9-10
TEL. +39 010 5959690
www.itec-engineering.it

E' vietata a norma di legge la riproduzione, anche parziale, non autorizzata di questo documento.