

SEZIONE 1

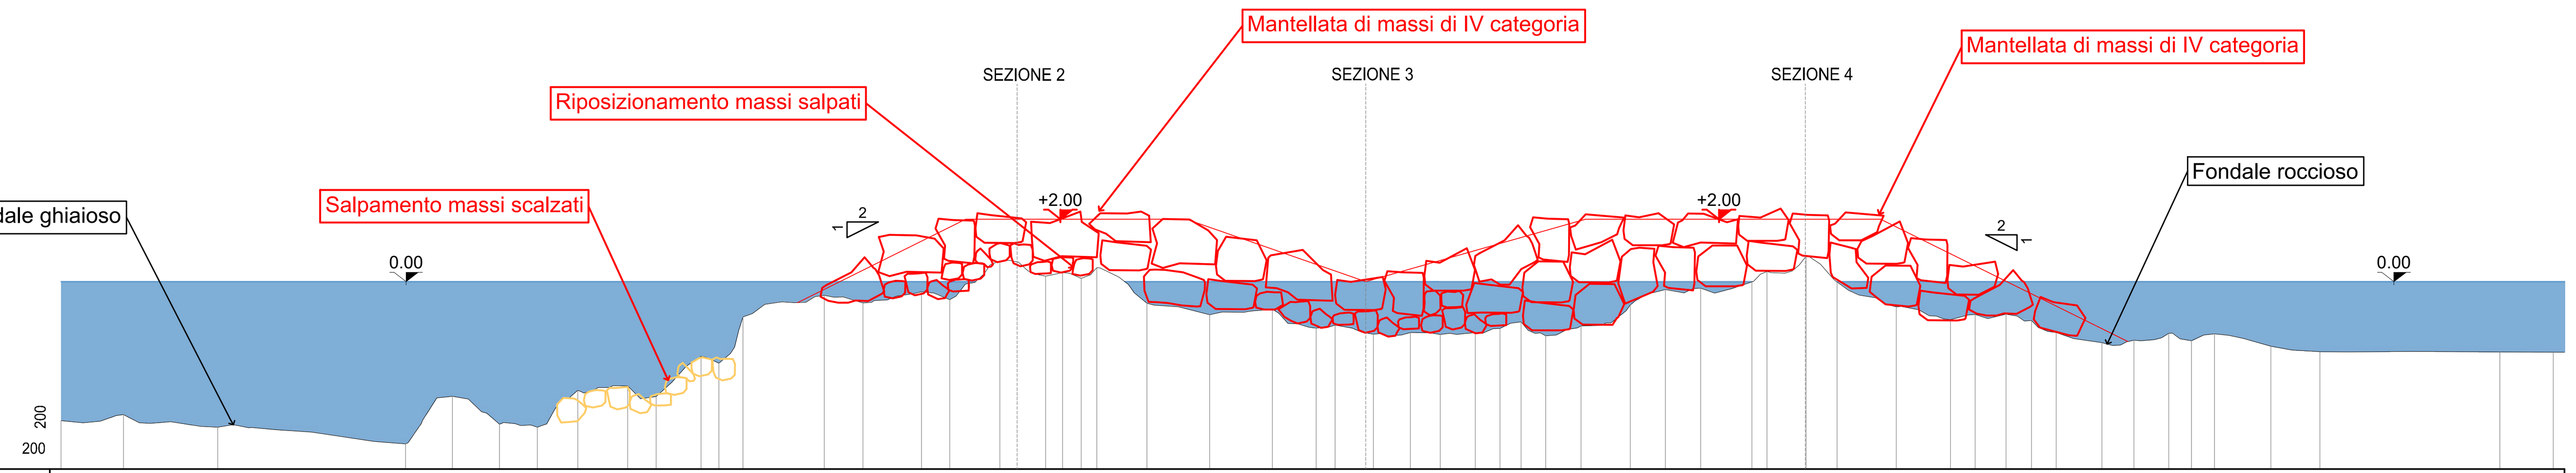


DISTANZE PROGRESSIVE	DISTANZE PARZIALI	QUOTE
0.00		-4.45
2.00	2.00	-4.25
5.01	3.01	-4.65
11.02	6.01	-5.20
12.52	1.50	-3.67
14.03	1.50	-4.56
15.23	1.21	-4.65
16.53	1.30	-3.47
18.13	1.60	-3.33
19.03	0.91	-3.67
20.47	1.44	-2.39
21.04	0.57	-2.61
21.81	0.77	-1.12
24.42	2.61	-0.44
25.65	1.24	-0.68
27.52	1.87	-0.32
28.43	0.90	-0.58
30.03	1.60	0.67
31.50	1.47	0.18
32.03	0.54	0.29
32.64	0.60	0.10
33.14	0.50	0.45
34.74	1.60	-0.69
36.74	2.00	-1.05
38.75	2.00	-0.89
40.15	1.40	-1.48
40.75	0.60	-1.39
41.98	1.23	-1.68
43.16	1.18	-1.63
44.12	0.96	-1.69
45.25	1.13	-1.63
46.03	0.79	-1.50
46.71	0.68	-1.29
47.50	0.79	-1.73
48.62	1.13	-1.42
50.20	1.58	-0.74
51.32	1.13	-0.25
52.45	1.13	-0.21
54.09	1.64	0.00
54.58	0.49	0.33
55.83	1.25	0.81
56.81	0.98	0.00
58.71	1.89	-0.81
60.44	1.74	-1.21
61.23	0.79	-1.04
62.22	0.99	-1.04
63.03	0.81	-1.24
63.82	0.79	-1.63
65.29	1.46	-1.95
66.31	1.03	-1.87
67.42	1.11	-1.65
68.16	0.73	-1.89
68.89	0.73	-1.67
70.69	1.80	-2.06
72.27	1.58	-2.24
78.02	5.76	-2.25
79.73	1.71	-2.25

SEZIONE 2

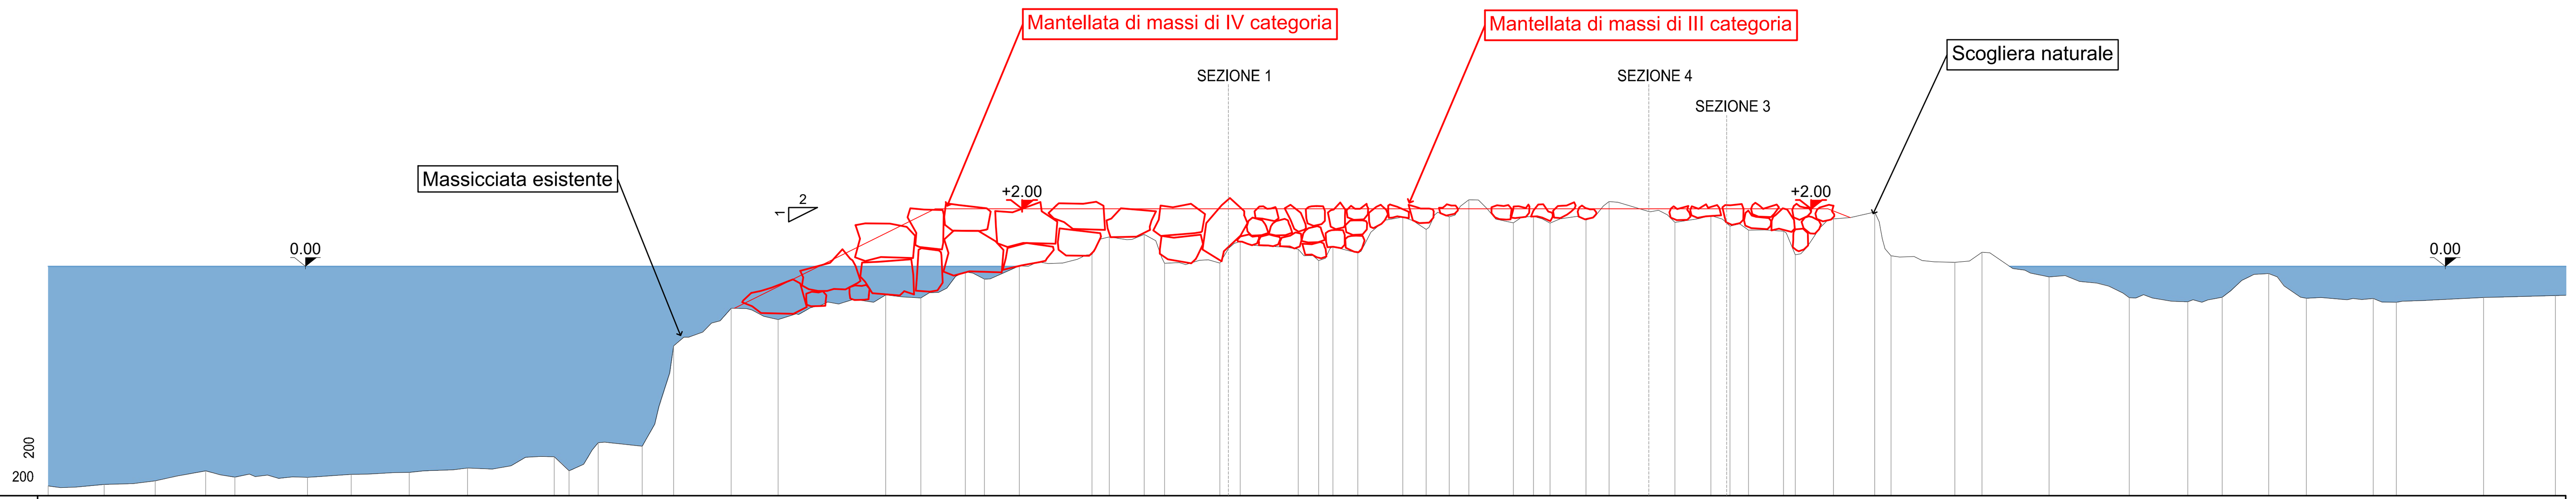


DISTANZE PROGRESSIVE	DISTANZE PARZIALI	QUOTE
0.00		-7.66
1.96	1.96	-7.61
3.73	1.78	-7.49
5.50	1.77	-7.14
6.51	1.01	-7.36
9.05	2.53	-7.36
10.57	1.52	-7.25
12.60	2.03	-7.19
14.62	2.03	-7.03
17.65	3.03	-6.64
18.17	0.52	-7.13
19.18	1.01	-6.15
20.72	1.54	-6.28
21.81	1.09	-2.78
23.82	2.01	-1.47
25.46	1.64	-1.86
29.21	3.75	-1.00
30.44	1.23	-1.10
31.98	1.54	-0.20
32.65	0.67	-0.45
33.87	1.22	0.01
36.40	2.53	0.41
37.01	0.61	1.02
38.22	1.22	1.11
38.93	0.71	0.10
40.86	1.92	0.11
41.57	0.71	0.85
43.59	2.03	0.60
44.30	0.71	0.20
44.80	0.50	0.68
45.67	0.87	0.46
47.24	1.57	1.71
48.05	0.81	1.28
48.86	0.81	1.72
49.54	0.68	2.32
51.09	1.55	1.51
51.80	0.71	1.74
52.37	0.58	1.50
53.62	1.25	1.61
54.43	0.81	2.26
56.73	2.30	1.53
57.98	1.25	1.77
58.64	0.67	1.40
59.29	0.65	1.26
60.51	1.22	1.22
60.93	0.42	0.40
62.26	1.33	1.66
63.69	1.43	1.89
64.26	0.57	0.36
66.49	2.23	0.14
67.43	0.95	0.49
69.77	2.33	-0.37
72.56	2.80	-1.09
74.61	2.05	-1.24
75.81	1.19	-1.08
77.43	1.62	-0.26
78.74	1.32	-1.12
81.07	2.33	-1.13
81.88	0.81	-1.26
84.92	3.04	-1.09
87.43	2.51	-1.02

SEZIONE 3

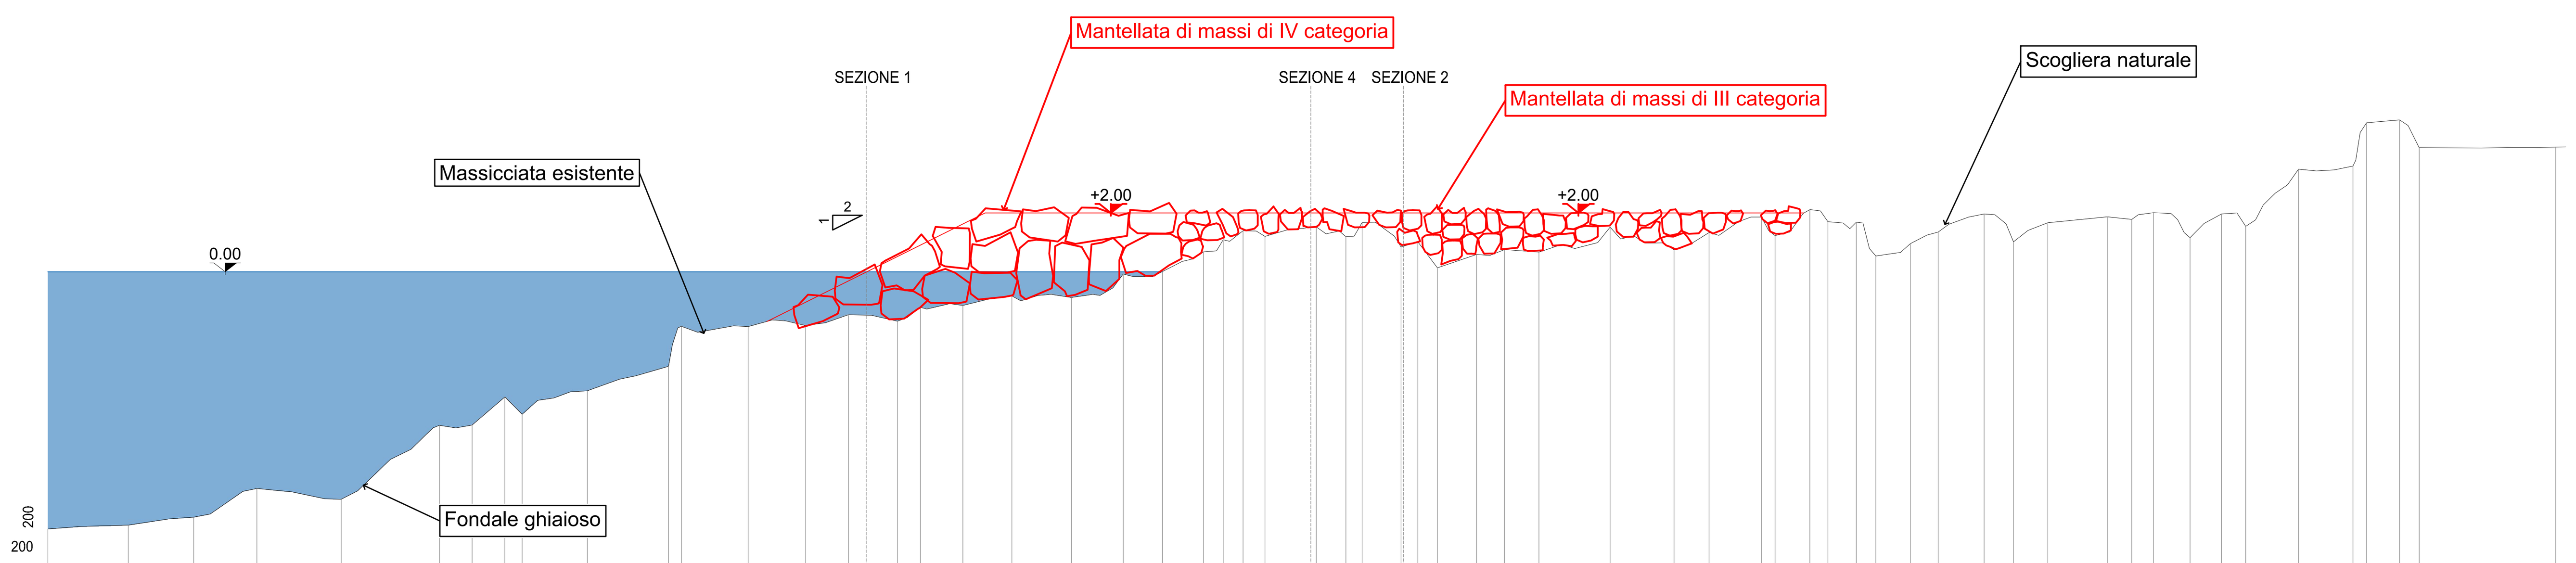

DISTANZE PROGRESSIVE	DISTANZE PARZIALI	QUOTE
0.00		-8.74
2.74	2.74	-8.60
4.96	2.23	-8.34
7.11	2.15	-7.36
9.97	2.86	-7.73
13.31	3.34	-5.22
14.42	1.11	-5.21
15.54	1.11	-4.25
16.12	0.59	-4.84
18.34	2.22	-4.04
21.10	2.76	-3.21
21.54	0.44	-1.85
23.81	2.27	-1.86
25.76	1.96	-1.83
27.21	1.45	-1.46
28.88	1.67	-1.68
29.66	0.78	-1.20
31.10	1.45	-1.15
32.77	1.67	-0.82
34.79	2.02	-0.88
36.55	1.76	-0.07
37.88	1.33	0.00
39.28	1.40	0.68
39.95	0.67	1.09
40.62	0.67	1.39
41.37	0.75	1.20
43.12	1.75	1.52
44.12	1.00	1.19
44.68	0.56	1.68
46.00	1.32	0.85
46.57	0.57	1.02
47.23	0.67	0.13
48.57	1.33	0.59
49.52	0.95	0.76
50.68	1.16	0.67
53.11	2.42	1.52
55.28	2.17	0.75
56.47	1.19	1.34
58.25	1.78	1.86
58.71	0.47	1.23
59.90	1.18	2.11
60.51	0.61	1.70
61.47	0.97	1.68
62.14	0.67	0.54
63.31	1.17	0.96
64.26	0.94	1.35
65.82	1.57	1.97
66.81	0.99	1.02
67.98	1.17	1.67
70.00	2.02	1.86
70.83	0.83	1.78
71.57	0.74	2.01
72.82	1.25	1.16
73.89	1.07	1.97
74.71	0.82	1.54
76.50	1.79	3.49
78.35	1.85	3.59
78.82	0.47	5.07
79.94	1.12	5.16
80.61	0.67	4.22
85.23	4.62	4.24

SEZIONE 4

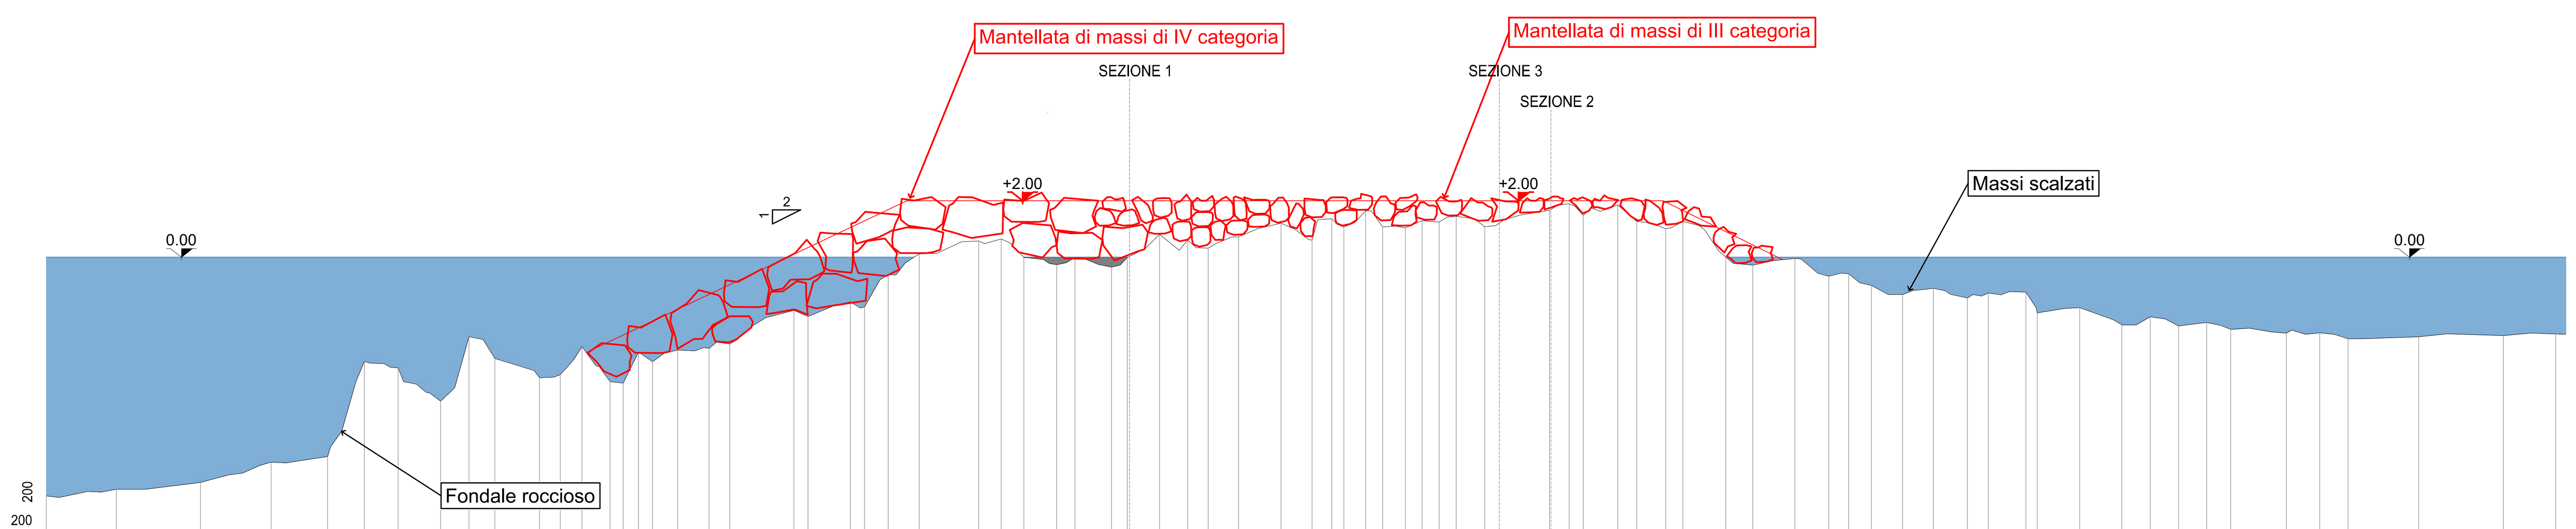

DISTANZE PROGRESSIVE	DISTANZE PARZIALI	QUOTE
0.00		-8.47
2.49	2.49	-8.24
5.48	2.98	-7.99
7.99	2.51	-7.27
9.99	2.01	-7.07
11.30	1.30	-3.70
12.50	1.20	-3.93
14.00	1.50	-5.11
15.01	1.00	-2.82
15.93	0.92	-3.59
17.52	1.59	-4.28
18.25	0.73	-4.17
19.02	0.77	-3.18
20.03	1.00	-4.42
20.48	0.46	-4.47
21.03	0.55	-3.37
21.53	0.50	-3.71
22.42	0.89	-3.30
23.54	1.12	-3.24
24.27	0.73	-3.08
26.55	2.28	-1.88
27.05	0.50	-2.11
28.56	1.51	-1.59
29.06	0.50	-1.76
29.90	0.84	-0.62
31.00	1.10	0.12
33.11	2.11	0.58
33.91	0.80	0.64
34.72	0.80	-0.01
35.88	1.17	-0.26
36.53	0.65	-0.01
37.83	1.29	-0.35
38.39	0.56	-0.01
39.53	1.15	0.81
40.53	1.00	0.61
41.26	0.72	0.32
42.34	1.08	0.73
43.84	1.50	1.20
44.95	1.10	0.61
45.65	0.70	1.37
46.08	0.43	1.07
46.85	0.78	1.64
47.46	0.60	1.07
48.26	0.80	1.04
48.86	0.60	1.30
49.46	0.60	1.25
50.06	0.60	1.45
51.08	1.02	1.09
53.37	2.29	1.66
54.08	0.70	1.90
54.58	0.50	1.49
55.80	1.23	1.85
56.48	0.68	1.27
57.50	1.02	1.01
58.12	0.62	1.27
59.65	1.52	0.00
60.60	0.95	-0.29
62.09	1.50	-0.04
63.30	1.20	-0.68
64.01	0.71	-0.59
64.81	0.80	-1.01
65.91	1.10	-1.33
67.01	1.10	-1.10
68.22	1.20	-1.45
68.96	0.74	-1.27
70.29	1.33	-1.24
70.70	0.40	-1.98
72.20	1.51	-1.79
73.71	1.50	-2.41
74.71	1.00	-2.12
75.72	1.00	-2.44
76.72	1.00	-2.32
77.57	0.85	-2.56
79.55	1.98	-2.69
80.73	1.19	-2.68
81.74	1.00	-2.89
84.24	2.51	-2.83
87.25	3.01	-2.78
89.11	1.85	-2.72

ITEC engineering

COMUNE DI GENOVA

aster AZIENDA SERVIZI TERRITORIALI GENOVA S.P.A.

Committente:
ASTER Genova S.p.a.
Via XX Settembre 15
16122 Genova

Livello di progetto:
Esecutivo

Titolo:

PROGETTO DI RIPRISTINO DEL PENNELLO E DELLA SCOGLIERA DI DIFESA A MARE DELL'AREA DI GENOVA QUINTO.

Tavola n°:
IDR-006

Scala:
1:200

Oggetto:

SEZIONI STATO DI PROGETTO
TAVOLA 1 DI 3

Codice Progetto:
P017-21

Nome File:
P017-21-E-DI-IDR-006-A

Firme:

Dott. Ing. PIETRO MISURALE N° 5390 — ORDINE DEGLI INGEGNERI DELLA PROVINCIA DI GENOVA

Rev.	Modifiche / Revisioni	Redatto	Data	Contr./Appr.	Data
A	PRIMA EMISSIONE	DR/PM -	26/11/2021	PM	26/11/2021
-	-	- -	-	-	-
-	-	- -	-	-	-
-	-	- -	-	-	-

ASSOCIATO oice

apave Certification
ISO 9001
N° SC 10-2588/IAF 34
ISO 14001
N° SCA 19-3491/IAF 34

ITEC engineering S.r.l.
19038 SARZANA (SP)
Via Variante Aurelia, 98
TEL. +39 0187 610532
info@itec-engineering.it

16129 GENOVA
Via Antonio Cecchi, 7/9-10
TEL. +39 010 5959690
www.itec-engineering.it

E' vietata a norma di legge la riproduzione, anche parziale, non autorizzata di questo documento.