



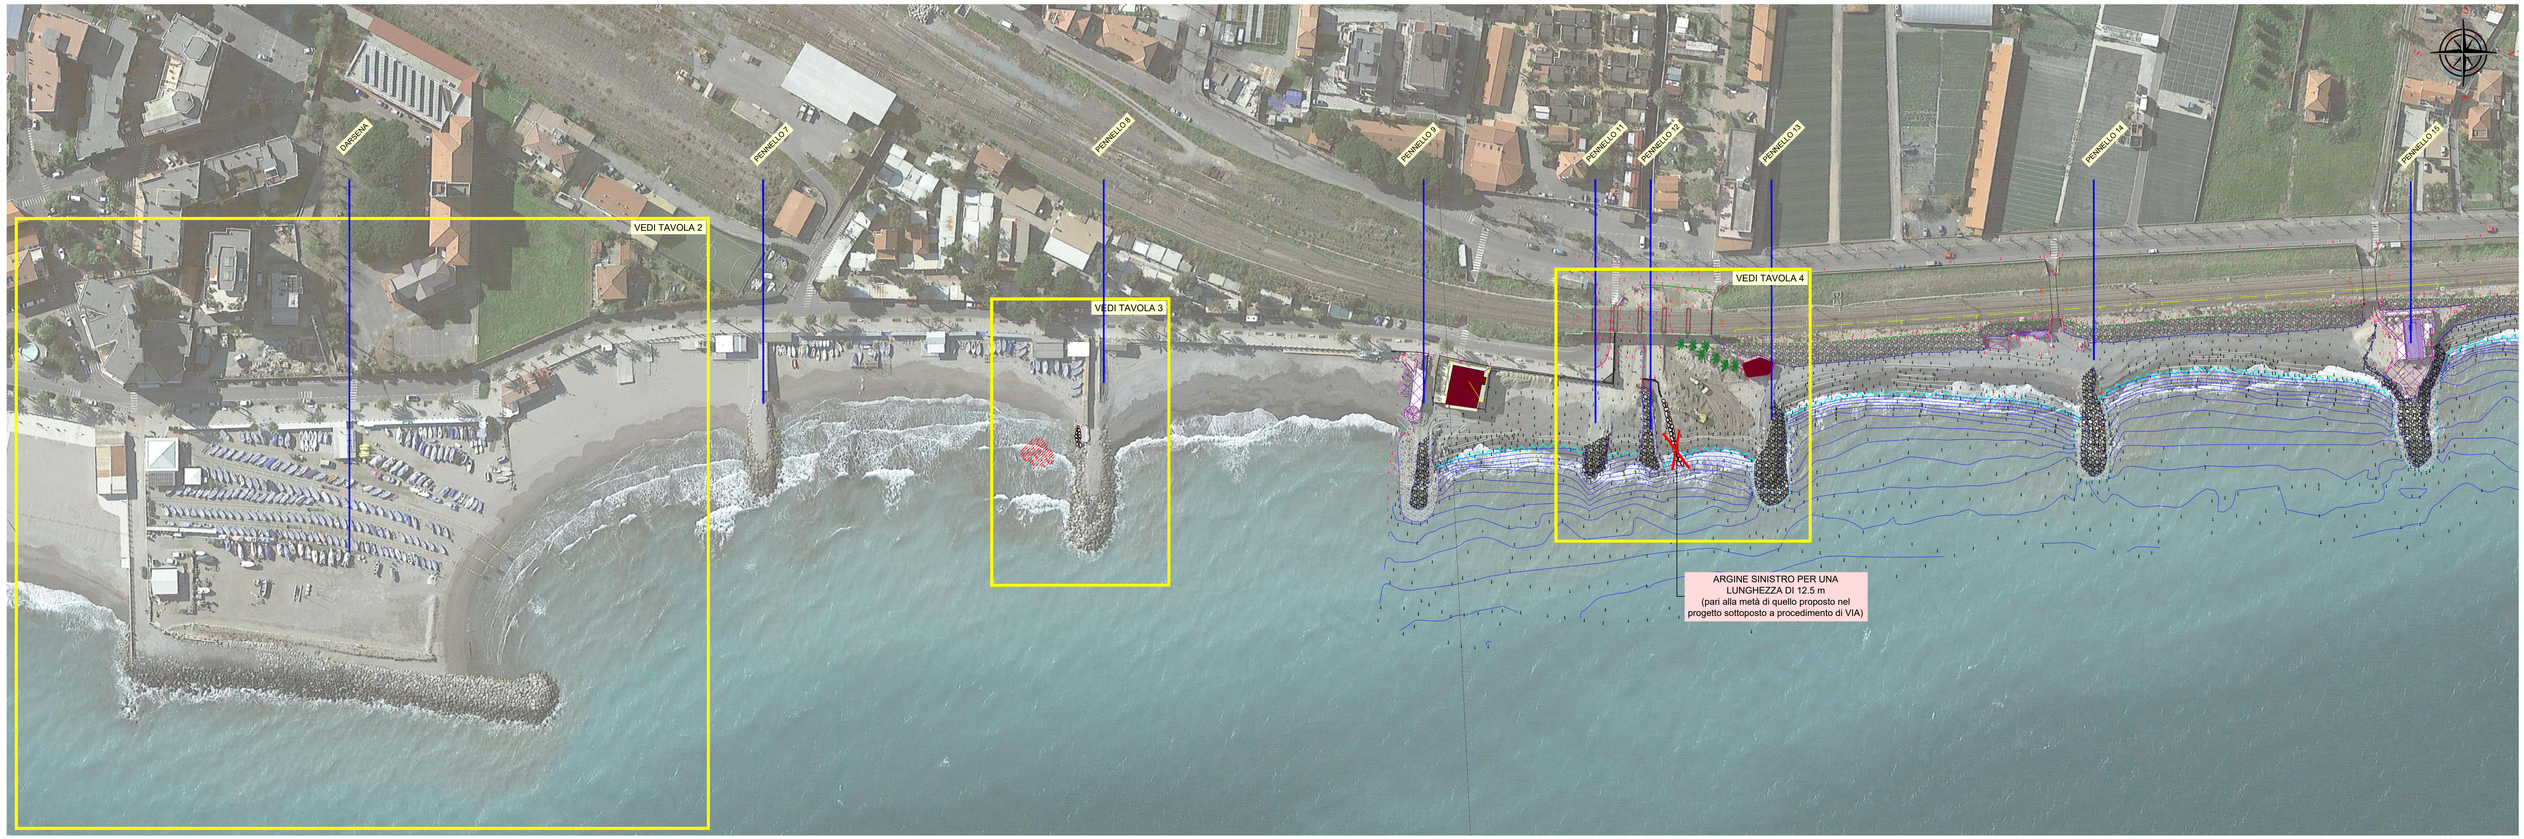

LEGENDA

- Linea di riva maggio 2022
- Isobate maggio 2022
- Rilievo ottobre 2021
- Rilievo maggio 2022
- Stralcio planimetrico particolare
- Percorso mezzi d'opera su arenile
- Versamento materiale da ripascimento
- Salpamento massi sommersi residuali
- Cancellazione di previsione in esito al Decreto di Verifica di assoggettabilità a VIA

SECONDA PERIZIA DI VARIANTE_REV.01	GENNAIO 2023
SECONDA PERIZIA DI VARIANTE_V01	SETTEMBRE 2022
PERIZIA DI VARIANTE	MARZO 2022
REV.01	NOVEMBRE 2021
PROGETTO ESECUTIVO	NOVEMBRE 2021

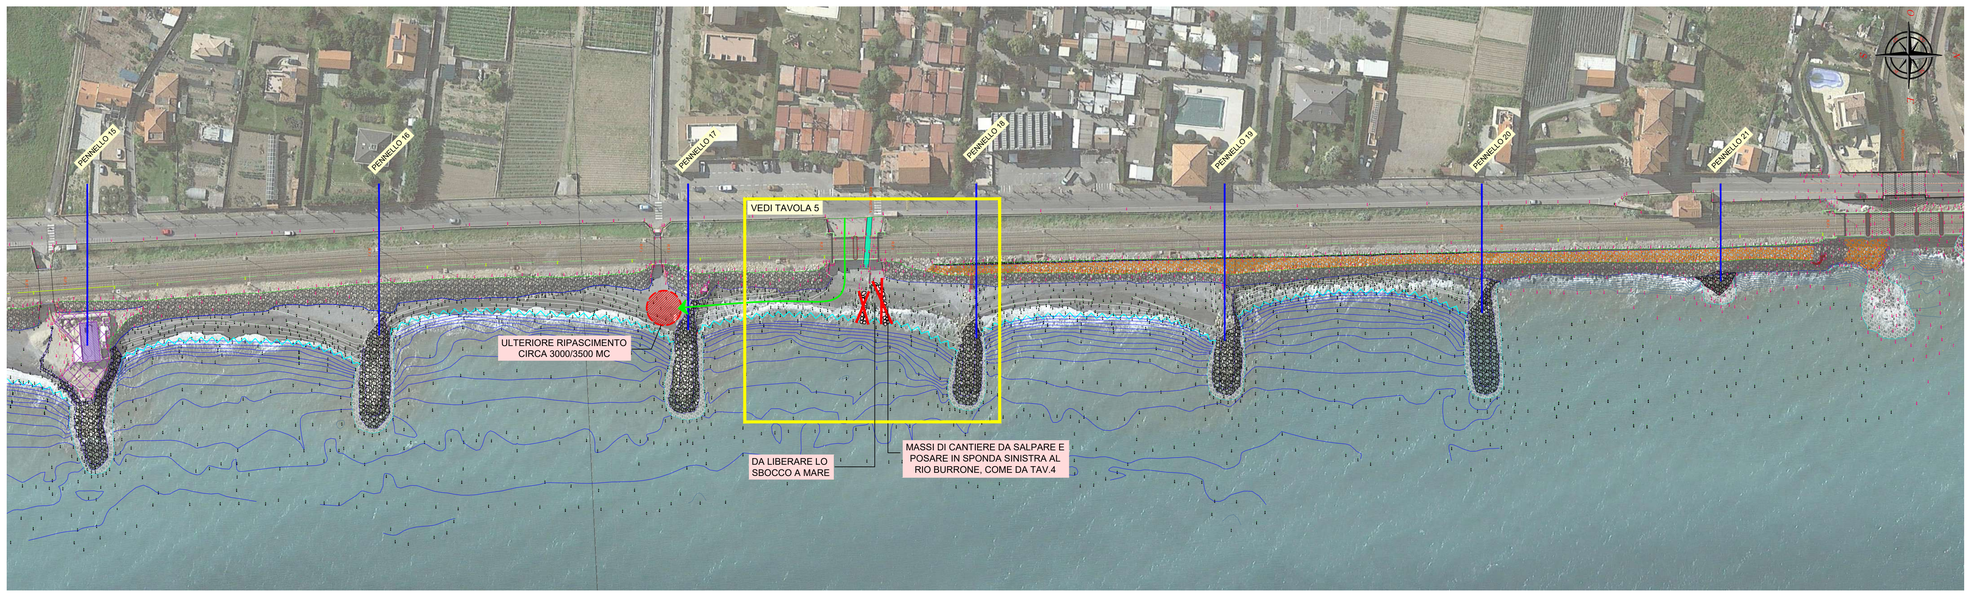

STUDIOGAGGERO
SAVONA Via Pia, 130R
Tel 019 829463 – Fax 019 8386702 - Cell 335/303133
Email ing.gaggero@libero.it

Tavola 1

COMUNE DI ALBENGA

INTERVENTI DI CARATTERE STRUTTURALE E STAGIONALE A CONSOLIDAMENTO DELL'ARENILE DAL FIUME CENTA FINO AL CONFINE COMUNALE 2° LOTTO

PLANIMETRIA GENERALE IN VARIANTE CON INDIVIDUAZIONE INTERVENTI

N.P. 2222 | SCALA: 1:1000

GENNAIO 2023

NP2222 Albenga arenile Var2

Dott. ing. Paolo GAGGERO
C.F. GGGPLA49H27I480Q