

PLANIMETRIA IN VARIANTE
Scala 1:200

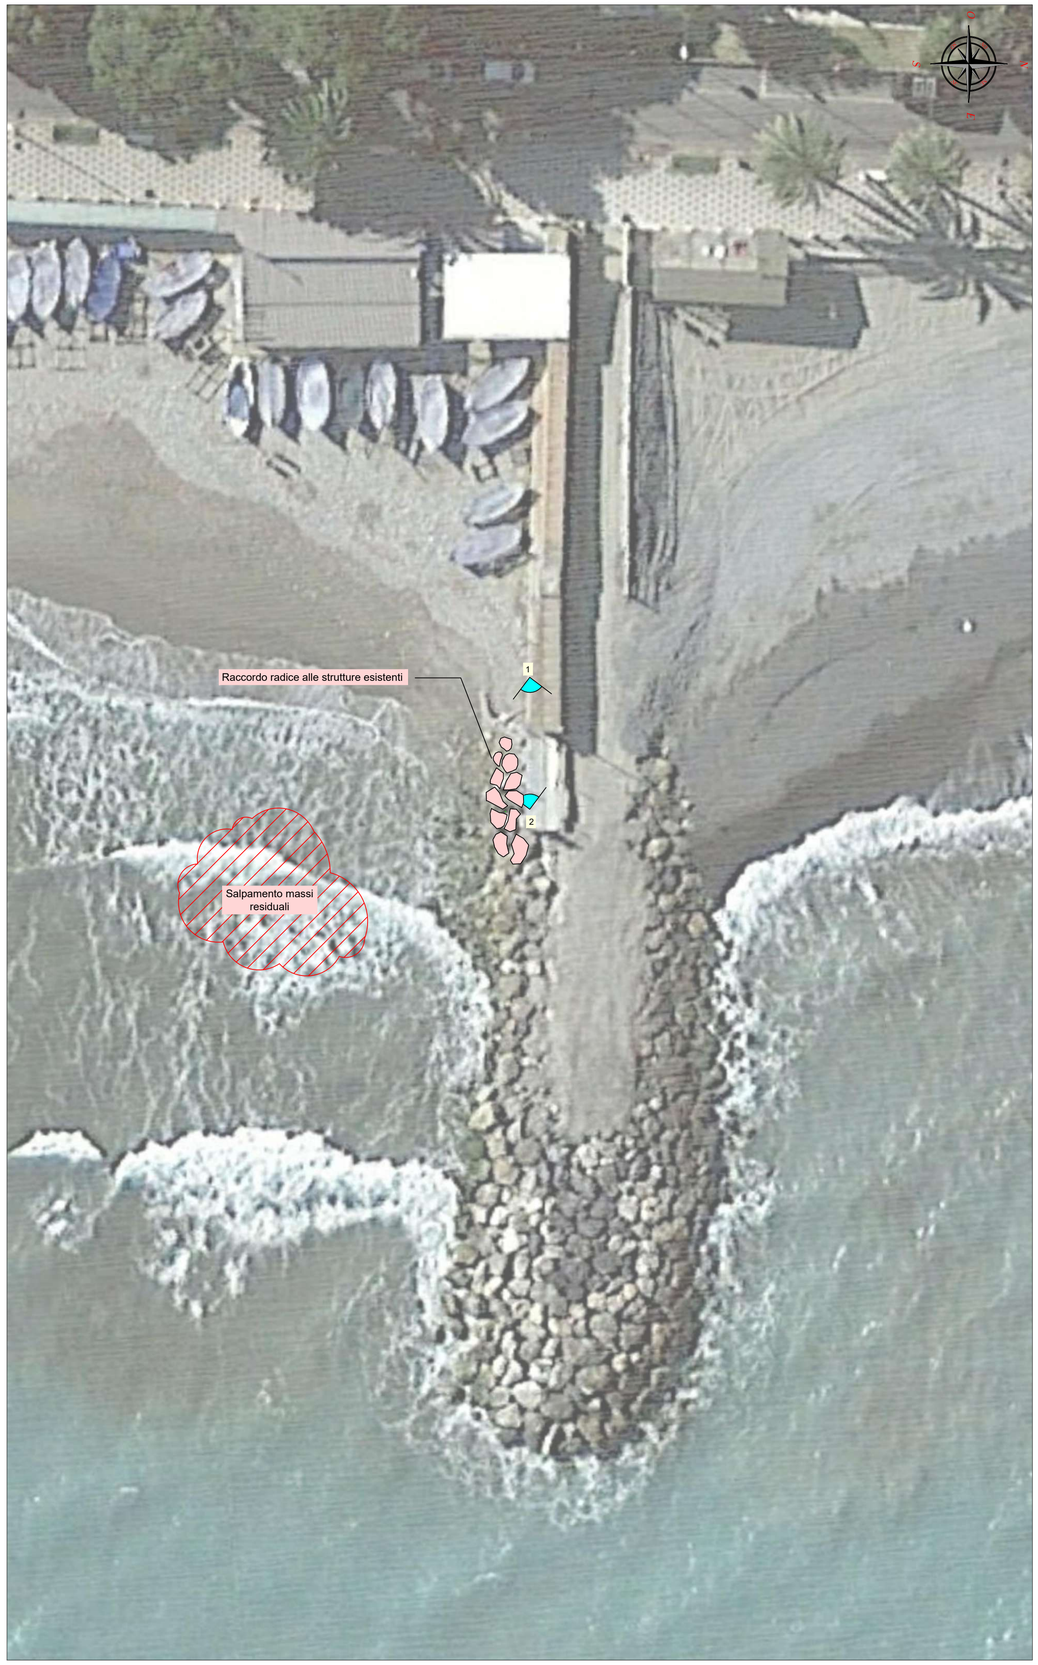

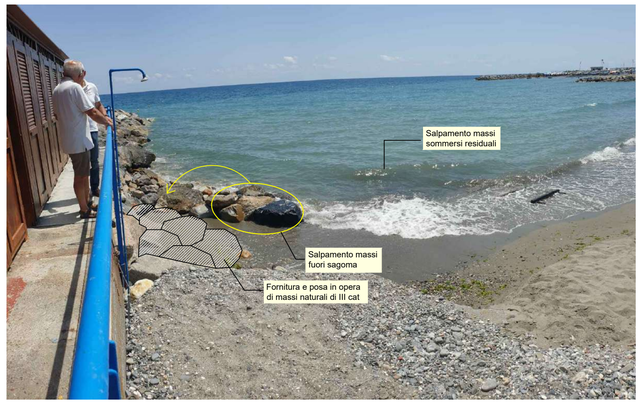



SECONDA PERIZIA DI VARIANTE_REV.01	GENNAIO 2023
SECONDA PERIZIA DI VARIANTE_V01	SETTEMBRE 2022
PERIZIA DI VARIANTE	MARZO 2022
REV.01	NOVEMBRE 2021
PROGETTO ESECUTIVO	NOVEMBRE 2021



STUDIOGAGGERO

SAVONA Via Pia, 130R
Tel 019 829463 – Fax 019 8386702 - Cell 335/303133
Email ing.gaggero@libero.it

Tavola 3

COMUNE DI ALBENGA

INTERVENTI DI CARATTERE STRUTTURALE E STAGIONALE A CONSOLIDAMENTO DELL'ARENILE DAL FIUME CENTA FINO AL CONFINE COMUNALE 2° LOTTO

PENNELLO 8

N.P. 2222 | SCALA: 1:200

Dott. ing. Paolo GAGGERO
C.F. GGGPLA49H27I480D

GENNAIO 2023

NP2222 Albenga arenile Var2