PLANIMETRIA GENERALE
Scala 1:1000



NOTA: i massi salpati sono stati utilizzati per completare le opere delle foci dei 3 rii (Cadano, Capitano, Carendetta)


PLANIMETRIA PROGETTO APPROVATO
Scala 1:200




PLANIMETRIA IN VARIANTE
Scala 1:200




PLANIMETRIA RAFFRONTO PROGETTO APPROVATO E VARIANTE
Scala 1:200

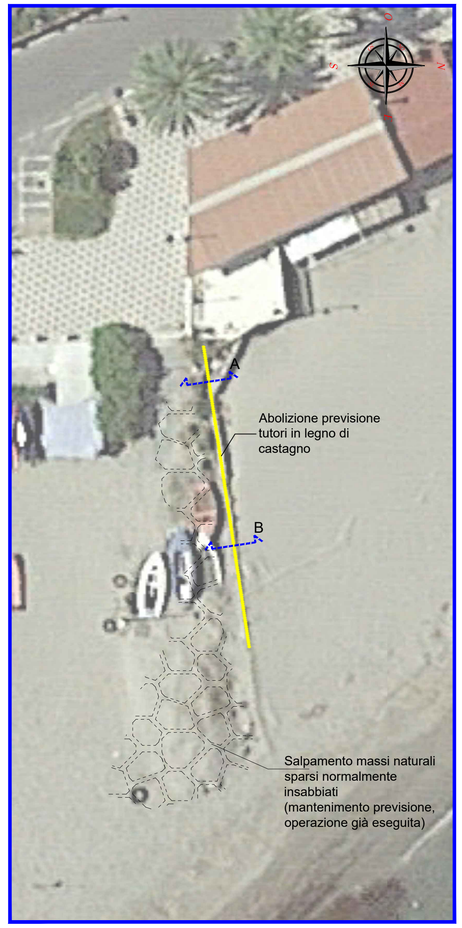


SEZIONE A - B - PROGETTO APPROVATO
Scala 1:50

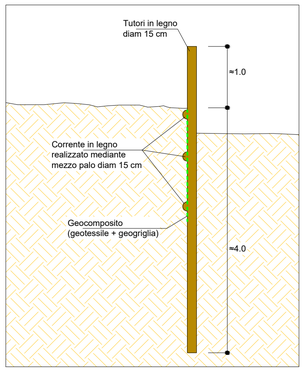

SEZIONE A - B - VARIANTE
Scala 1:50

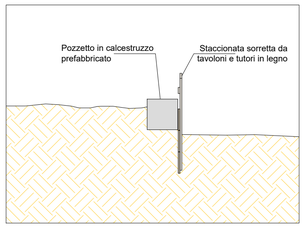

SEZIONE A - B - RAFFRONTO PROGETTO APPROVATO E VARIANTE
Scala 1:50

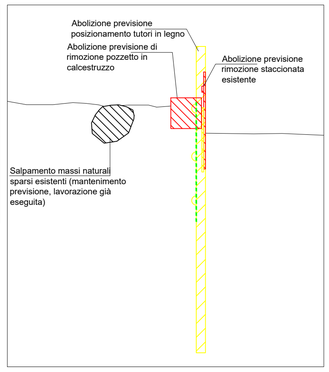



Fotogramma 2 - Opere in variante (mantenimento previsione salpamento massi ed annullamento previsione sostituzione staccionata con filare di pali in legno)



Fotogramma 1 - Stato pregresso



Fotogramma 1 - Opere in variante (mantenimento previsione salpamento massi ed annullamento previsione sostituzione staccionata con filare di pali in legno)

SECONDA PERIZIA DI VARIANTE_V01	SETTEMBRE 2022
PERIZIA DI VARIANTE	MARZO 2022
REV.01	NOVEMBRE 2021
PROGETTO ESECUTIVO	NOVEMBRE 2021



STUDIOGAGGERO

SAVONA Via Pia, 130R
Tel 019 829463 – Fax 019 8386702 - Cell 335/303133
Email ing.gaggero@libero.it

Tavola 2

COMUNE DI ALBENGA

INTERVENTI DI CARATTERE STRUTTURALE E STAGIONALE A CONSOLIDAMENTO DELL'ARENILE DAL FIUME CENTA FINO AL CONFINE COMUNALE 2° LOTTO

SISTEMAZIONE PENNELLO IN PROSSIMITA' DELLA DARSENA

N.P. 2222 | SCALA: Varie

Dott. ing. Paolo GAGGERO
C.F. GGGPLA49H27A893D

SETTEMBRE 2022 | NP2222 Albenga arenile Var2