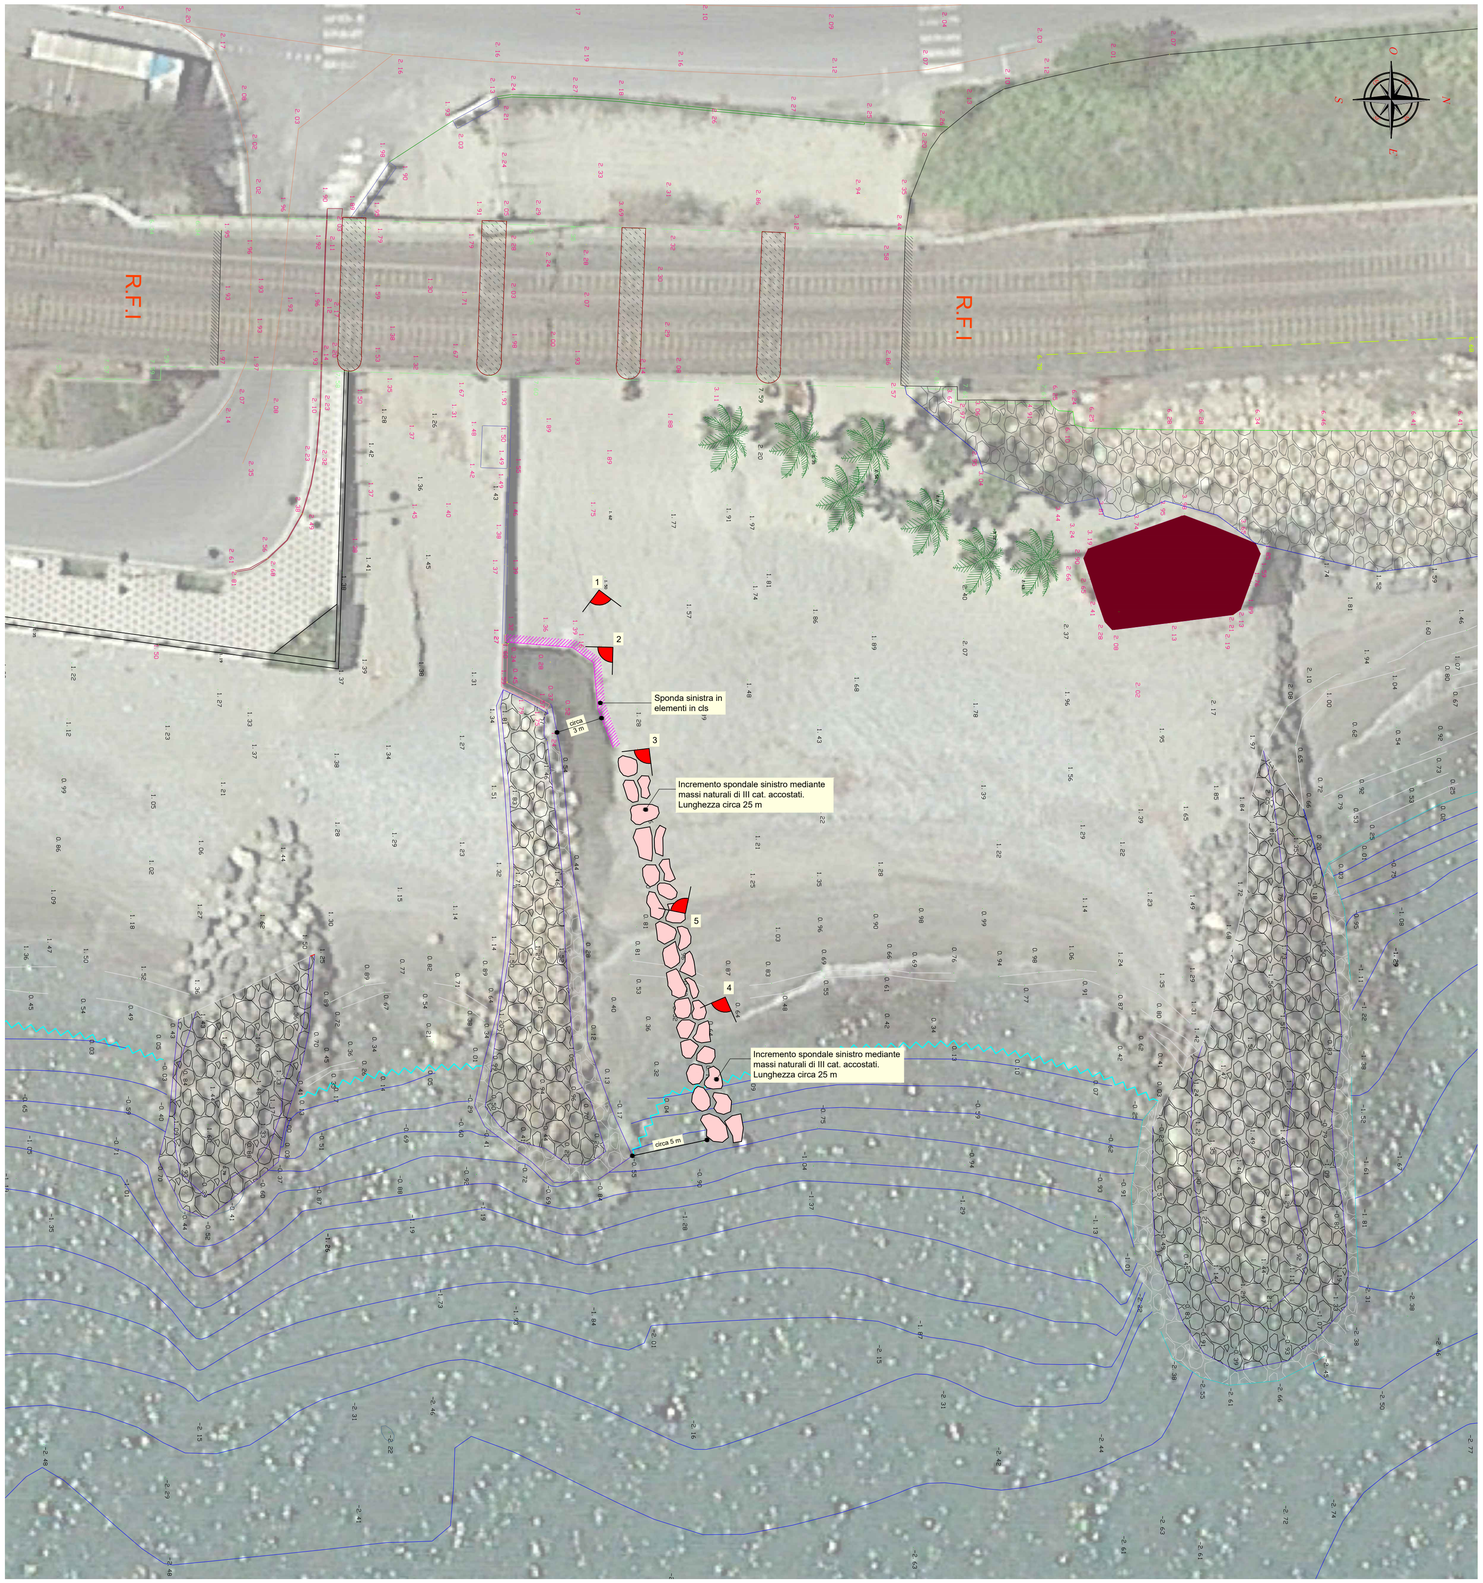
PLANIMETRIA OPERE PREVISTE IN VARIANTE
Scala 1:200

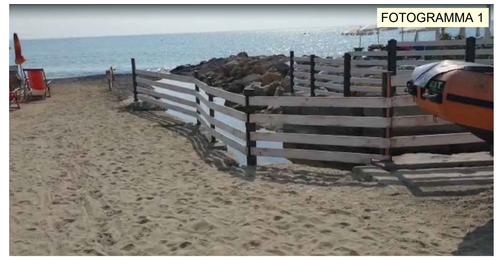


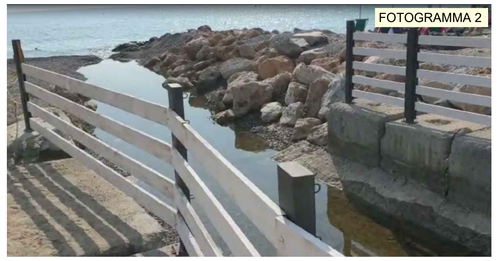
LEGENDA

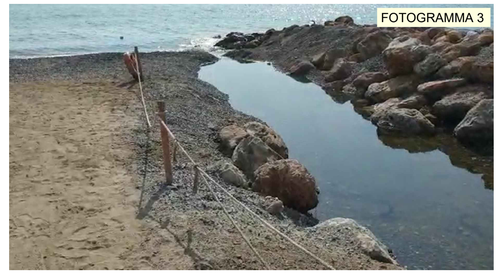
- Sponda in cls esistente
- Incremento spondale sinistro mediante massi naturali di III cat. accostati. Lunghezza circa 25 m
- 3 Punto di presa fotografico
- Linea di riva rilievo maggio 2022
- 1.68 Quota rilievo maggio 2022
- -2.00 Quota rilievo ottobre 2021
- Isobate maggio 2022

KEYPLAN
Scala 1:10'000




FOTOGRAMMA 1


FOTOGRAMMA 2


FOTOGRAMMA 3


FOTOGRAMMA 4


FOTOGRAMMA 5

SECONDA PERIZIA DI VARIANTE_V01	SETTEMBRE 2022
PERIZIA DI VARIANTE	MARZO 2022
REV.01	NOVEMBRE 2021
PROGETTO ESECUTIVO	NOVEMBRE 2021



STUDIOGAGGERO
SAVONA Via Pia, 130R
Tel 019 829463 – Fax 019 8386702 - Cell 335/303133
Email ing.gaggero@libero.it

Tavola 4

COMUNE DI ALBENGA

INTERVENTI DI CARATTERE STRUTTURALE E STAGIONALE A CONSOLIDAMENTO DELL'ARENILE DAL FIUME CENTA FINO AL CONFINE COMUNALE
2° LOTTO

RIO BURRONE

N.P. 2222 | SCALA: 1:200

SETTEMBRE 2022

NP2222 Albenga arenile Var2

Dott. ing. Paolo GAGGERO
C.F. GGGPLA49H27I480E

