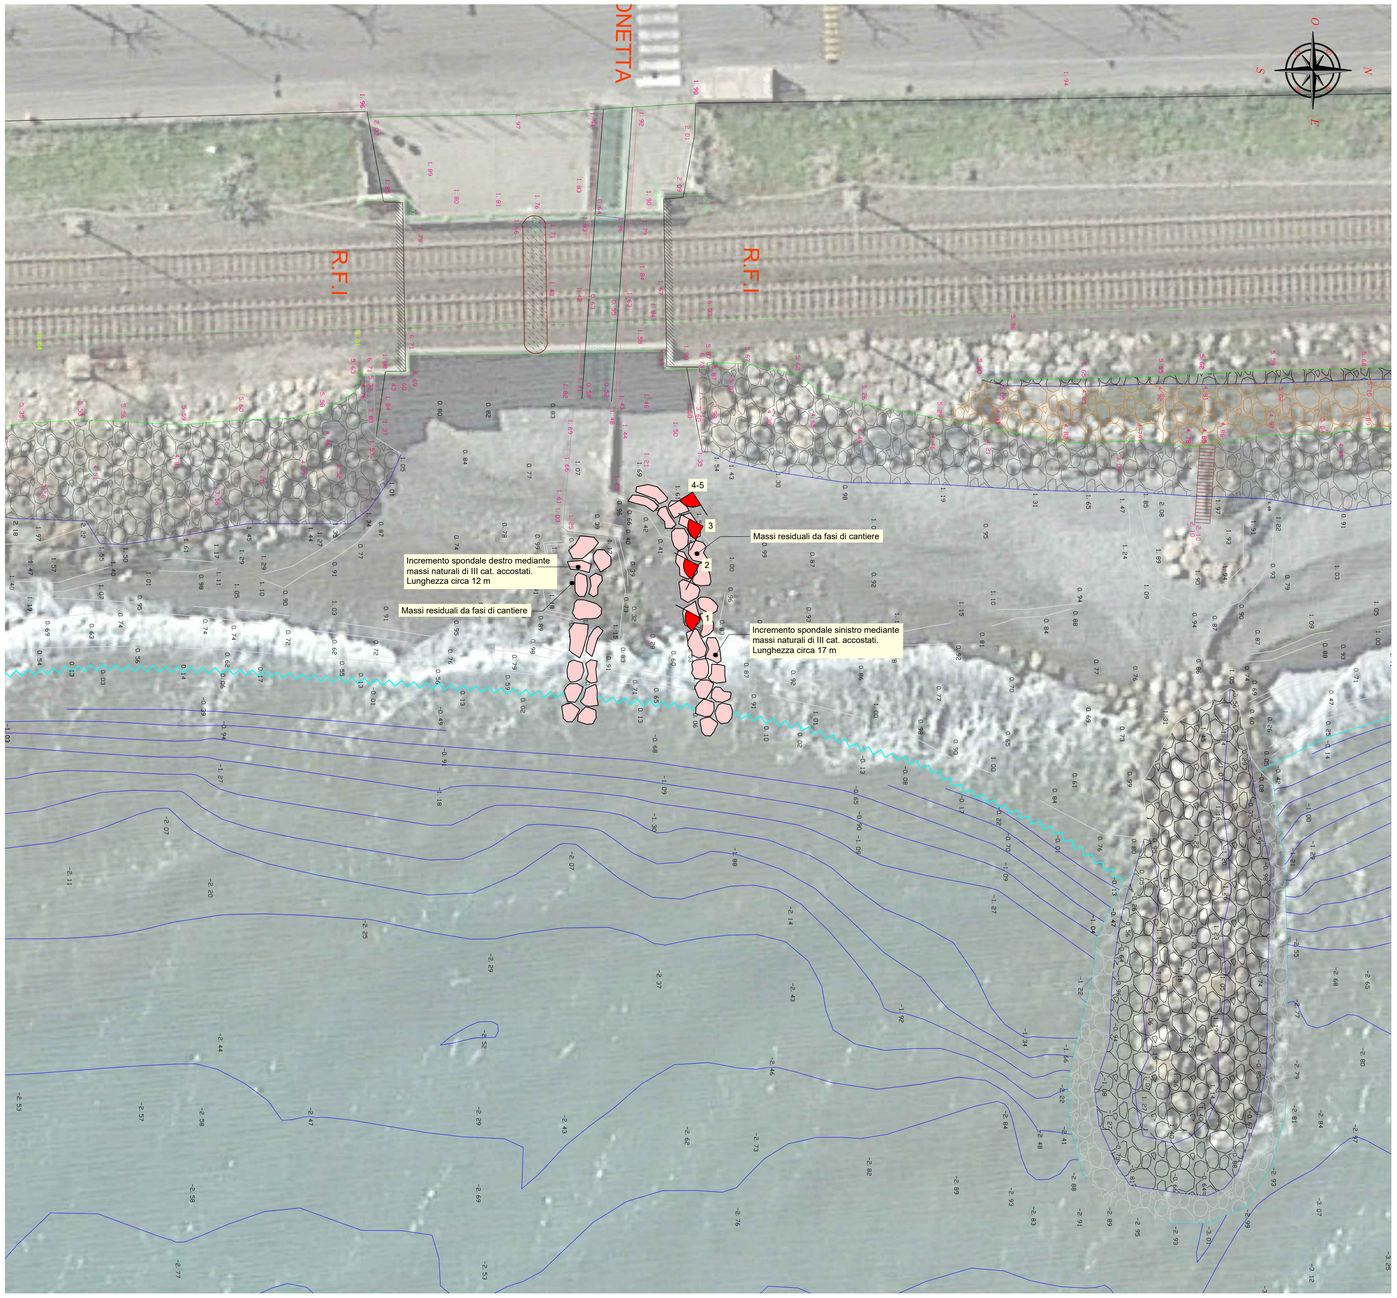
PLANIMETRIA OPERE PREVISTE IN VARIANTE
Scala 1:200

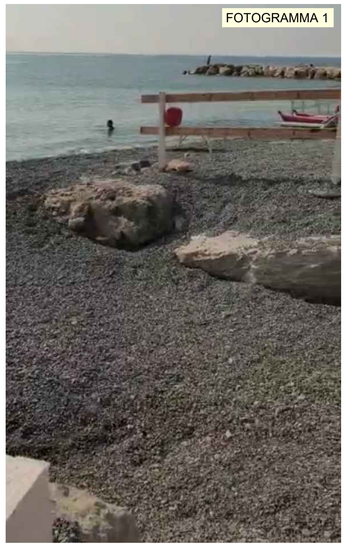


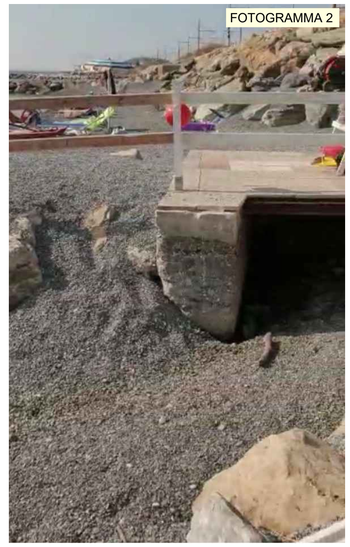
LEGENDA

- Incremento spondale mediante massi naturali di III cat. accostati.
- 3 — Punto di presa fotografico
- Linea di riva rilievo maggio 2022
- -1.69 — Quota rilievo maggio 2022
- -2.53 — Quota rilievo ottobre 2021
- Quota rilievo maggio 2022

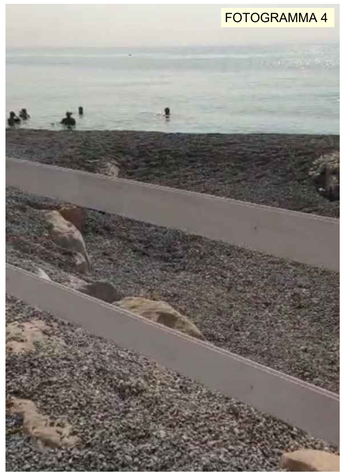
KEYPLAN
Scala 1:10'000

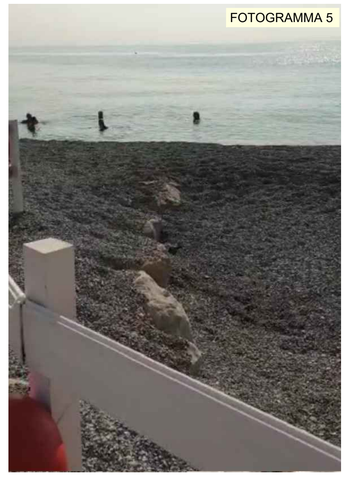



FOTOGRAMMA 1


FOTOGRAMMA 2


FOTOGRAMMA 3


FOTOGRAMMA 4


FOTOGRAMMA 5

SECONDA PERIZIA DI VARIANTE_V01	SETTEMBRE 2022
PERIZIA DI VARIANTE	MARZO 2022
REV.01	NOVEMBRE 2021
PROGETTO ESECUTIVO	NOVEMBRE 2021



STUDIOGAGGERO

SAVONA Via Pia, 130R
Tel 019 829463 – Fax 019 8386702 - Cell 335/303133
Email ing.gaggero@libero.it

Tavola 5

COMUNE DI ALBENGA

INTERVENTI DI CARATTERE STRUTTURALE E STAGIONALE A CONSOLIDAMENTO DELL'ARENILE DAL FIUME CENTA FINO AL CONFINE COMUNALE 2° LOTTO

RIO LIONETTA

N.P. 2222 | SCALA: 1:200

Dott. ing. Paolo GAGGERO
C.F. GGGPLA49H27I480M

SETTEMBRE 2022

NP2222 Albenga arenile Var2