
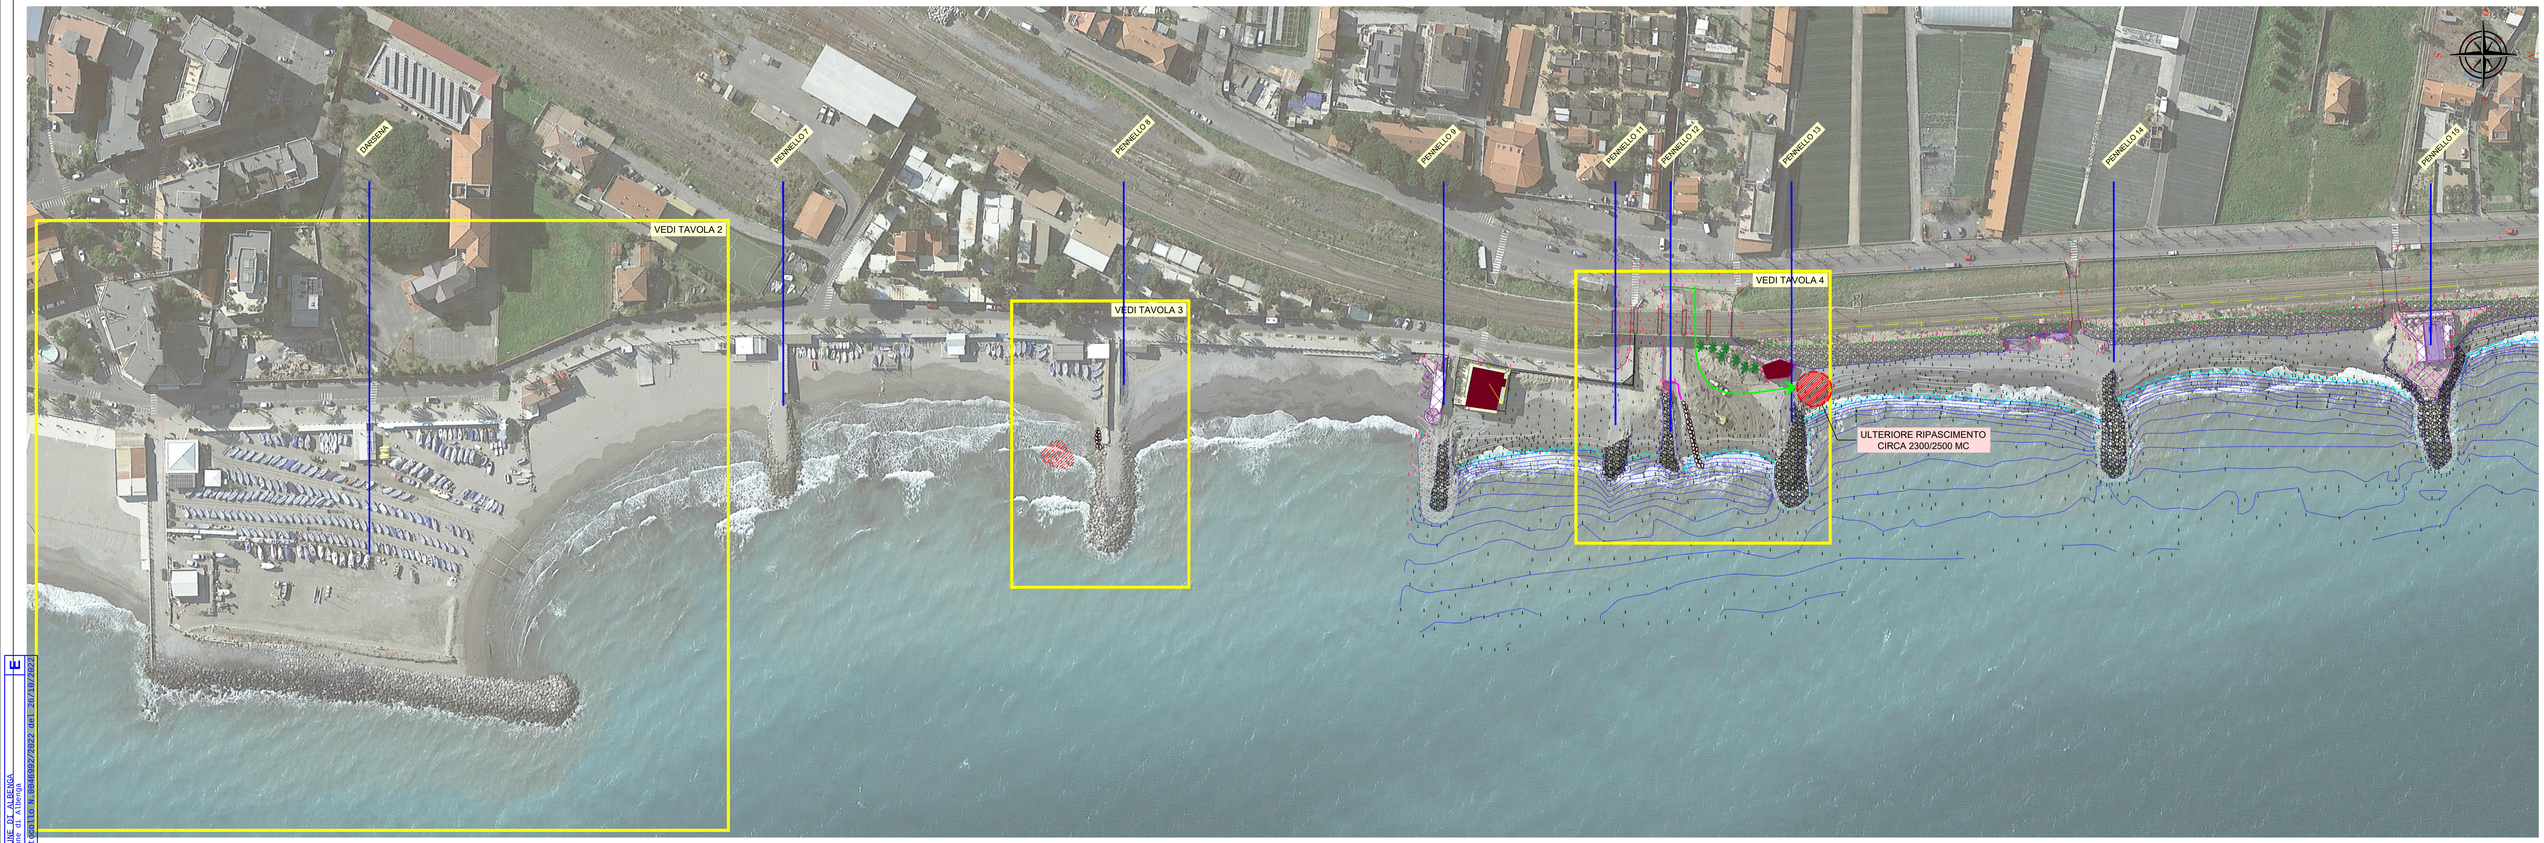



LEGENDA

- Linea di riva maggio 2022
- Isobate maggio 2022
- Rilievo ottobre 2021
- Rilievo maggio 2022
- Stralcio planimetrico particolare
- Percorso mezzi d'opera su arenile
- Versamento materiale da ripascimento
- Fornitura e posa in opera massi naturali III categoria
- Salpamento massi sommersi residuali

| | |
|---|---|
| SECONDA PERIZIA DI VARIANTE_V01 | SETTEMBRE 2022 |
| PERIZIA DI VARIANTE | MARZO 2022 |
| REV.01 | NOVEMBRE 2021 |
| PROGETTO ESECUTIVO | NOVEMBRE 2021 |

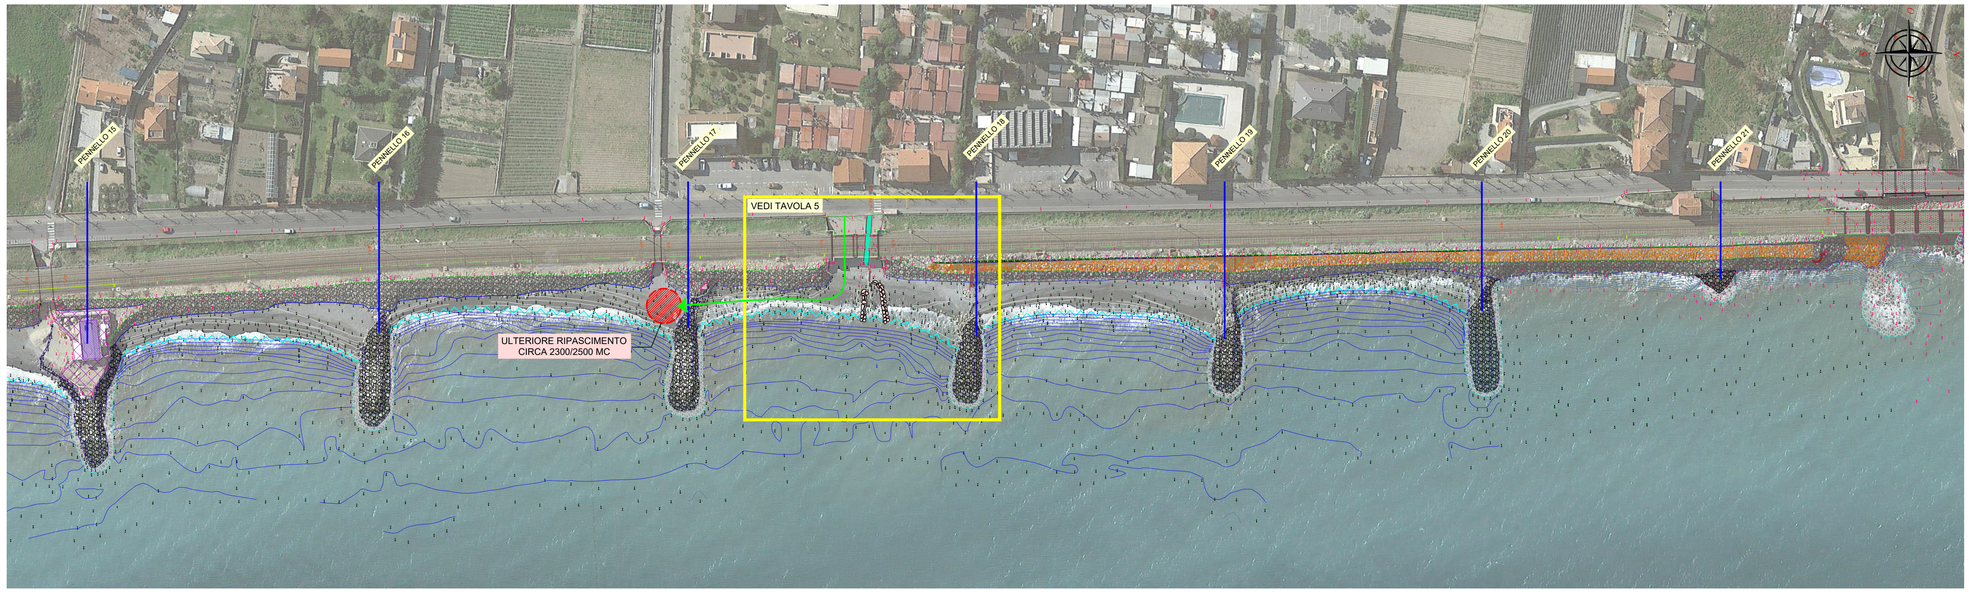

STUDIOGAGGERO
SAVONA Via Pia, 130R
Tel 019 829463 – Fax 019 8386702 - Cell 335/303133
Email ing.gaggero@libero.it

Tavola 1

# COMUNE DI ALBENGA

**INTERVENTI DI CARATTERE STRUTTURALE E STAGIONALE A CONSOLIDAMENTO DELL'ARENILE DAL FIUME CENTA FINO AL CONFINE COMUNALE 2° LOTTO**

PLANIMETRIA GENERALE IN VARIANTE CON INDIVIDUAZIONE INTERVENTI

N.P. 2222 | SCALA: 1:1000

SETTEMBRE 2022 | NP2222 Albenga arenile Var2

Dott. ing. Paolo GAGGERO
C.F. GGGPLA49H27I480K

COMUNE DI ALBENGA
Comune di Albenga
Protocollo n. 0046892/2022 del 29/09/2022
E