

RILIEVO MULTIBEAM E LASERSCANNER 23 04 2021
Scala 1:500

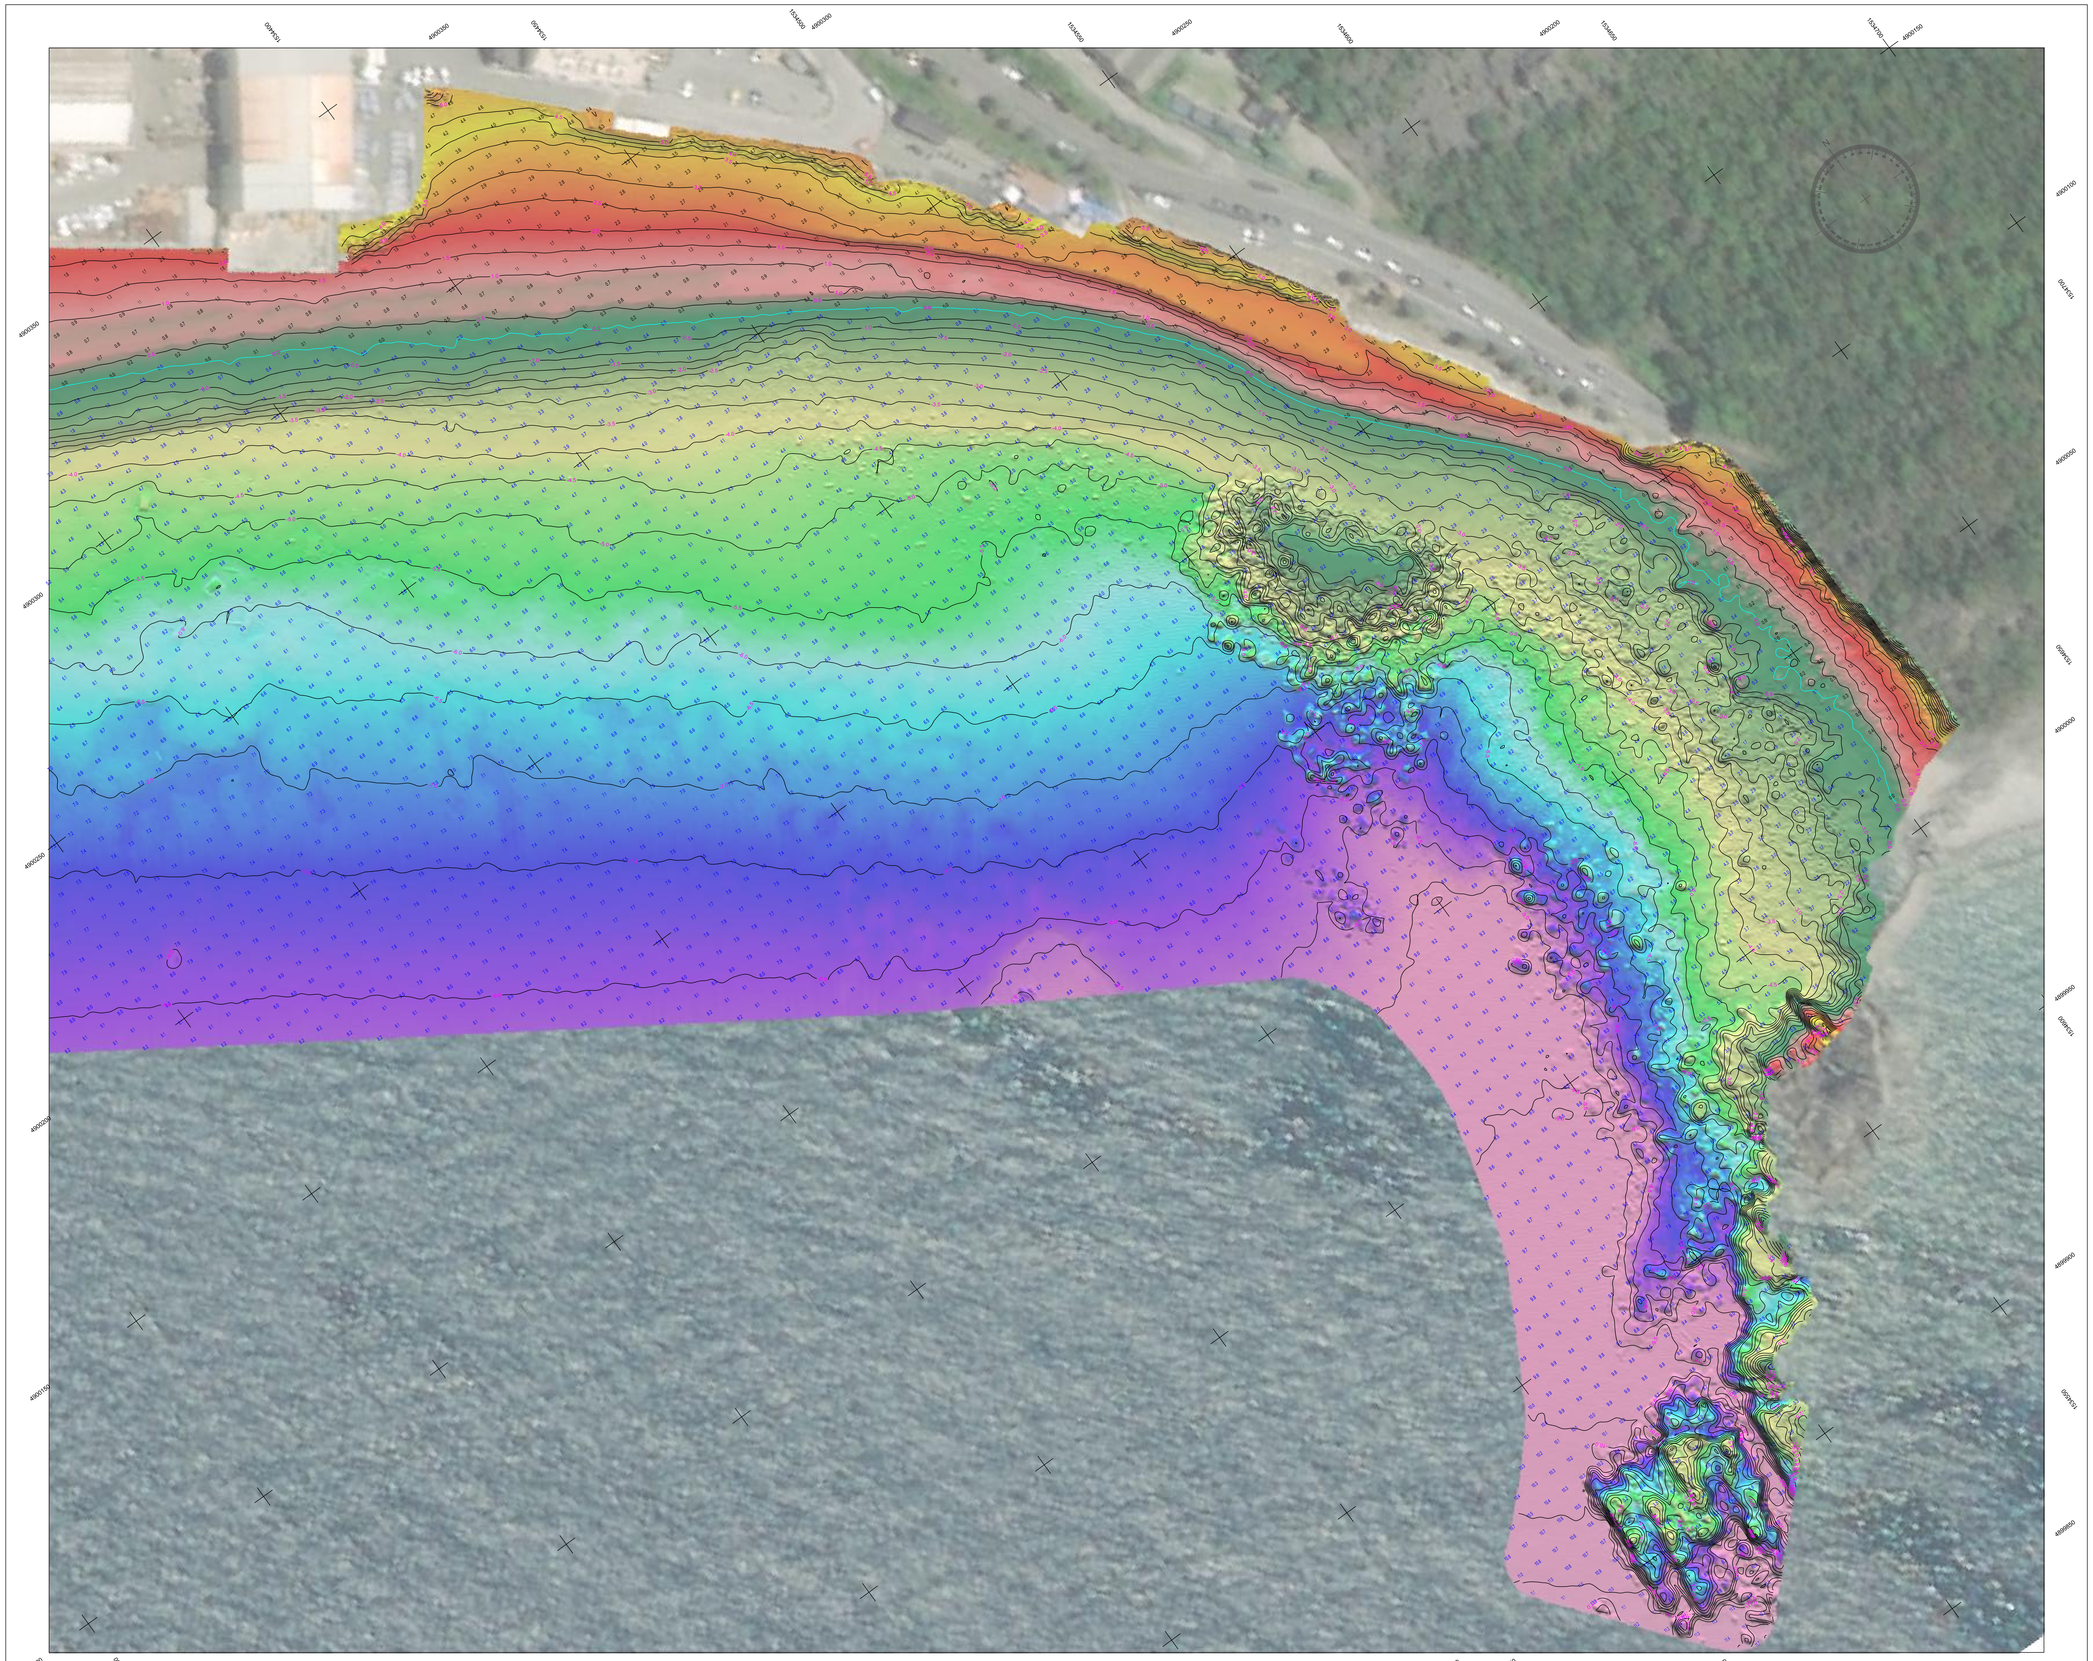

SCALA DI COLORE

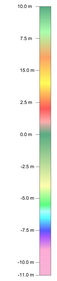

LEGENDA

- Linea di riva rilievo Aprile 2021
- Isobate/isoipse rilievo Aprile 2021
- Quote puntuali rilievo Aprile 2021

NOTA: IL RILIEVO COMPRENDE LE OPERE ESEGUITE NEL 3° LOTTO - 1° STRALCIO

PFTE Ottobre 2022

STUDIOGAGGERO

SAVONA Via Pia, 130R
Tel 019 829463 – Fax 019 8366702 - Cell 335/303133
Email ing.gaggero@libero.it

Tavola 04

COMUNE DI SESTRI LEVANTE

PROGETTO DI COMPLETAMENTO DEGLI INTERVENTI STRUTTURALI IN LOCALITA' RENA' - IMPORTO EURO 1.700.000,00
III lotto - 2° stralcio

RILIEVO MULTIBEAM E LASERSCANNER 23 04 2021

N.P. 2259 | SCALA: 1:500

Dott. ing. Paolo GAGGERO

Ottobre 2022

File:C:\LAVORI\NP_2259 Sestri Levante 3° lotto 2° stralcio

Collaboratore Dott. Ing. Lucia [illegible]