
RILIEVO MULTIBEAM E LASERSCANNER 23 04 2021
Scala 1:500

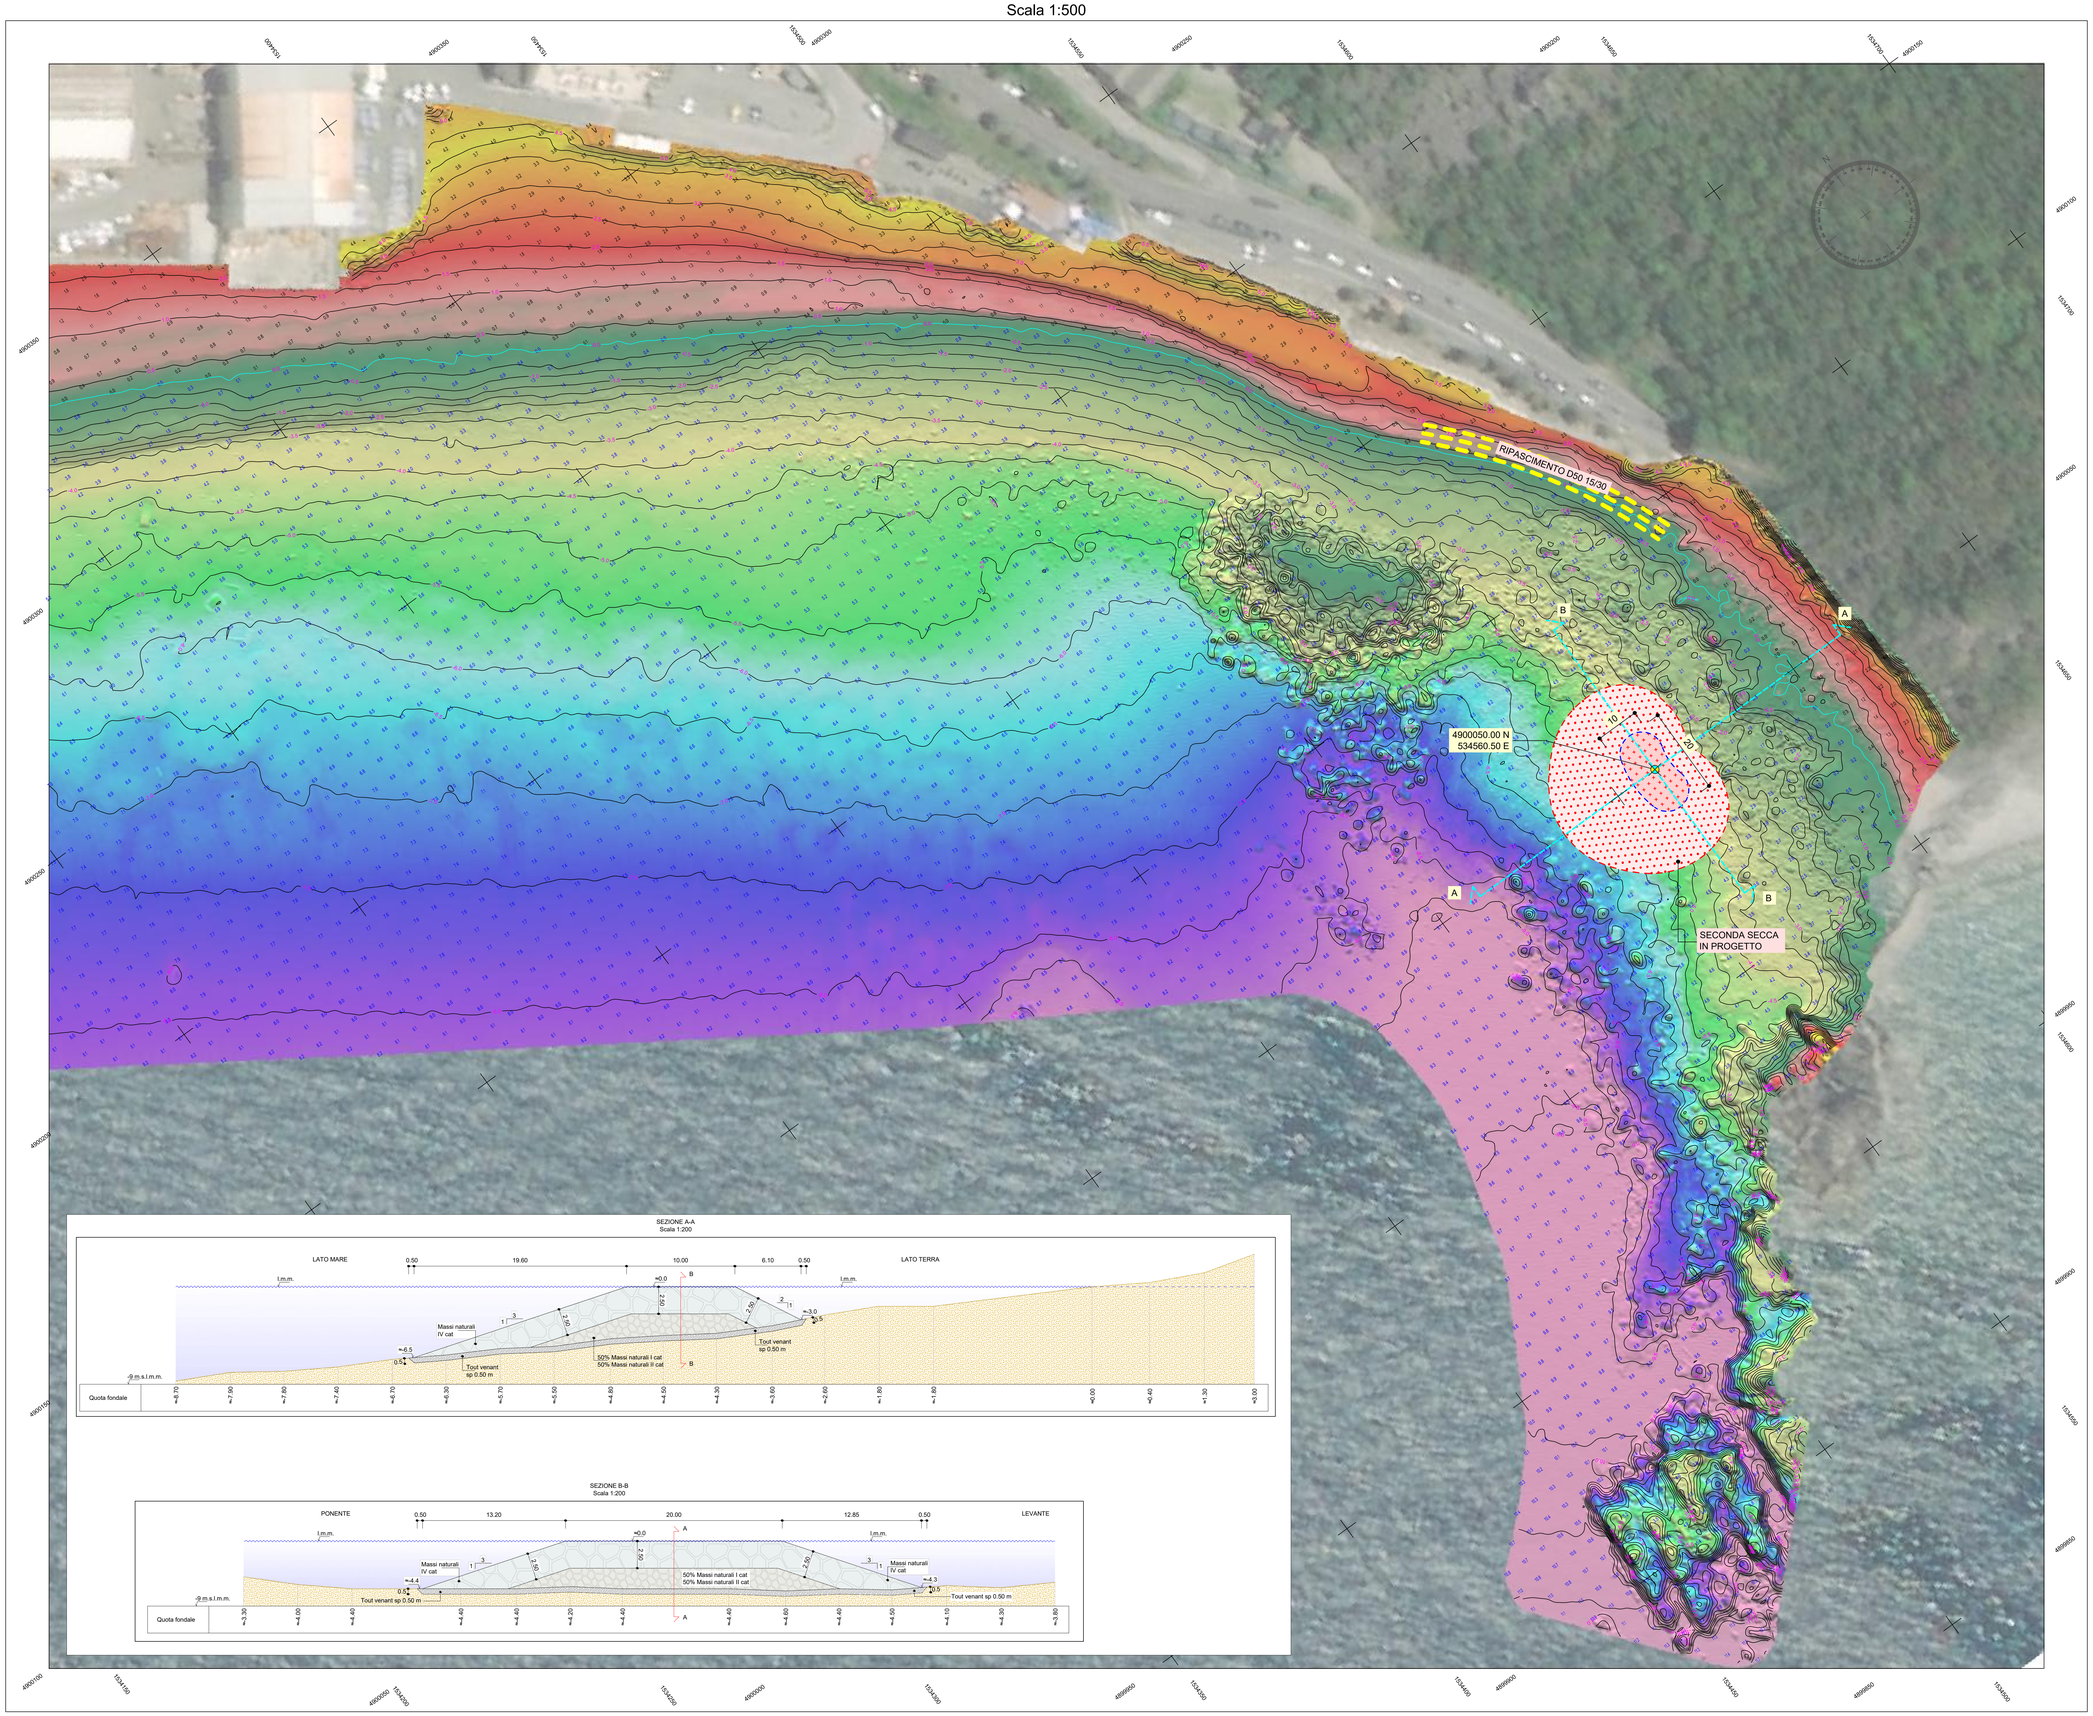

LEGENDA

- Linea di berma (quota l.m.m.)
- Linea al piede scarpata
- Berma secca: dimensione 10x20 m, quota l.m.m
- Scarpata secca, pendenza 3/1 lato mare e 2/1 lato terra
- Sezione secca
- Linea di riva rilievo Aprile 2021
- Isobate/isoipse rilievo Aprile 2021
- Quote puntuali rilievo Aprile 2021
- Ripascimento

10.0 m · 7.5 m · 5.0 m · 2.5 m · 0.0 m · -2.5 m · -5.0 m · -7.5 m · -10.0 m · -11.0 m

SEZIONE A-A
Scala 1:200

SEZIONE B-B
Scala 1:200

PFTE — Ottobre 2022

STUDIOGAGGERO
SAVONA Via Pia, 130R
Tel 019 829463 – Fax 019 8366702 - Cell 335/303133
Email ing.gaggero@libero.it

Tavola 05

COMUNE DI SESTRI LEVANTE

PROGETTO DI COMPLETAMENTO DEGLI INTERVENTI STRUTTURALI IN LOCALITA' RENA' - IMPORTO EURO 1.700.000,00
III lotto - 2° stralcio

PROGETTO DELLA SECONDA SECCA SU RILIEVO MULTIBEAM E LASERSCANNER 23 04 2021

N.P. 2259 | SCALA: 1:500

Dott. ing. Paolo GAGGERO

Ottobre 2022

File:C:\LAVORI\NP_2259 Sestri Levante 3° lotto 2° stralcio

Collaboratore Dott. Ing. Luca Rossi