


SEZIONI
Scala 1:500

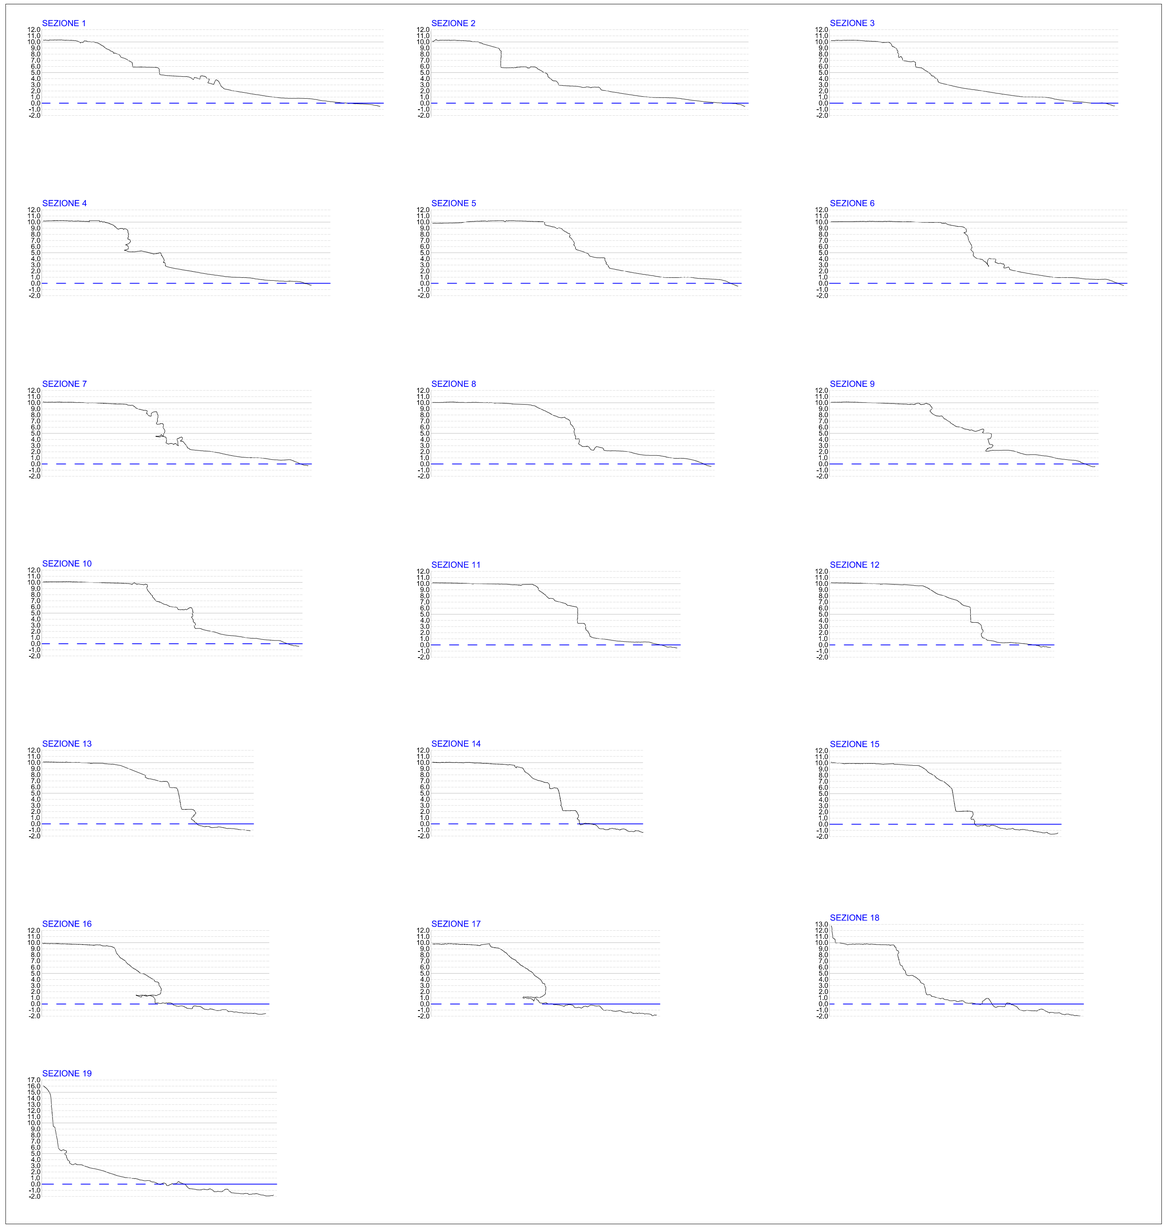

FOTOGRAMMA CON INDICAZIONE RILIEVO OTTOBRE 2022
Scala 1:500

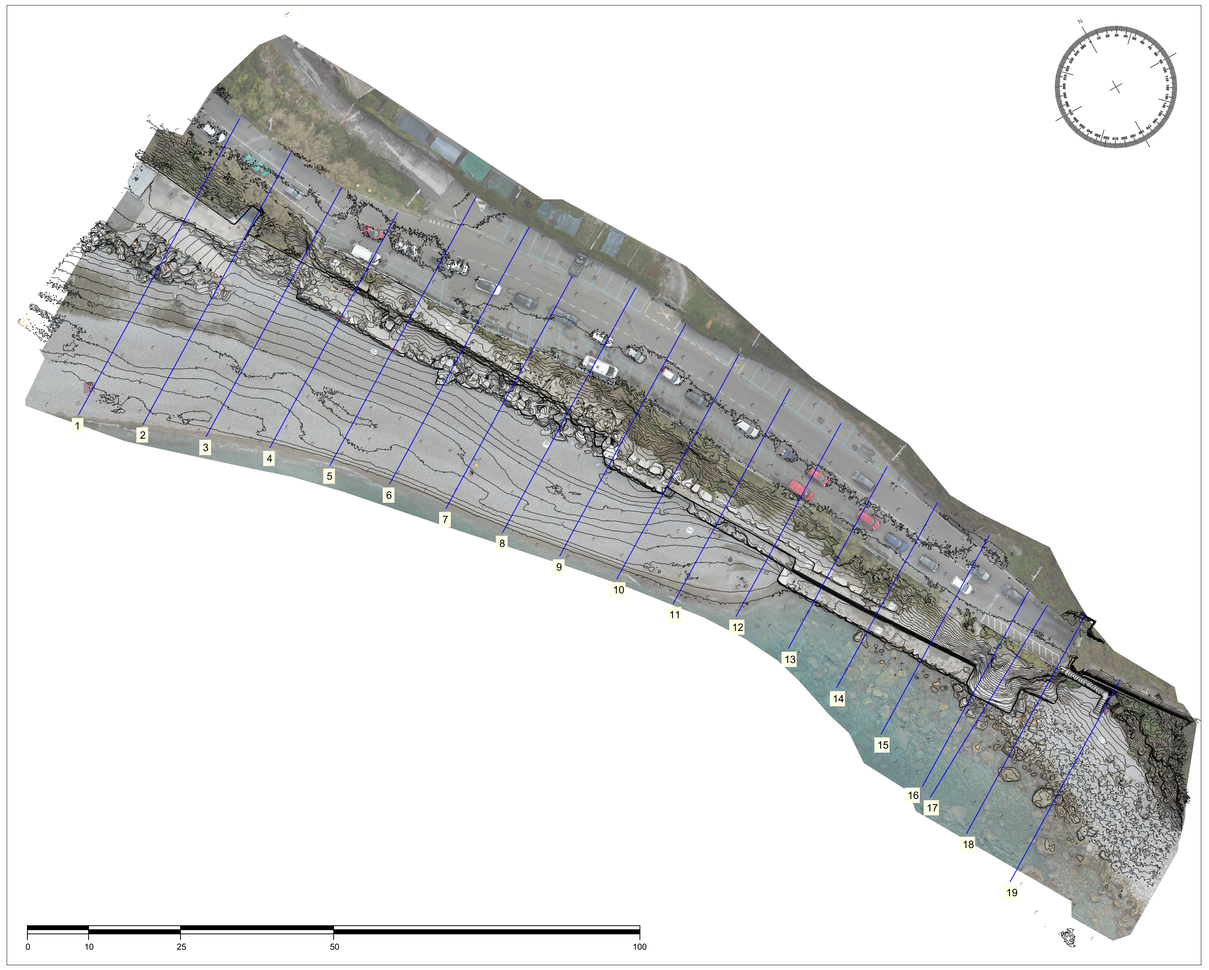

FOTOGRAMMA FRONTALE - OTTOBRE 2022

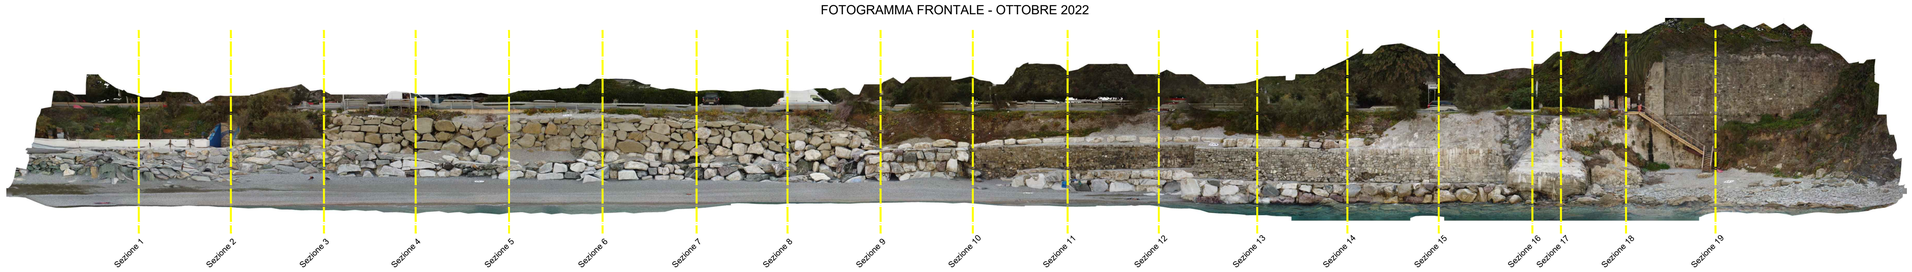

PFTE — Ottobre 2022



STUDIOGAGGERO
SAVONA Via Pia, 130R
Tel 019 829463 – Fax 019 8386702 - Cell 335/303133
Email ing.gaggero@libero.it

Tavola 06

COMUNE DI SESTRI LEVANTE

PROGETTO DI COMPLETAMENTO DEGLI INTERVENTI STRUTTURALI IN LOCALITA' RENA'
IMPORTO EURO 1.700.000,00

PROGETTO DI MANUTEZIONE E RINFORZO AL PIEDE DELLA SCOGLIERA TRA LA NUOVA SPIAGGIA ED IL TRATTO DI PONENTE DELLA STRADA DELLE GALLERIE - STATO ATTUALE

N.P. 2259 | SCALA: 1:500 | Dott. ing. Paolo GAGGERO

Ottobre 2022 | File:C:\LAVORI\NP_2259 Sestri Levante 3° lotto 2° stralcio | Collaboratore Dott. Ing. Luca Gaggero