

PLANIMETRIA DI RILIEVO CON TRACCIAMENTO RINFORZO AL PIEDE DELLA SCOGLIERA TRA LA NUOVA SPIAGGIA E LA STRADA DELLE GALLERIE - RILIEVO OTTOBRE 2022
Scala 1:200

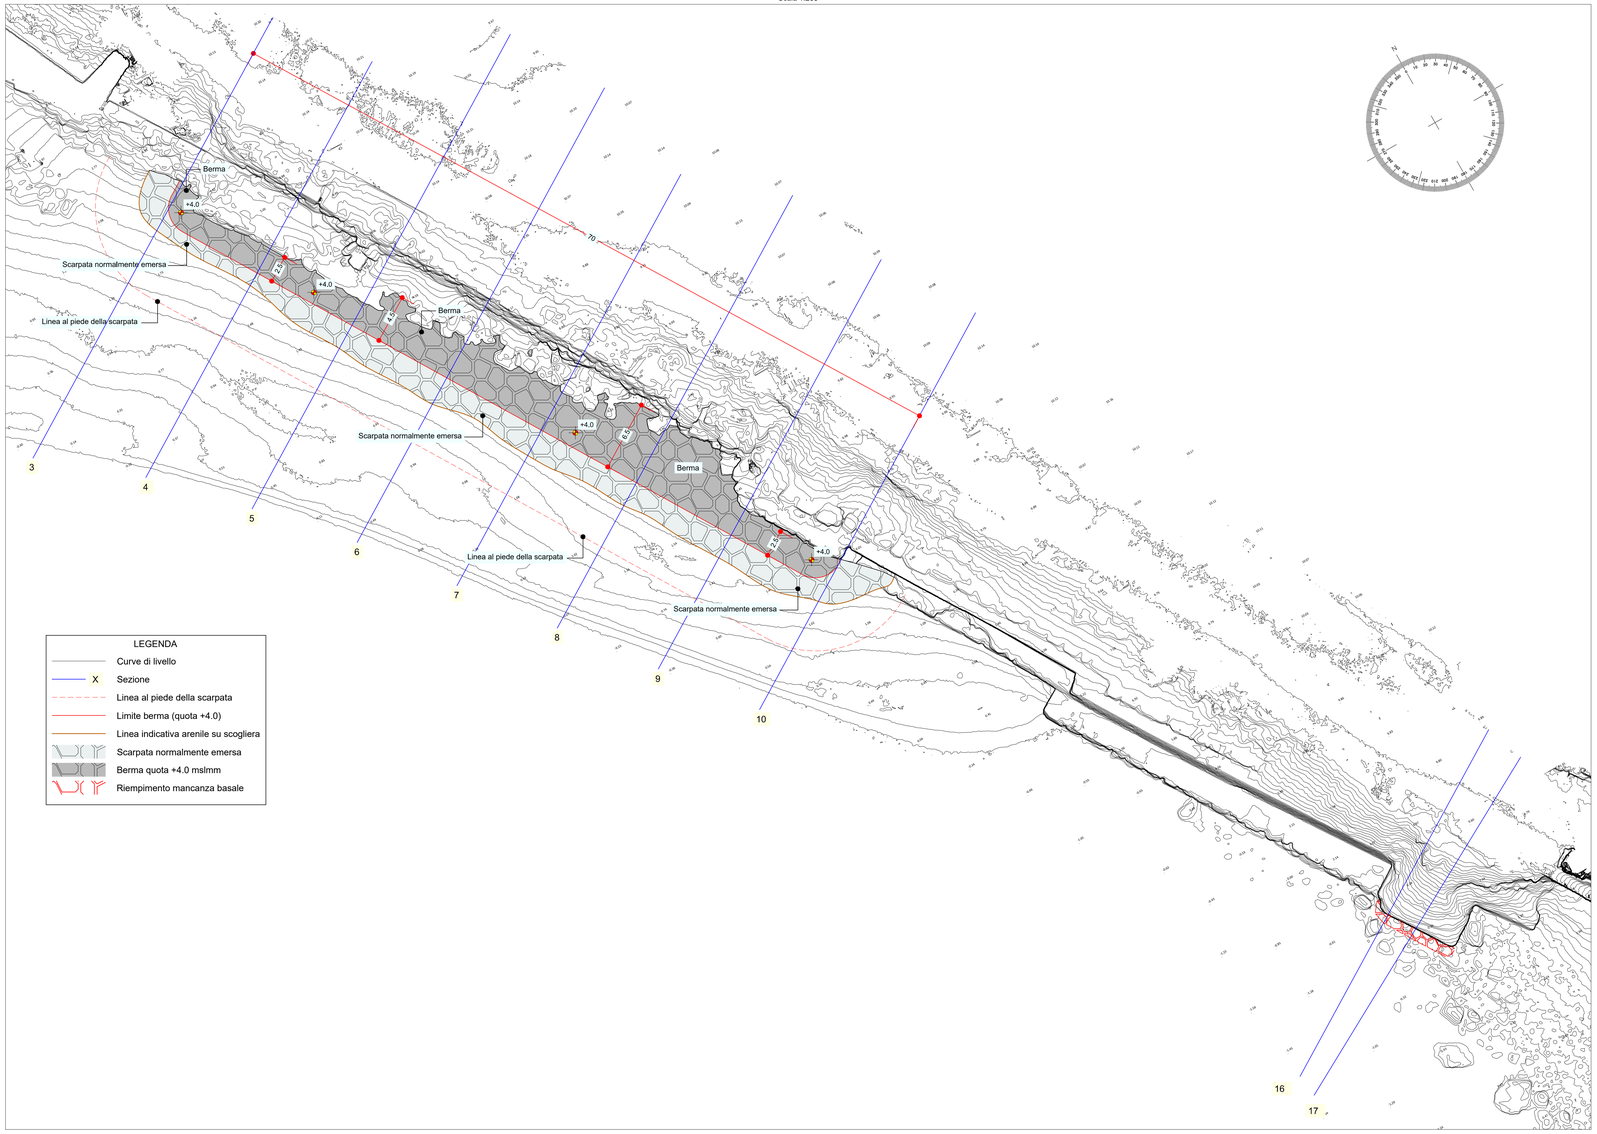


PLANIMETRIA FOTOGRAFICA CON TRACCIAMENTO RINFORZO AL PIEDE DELLA SCOGLIERA TRA LA NUOVA SPIAGGIA E LA STRADA DELLE GALLERIE - RILIEVO OTTOBRE 2022
Scala 1:500

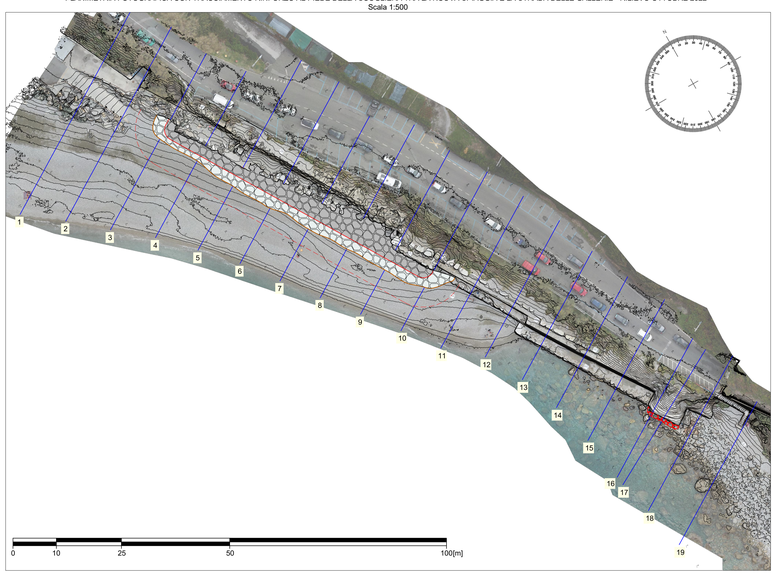


SEZIONI DI PROGETTO
Scala 1:200


SEZIONE 4

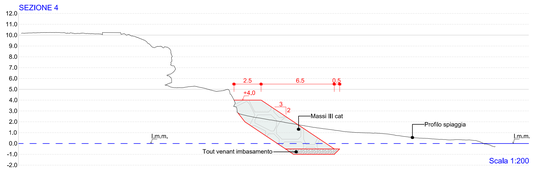


SEZIONE 5

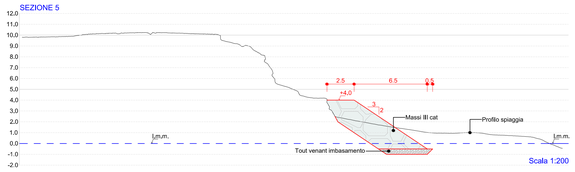


SEZIONE 6

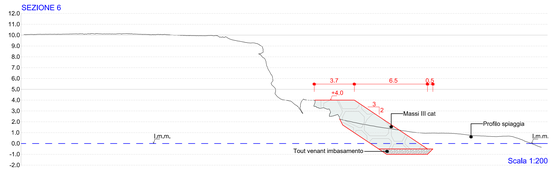


SEZIONE 7

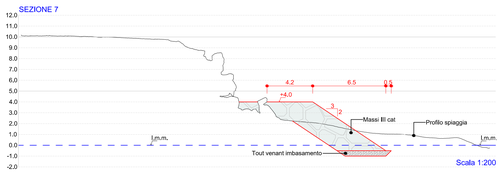

SEZIONE 8

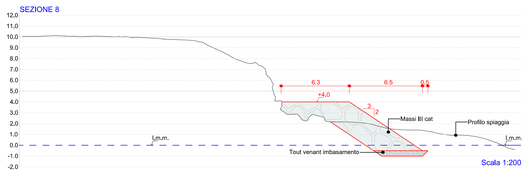


SEZIONE 9

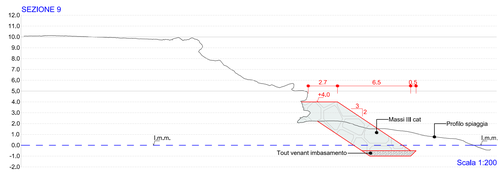

SEZIONE 16



SEZIONE 17

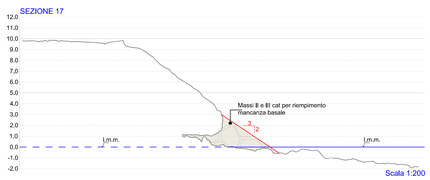



PFTE Ottobre 2022

STUDIOGAGGERO
SAVONA Via Pia, 130R
Tel 019 829463 – Fax 019 8386702 - Cell 335/303133
Email ing.gaggero@libero.it

Tavola 07

COMUNE DI SESTRI LEVANTE

PROGETTO DI COMPLETAMENTO DEGLI INTERVENTI STRUTTURALI IN LOCALITA' RENA'
IMPORTO EURO 1.700.000,00

PROGETTO DI MANUTEZIONE E RINFORZO AL PIEDE DELLA SCOGLIERA TRA LA NUOVA SPIAGGIA ED IL TRATTO DI PONENTE DELLA STRADA DELLE GALLERIE - PROGETTO

N.P. 2259 | SCALA: Varie

Ottobre 2022

File:C:\LAVORI\NP_2259 Sestri Levante 3° lotto 2° stralcio

Dott. ing. Paolo GAGGERO
Collaboratore Dott. Ing. Luca GAGGERO