
PLANIMETRIA GENERALE DI PROGETTO SU PLANIMETRIA CON RILIEVO MULTIBEAM E LASERSCANNER 23 04 2021
Scala 1:500

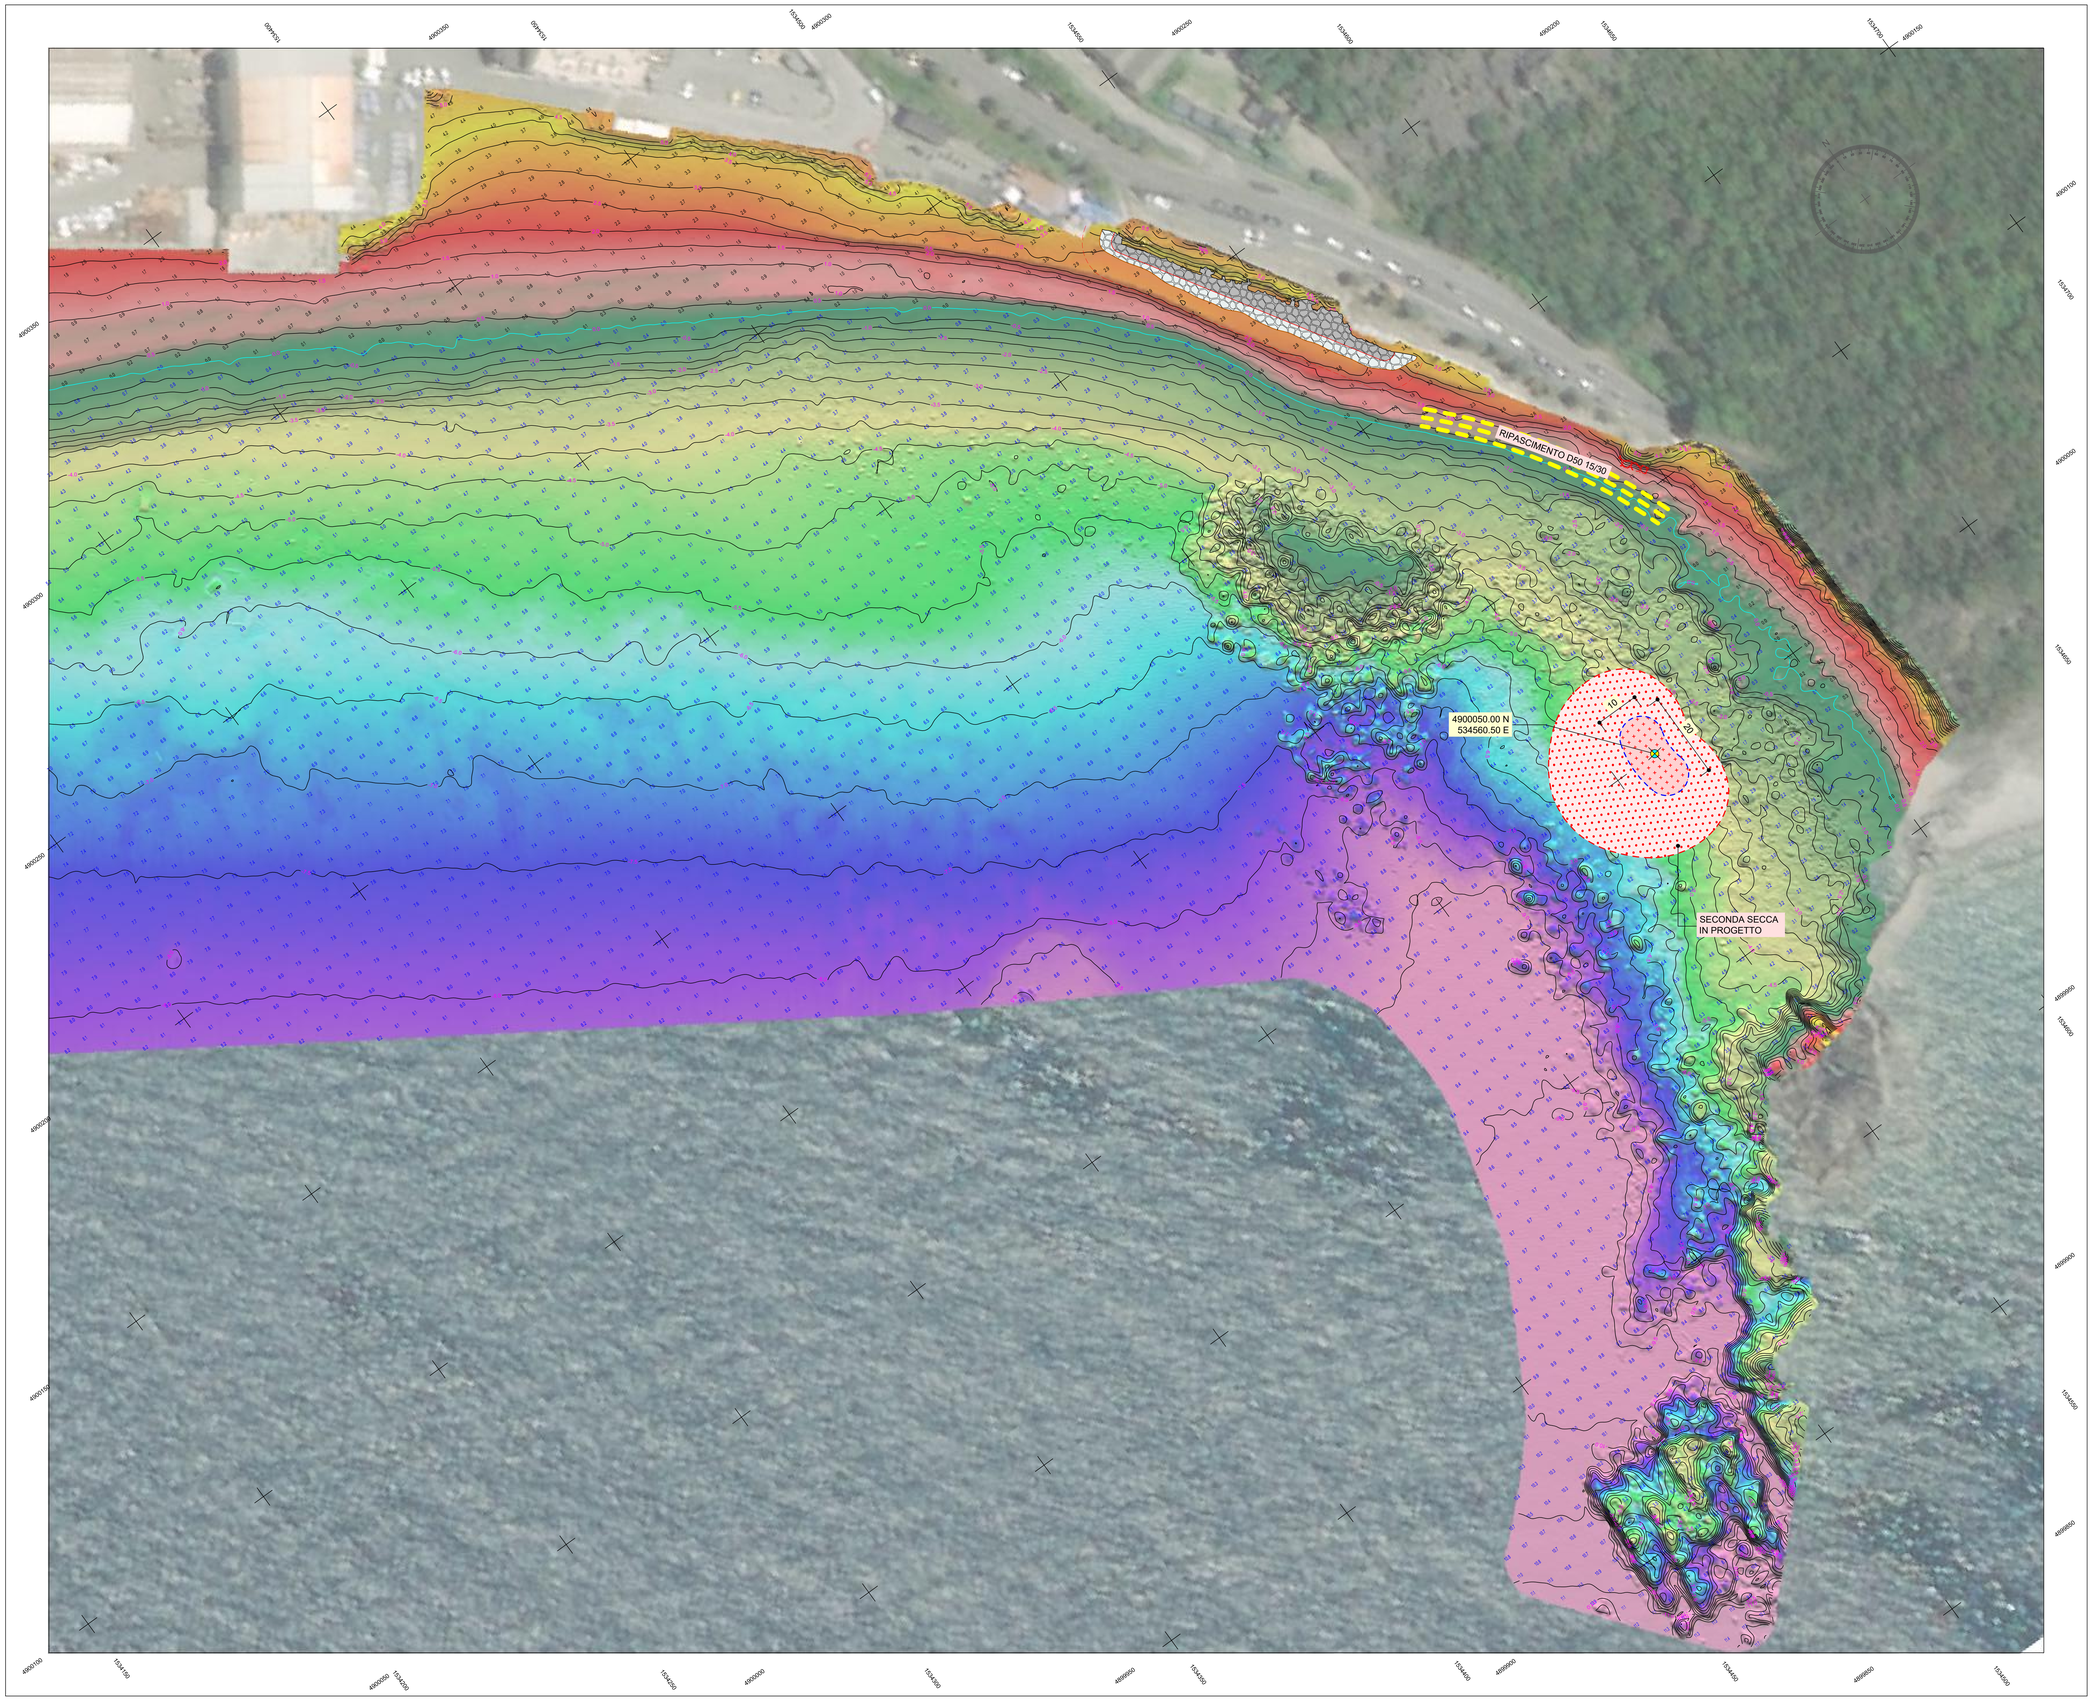

SCALA DI COLORE

10.0 m
7.5 m
5.0 m
2.5 m
0.0 m
-2.5 m
-5.0 m
-7.5 m
-10.0 m
-11.0 m

LEGENDA

- Linea di berma (quota l.m.m.)
- Linea al piede scarpata
- Berma secca: dimensione 10x20 m, quota l.m.m
- Scarpata secca, pendenza 3/1 lato mare e 2/1 lato terra
- Linea di riva rilievo Aprile 2021
- Isobate/isoipse rilievo Aprile 2021
- Quote puntuali rilievo Aprile 2021
- Ripascimento
- Scarpata normalmente emersa
- Berma quota +4.0 mslmm
- Riempimento mancanza basale

PFTE — Ottobre 2022

STUDIOGAGGERO

SAVONA Via Pia, 130R
Tel 019 829463 – Fax 019 8386702 - Cell 335/303133
Email ing.gaggero@libero.it

Tavola 08

COMUNE DI SESTRI LEVANTE

PROGETTO DI COMPLETAMENTO DEGLI INTERVENTI STRUTTURALI IN LOCALITA' RENA' - IMPORTO EURO 1.700.000,00
III lotto - 2° stralcio

PLANIMETRIA GENERALE DI PROGETTO

N.P. 2259 | SCALA: 1:500 | Dott. ing. Paolo GAGGERO

Ottobre 2022 | File:C:\LAVORI\NP_2259 Sestri Levante 3° lotto 2° stralcio | Collaboratore Dott. Ing. Luca Rossi